


rys. 52 Roboty krótko trwające, zajęcie lewego pasa ruchu

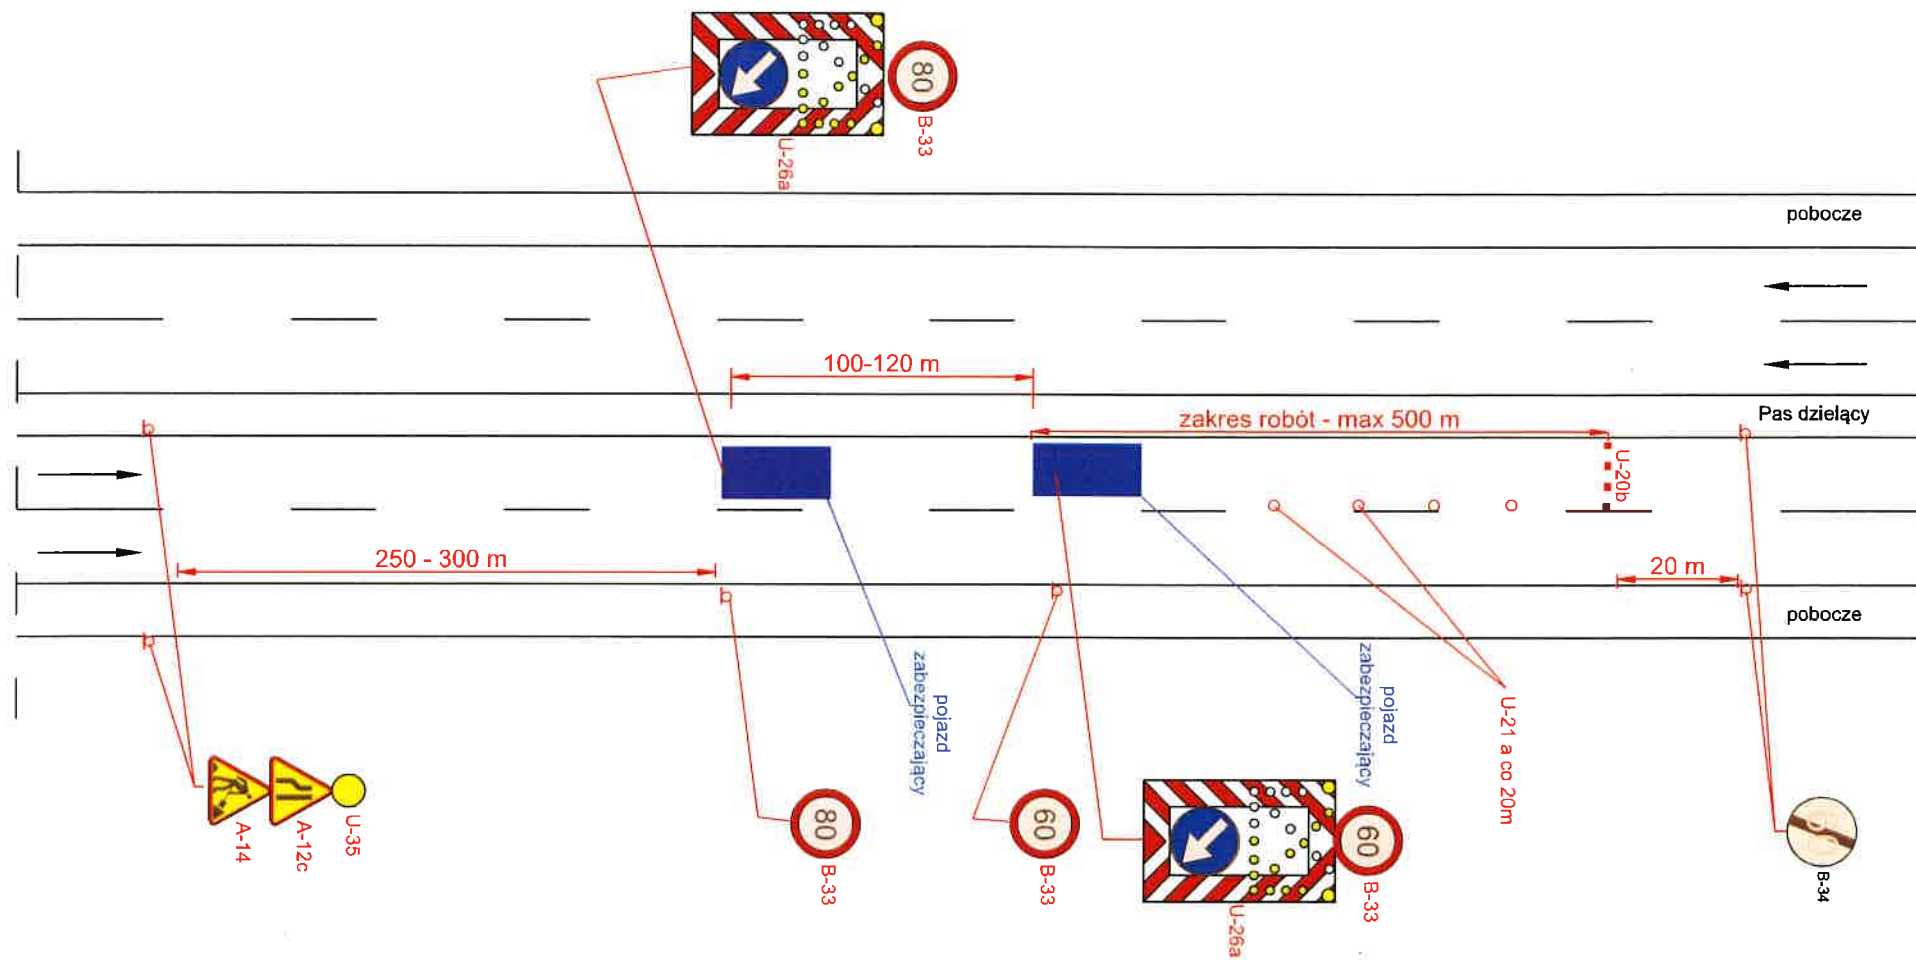

Droga o przekroju 2x2 V=100 km/h (obszar niezabudowany)