PRZEKRÓJ PODŁUŻNY skala 1:50

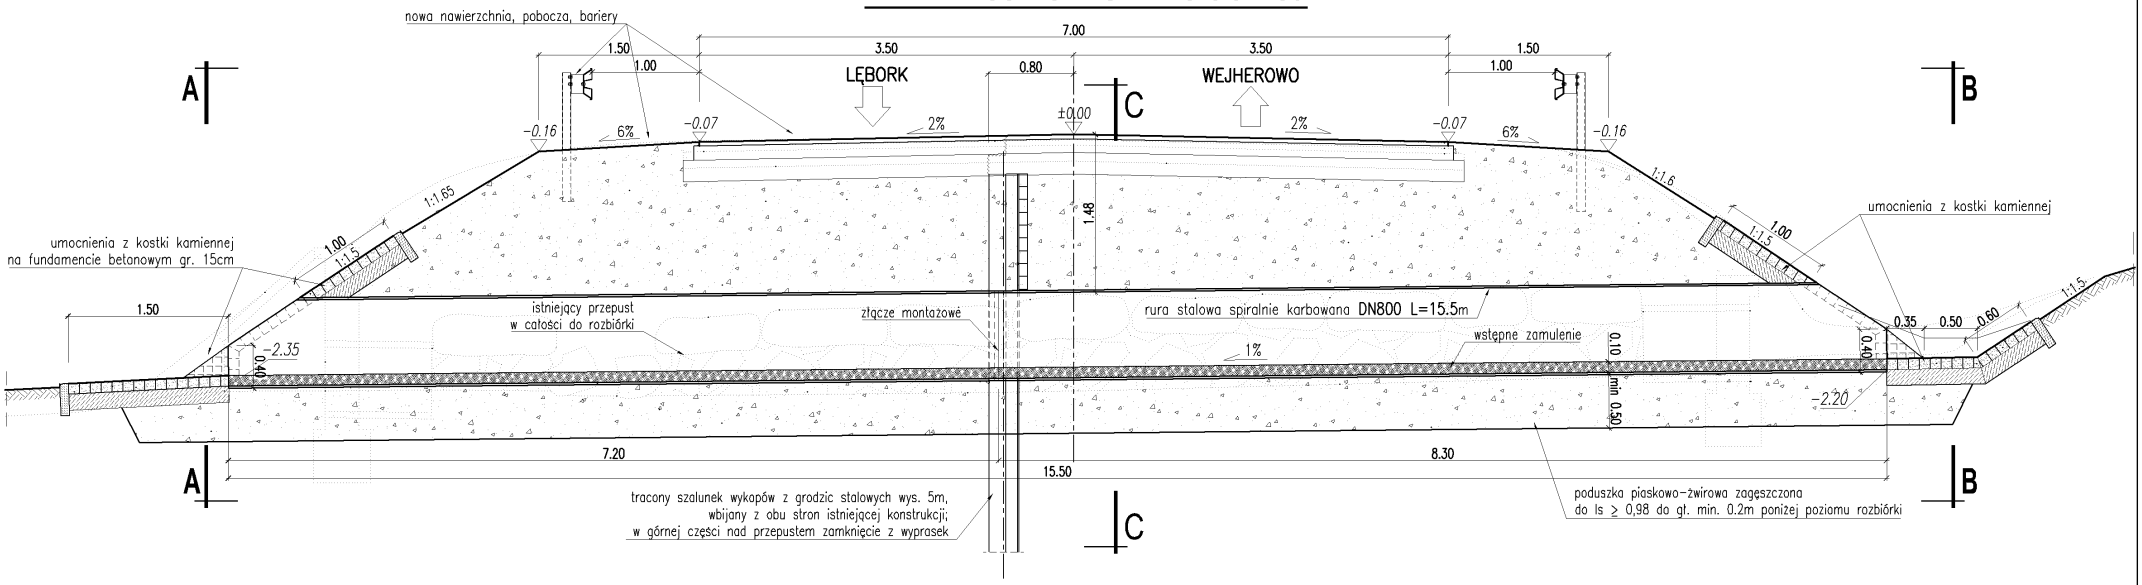

A–A SKALA 1:50

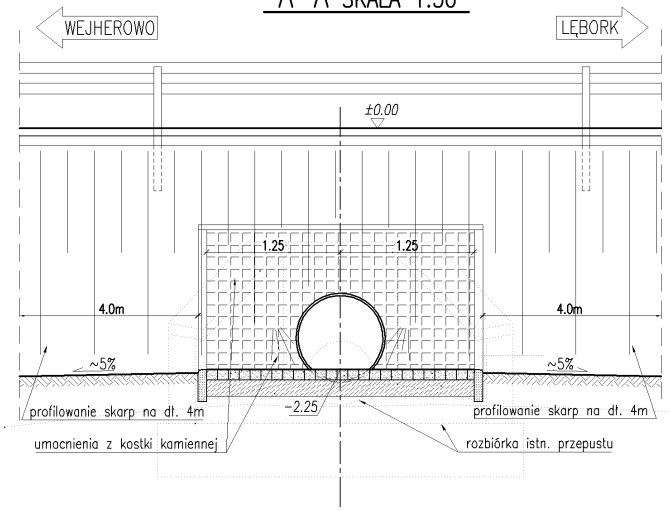

C–C SKALA 1:50 B–B

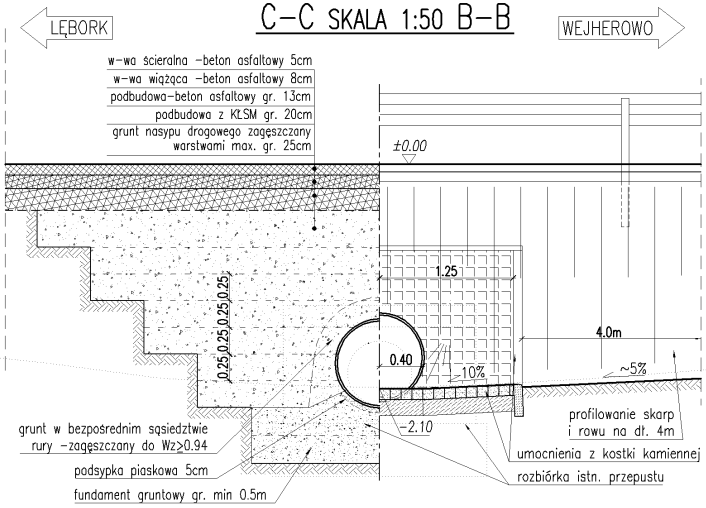

RYSUNEK OGÓLNY 1:50

Przepust pod drogą krajową Nr 6, km 265+920 w m. ŁUGI