




PRZEKRÓJ POPRZECZNY B1–B1

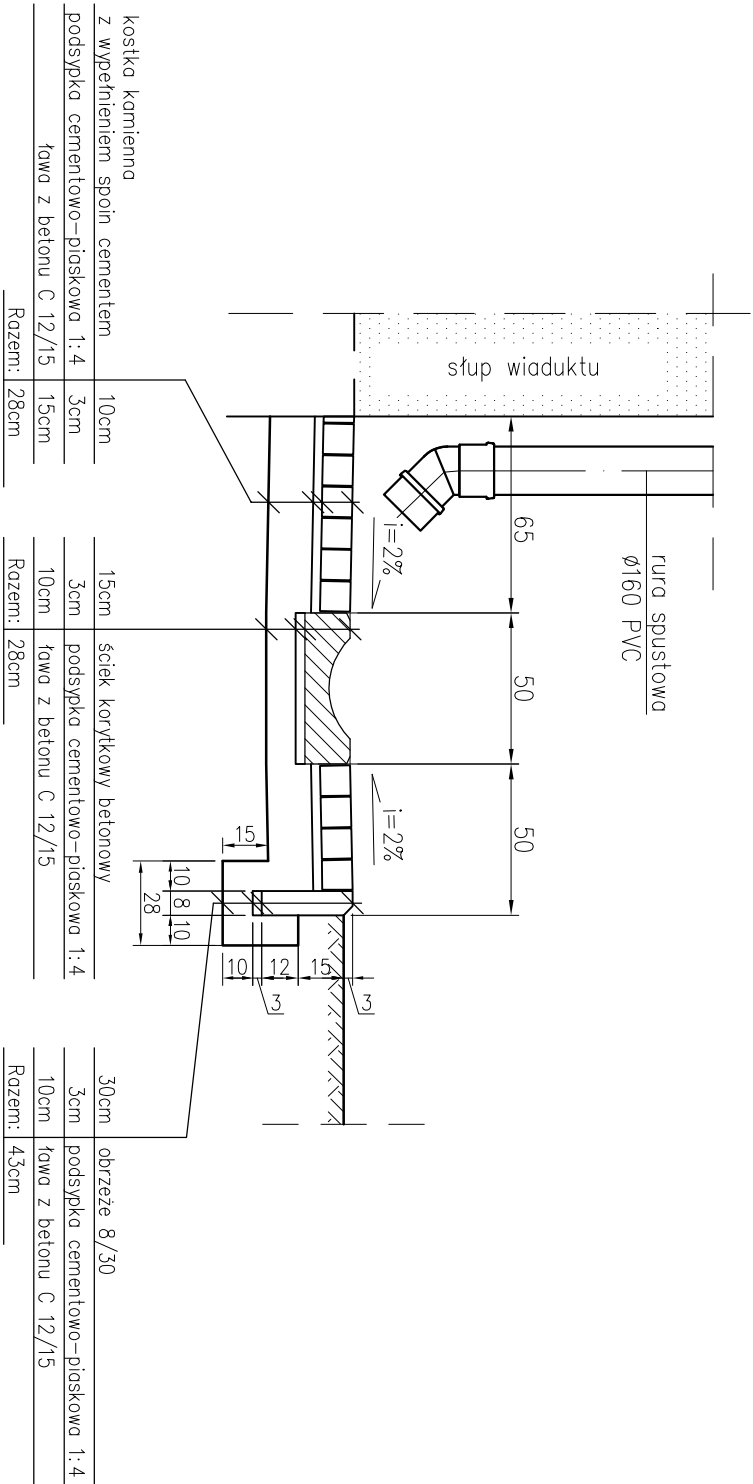

PRZEKRÓJ POPRZECZNY B2–B2

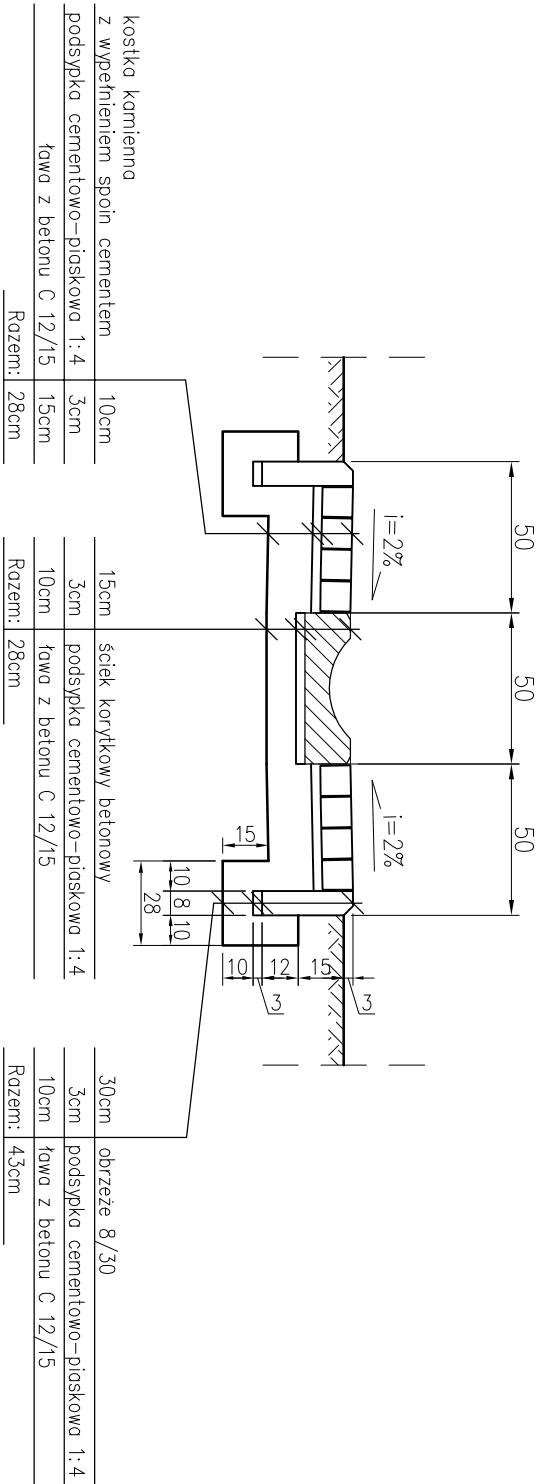

<div><div></div><div><div>EKKOM Sp. z o.o.</div><div>ul. Wadowicka 81, 30-415 Kraków</div><div>tel./fax (12) 267-23-33, 269-65-40</div><div>e-mail: biuro@ek-kom.pl, www.ek-kom.pl, www.edroga.pl</div></div><div><div>Oddział w Gdańsku</div><div>ul. Arkońska 27A, tel./fax (58) 346-12-18</div></div></div>		<div><div>Investor:</div><div>Generalna Dyrekcja Dróg Krajowych i Autostrad</div><div>Oddział w Gdańsku</div><div>ul. Subieława 5, 80-354 Gdańsk</div><div>tel.: 58 511 24 00, fax: 58 511 24 05</div></div> <div><div>Nazwa opracowania:</div><div>Projekt wykonawczy kombinacji denazujących i osadników przy wylocie wód opadowych W3 droga krajowa nr S6 (Obwodnica Trójmiasta) km 316+120</div></div>				
<div><div><div>Tytuł rysunku:</div><div>Szczegóły konstrukcyjne umocnienia w strefie słupów wiaduktu</div></div></div>						
Funkcja	Imię i nazwisko	Specjalność	Nr uprawnień	Podpis	Stadium	Skala
Projektant	mgr inż. Anita Czaplińska	konstr.–bud	325/Gd/2002		PW	1:25
Sprawdzający	mgr inż. Tomasz Okrój	konstr.–bud	POM/0218/P00K/07		Branża	Nr rysunku
Opracował	mgr inż. Katarzyna Jarema	–	–		konstr.	
	Gdańsk, grudzień 2010r.		Umowa nr	201/P-4/2010		W.2.1