


Przekrj poprzeczny – stan istniejący 1:20

Przekrj przy podporze

Przekrj w środku rozpiętości przęsła

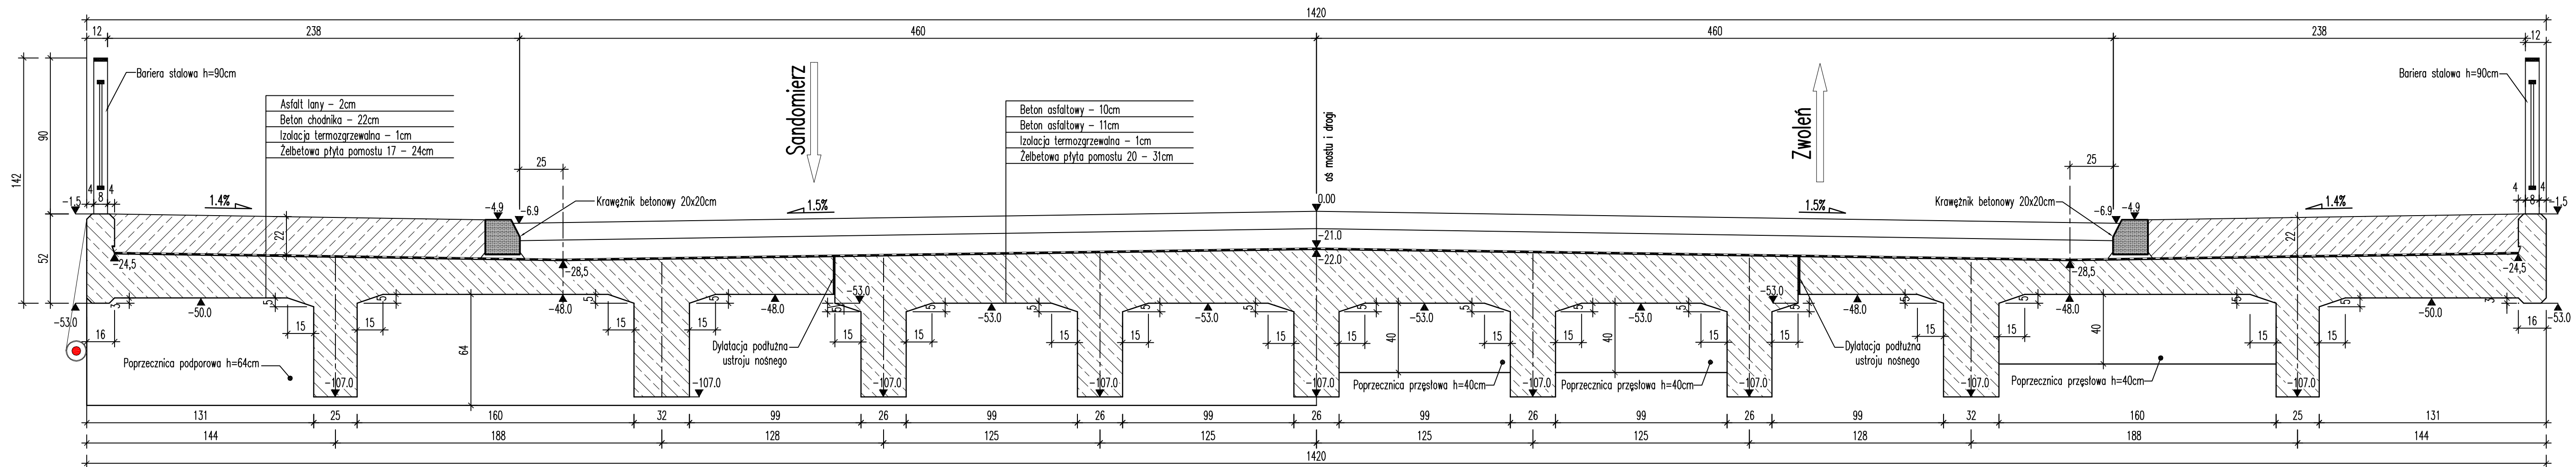

INWESTOR:				GENERALNA DYREKCJA DRÓG KRAJOWYCH I AUTOSTRAD REJON W ZWOLENIU ul. PERZYNY 108 26-700 ZWOLEŃ			
WYKONAWCA:				PRZEDSIĘBIORSTWO WIELOBRANŻOWE "POLMOST" – JERZY MATEREK ul. OPOLSKA 11/1 26-606 RADOM tel. 0 (pref) 48 36 66 914			
BRANŻA: MOSTOWA		Temat: PROJEKT REMONTU MOSTU PRZEZ RZĘKĘ PIĄTKÓWY STOK W CIĄGU DROGI KRAJOWEJ NR 79 km. 108+559 w MIEJSCOWOŚCI ZWOLEŃ (JINI 05300018)				Data: 2/2007	
NR UMOWY: 14/Rm/2005/R15		Tytuł rysunku: PRZEKRÓJ POPRZECZNY – STAN ISTNIEJĄCY				Skala: 1:20	
STADIUM:		Proj.: mgr inż. Mariusz Szczepanik		KL – 38/2002		<i>Szczepanik</i>	
P.W.		Spr.: mgr inż. Jerzy Matek		RA – 117/84		<i>Matek</i>	
						Nr rys. 3	