DRAGADOS

Budowa drogi krajowej nr S7 o parametrach drogi ekspresowej
na odcinku:
koniec obwodnicy Radomia - granica województwa mazowieckiego

SCHEMAT ORGANIZACJI RUCHU ZWIĄZANEJ Z URUCHOMIENIEM TYMCZASOWEGO OBJAZDU DROGI DK 7 W CIĄGU OBWODNICY SZYDŁOWCA

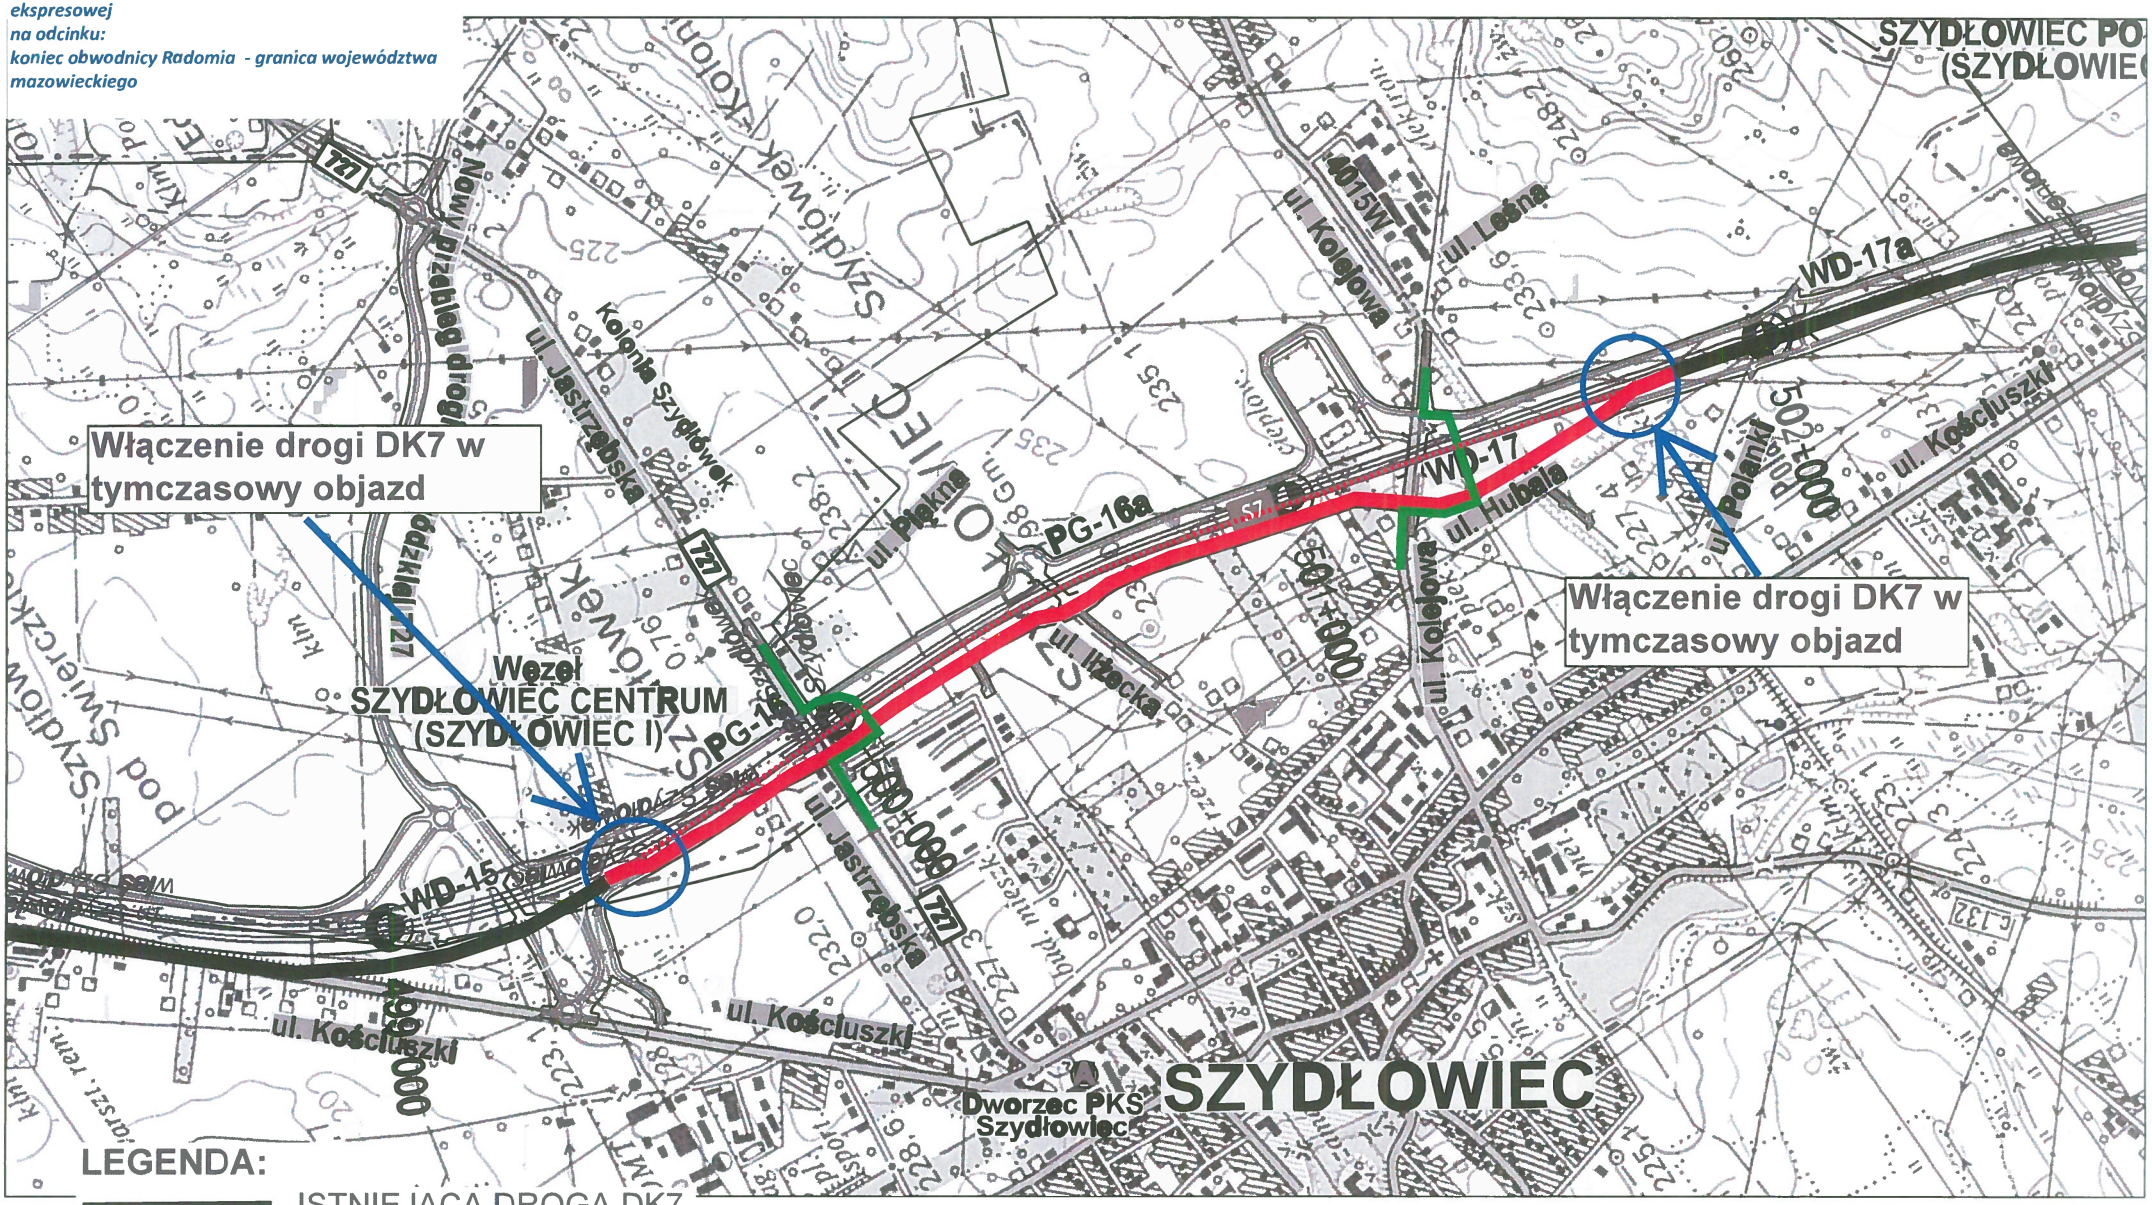

LEGENDA:

- ISTNIEJĄCA DROGA DK7
- TYMCZASOWY OBJAZD - przełożenie ruchu z DK7
- DROGI RUCHU LOKALNEGO - przełożenie ul. Kolejowej, ul. Jastrzębskiej)
- WYŁĄCZONY Z RUCHU ODCINEK DROGI DK7