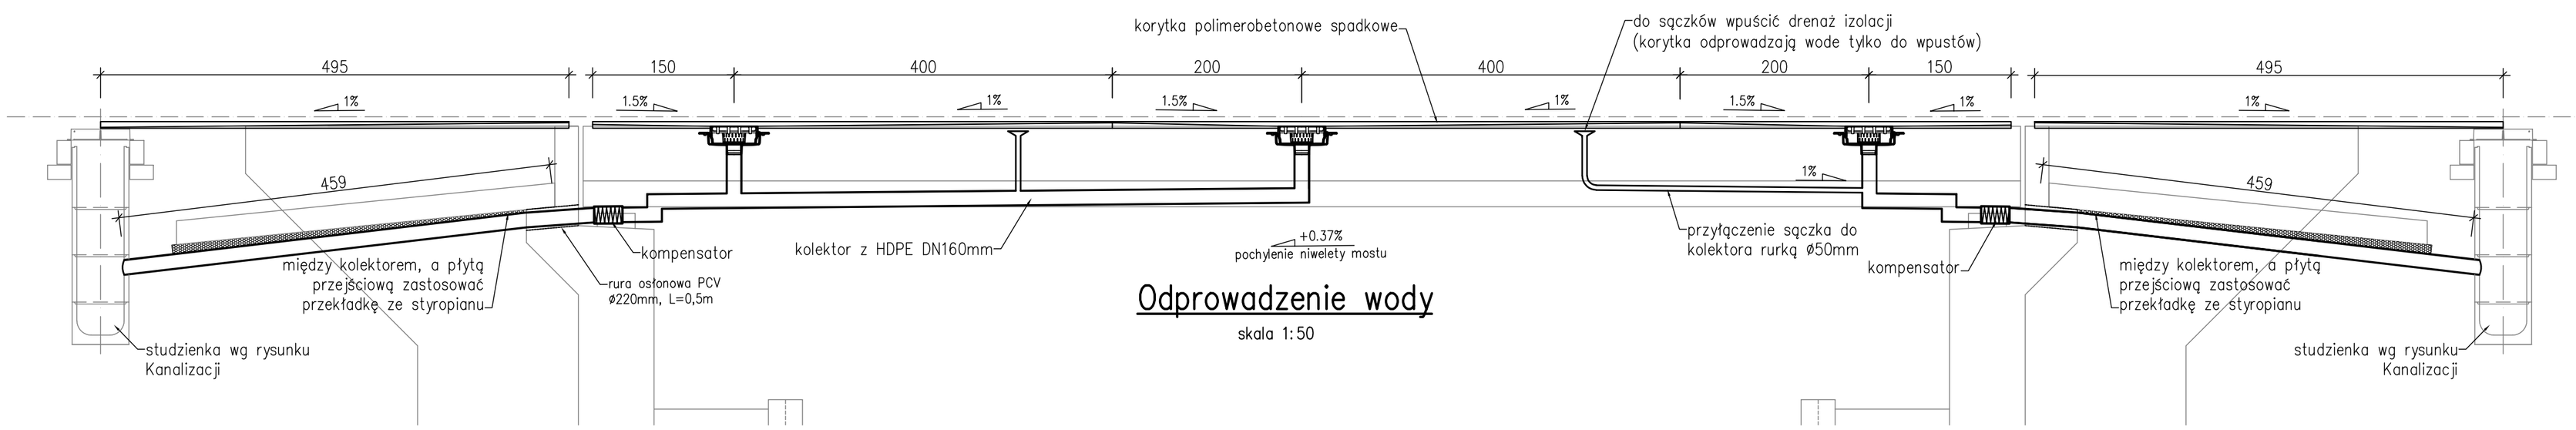

Odprowadzenie wody

skala 1:50

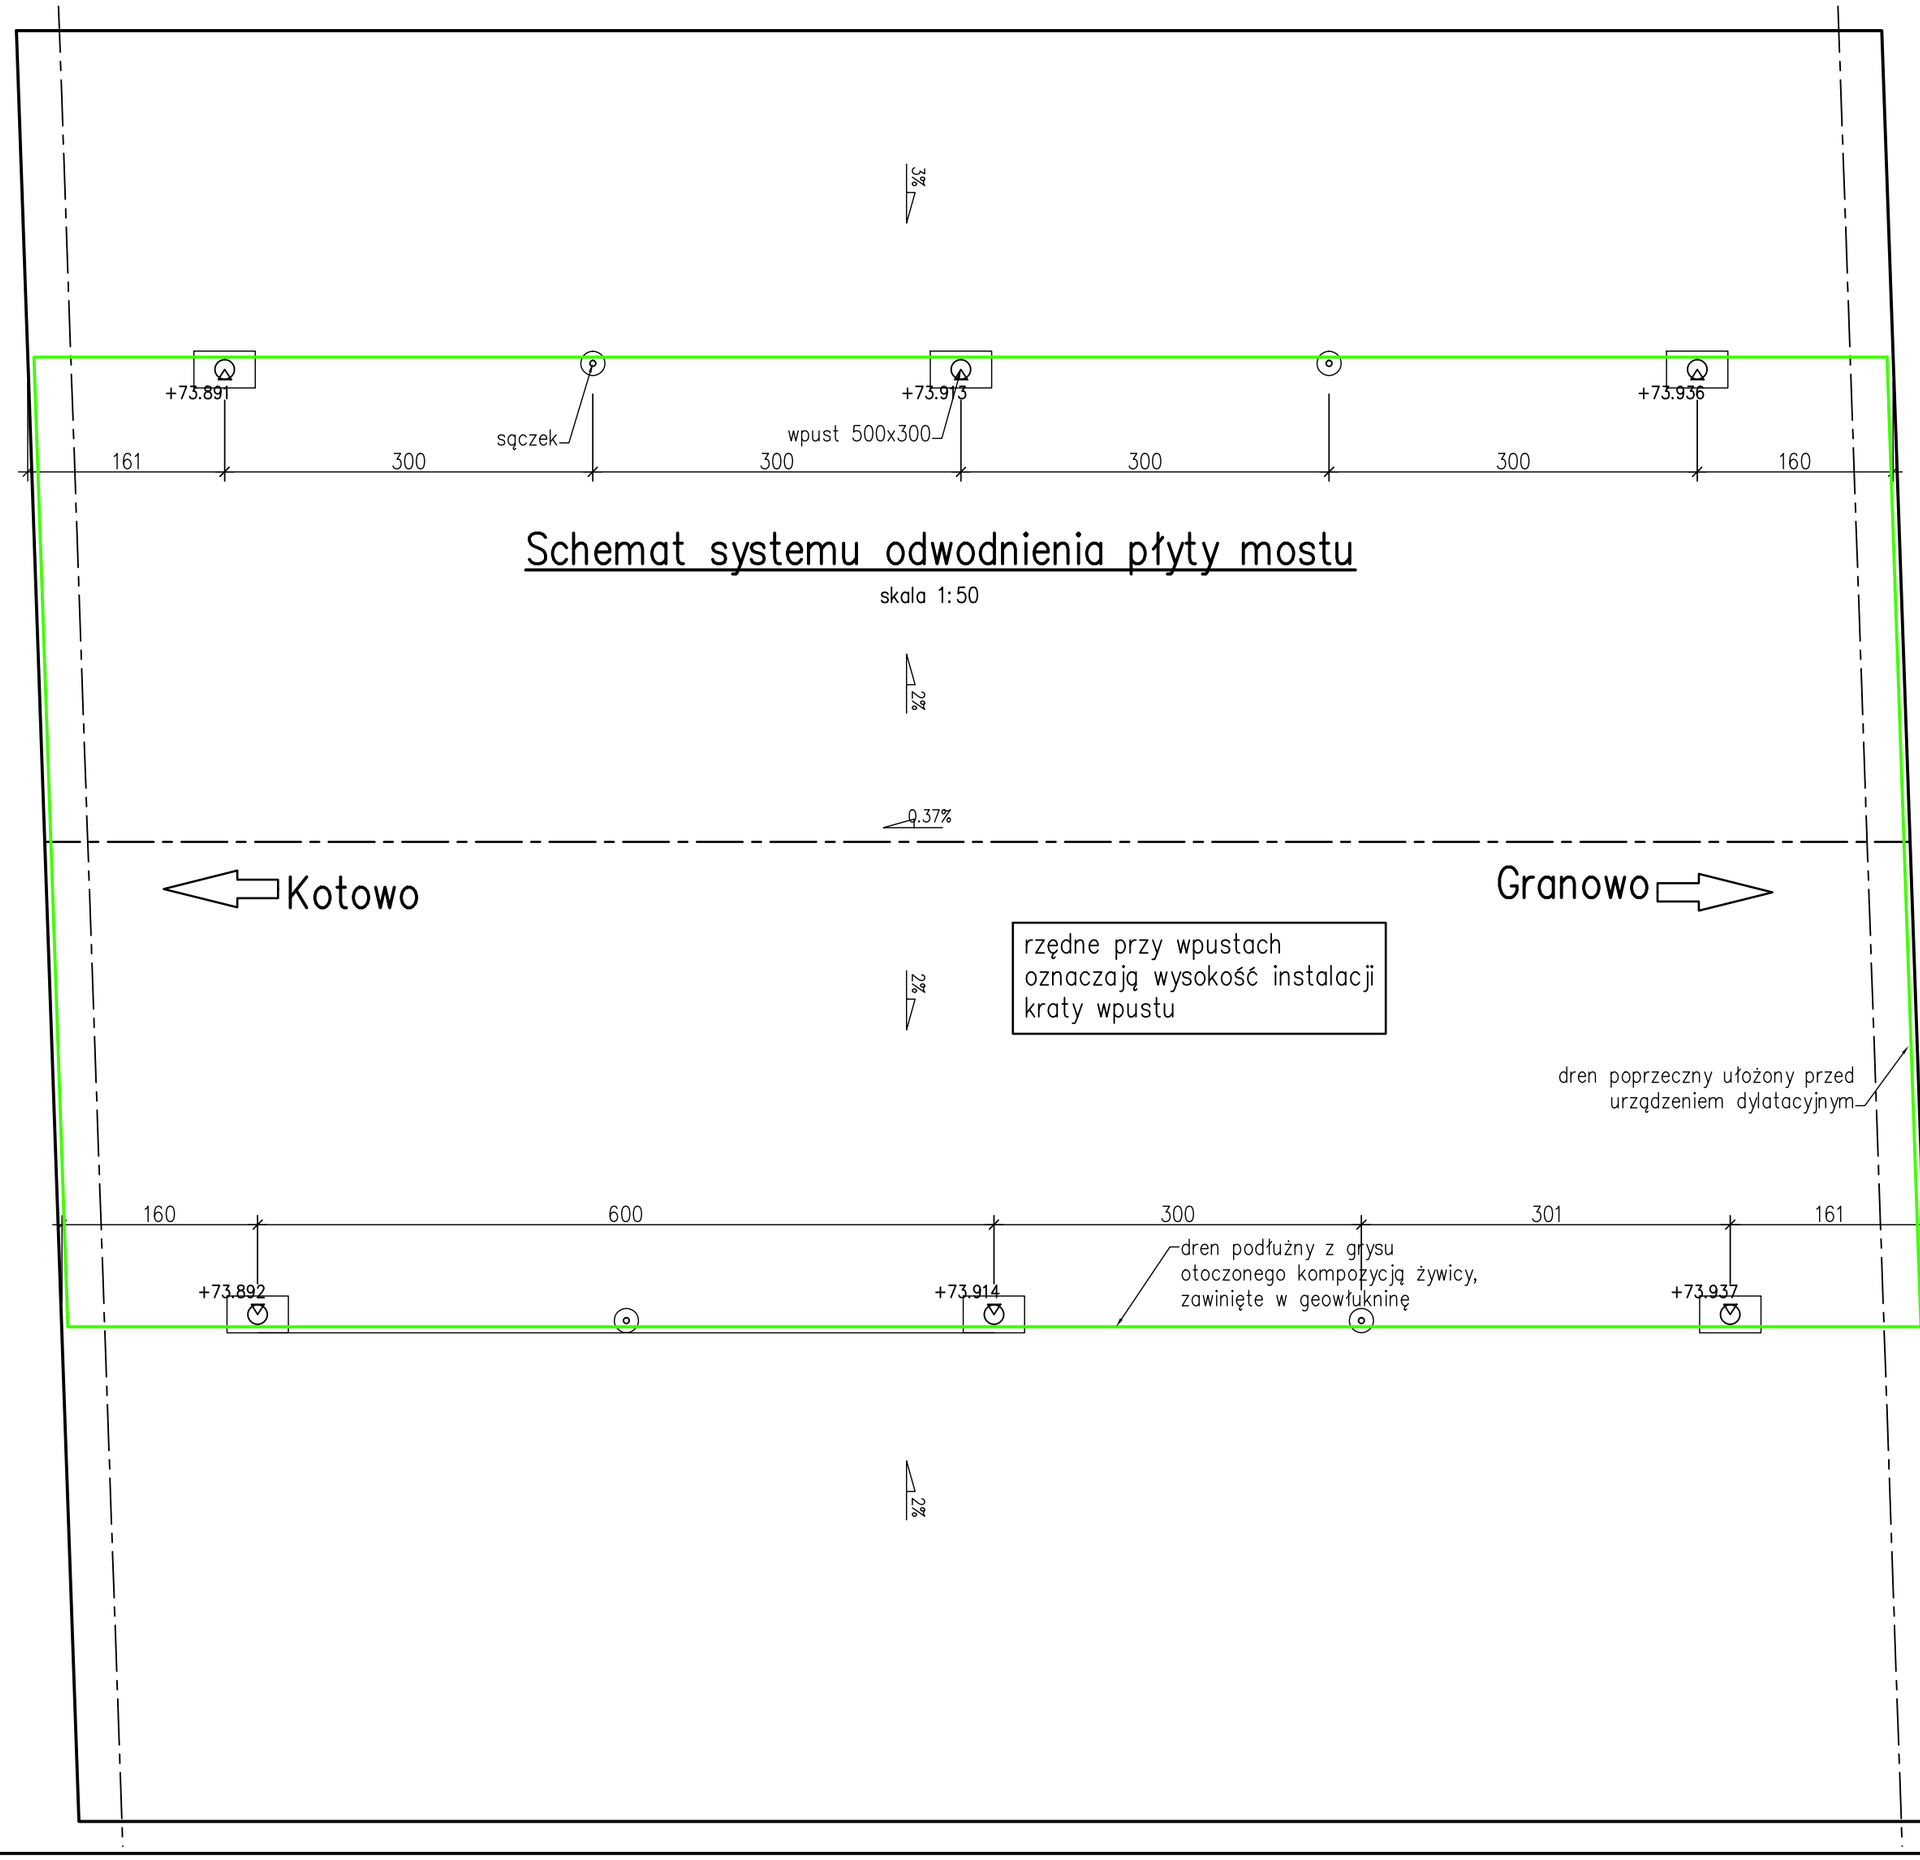

Schemat systemu odwodnienia płyty mostu

skala 1:50

Szczegóły

skala 1:25

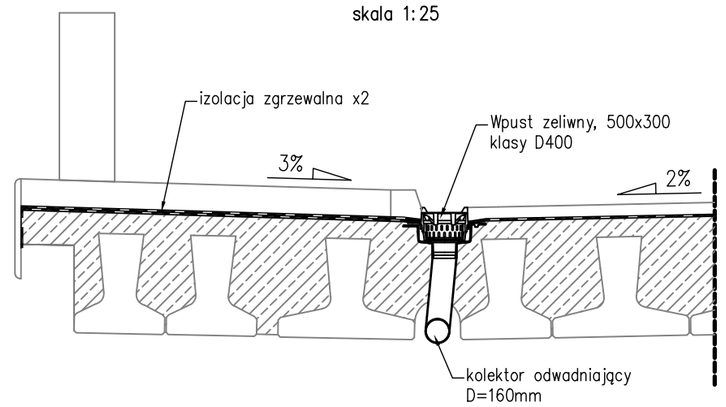

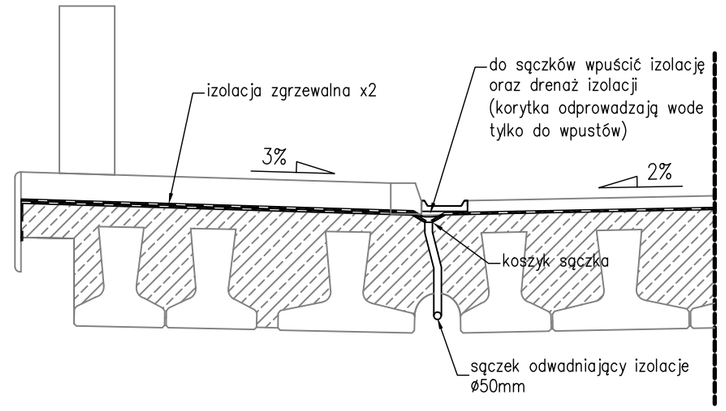

inwestor	Generalna Dyrakcja Dróg Krajowych i Autostrad Oddział w Poznaniu	ul. Siemiradzkiego 5a 60-763 Poznań tel. 61 866 88 21
wykonawca	DEDALUS innowacje dla budownictwa Marcin Łukasiewicz	ul. Fryderyka Chopina 41/2 20-023 Lublin tel.: 604 913 470 e-mail: m.p.lukasiewicz@gmail.com
inwestycja	Rozbudowa mostu przez rzekę Mogilnica w ciągu drogi krajowej nr 32 w m. Kotowo	
rzeczowa rysunku	Most stały Odwodnienie płyty mostu	
	faza: PW	branża mostowa
zespół projektowy	mgr inż. Marcin Łukasiewicz — projektant branża mostowa — PDK/0081/POOM/11	
info	skala 1:50/1:25 — data 11.2019 — wersja B — numer rysunku 14	