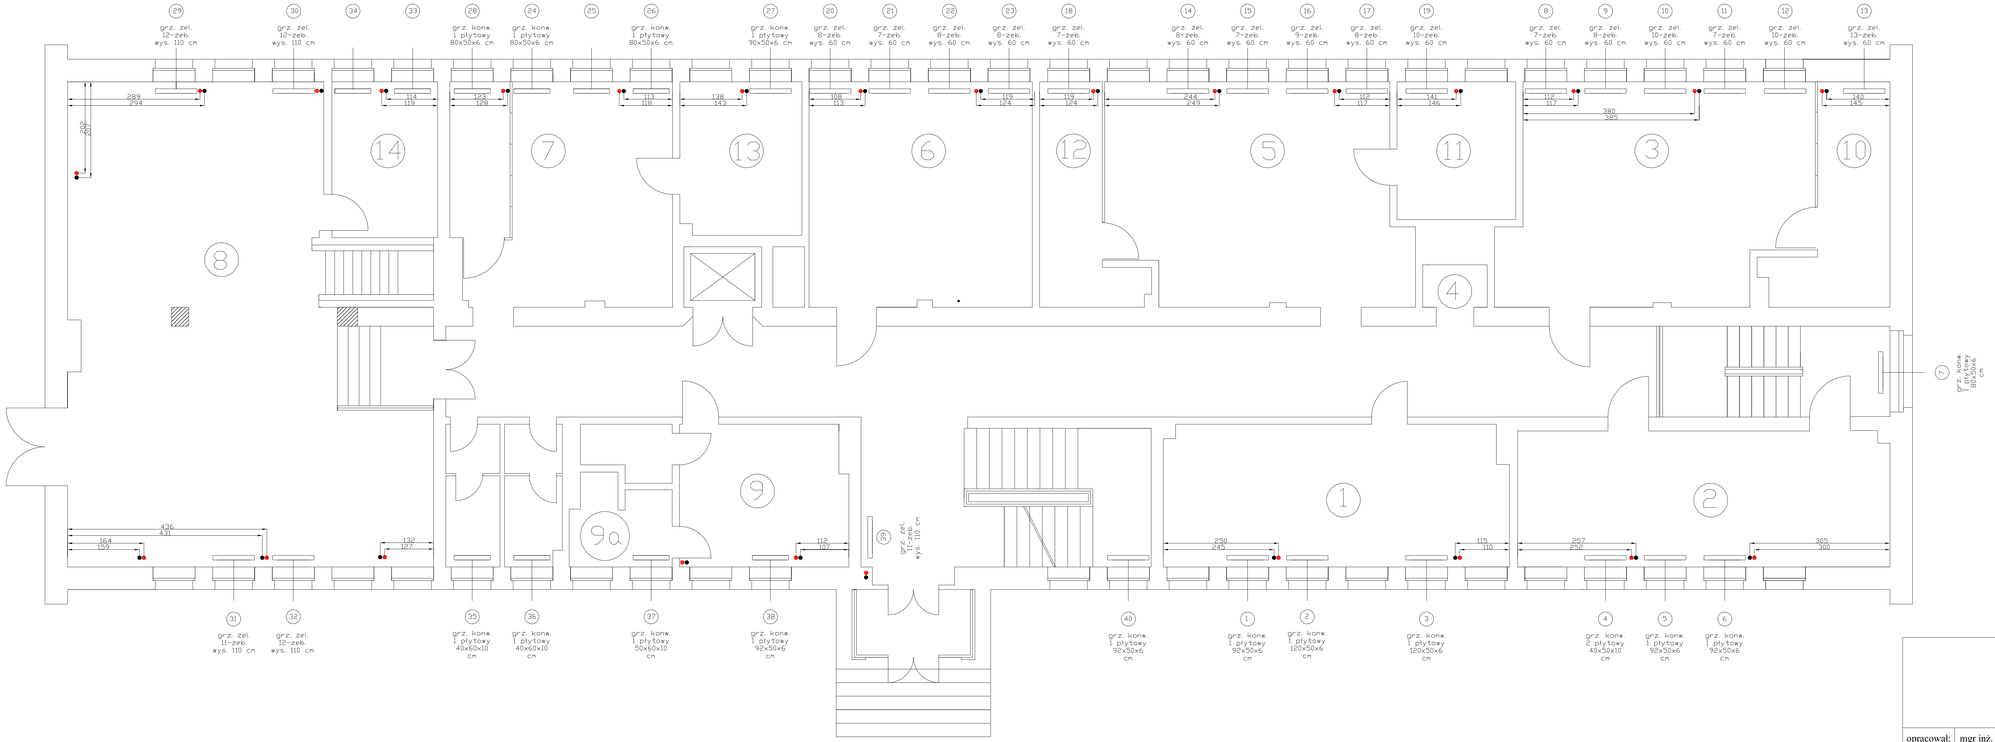

BMW INSTALACJE - Bartosz Wojciechowski
os. Bolesława Chrobrego 1/25
60-681 Poznań
NIP: 972-079-31-05
Regon: 300445394

opracował:	mgr inż. Bartosz Buczkowski		Inwestor: Generalna Dyrekcja Dróg Krajowych i Autostrad Oddział w Poznaniu
sprawdził:	mgr inż. Bartosz Wojciechowski		
data:	skala:	nr rys.	nazwa rys.
11.2011 r.	1:50		Inwentaryzacja budowlana obiektu wraz z instalacją centralnego ogrzewania w Budynku Laboratorium Drogowego położonego przy ul. Hawelańskiej 12 w Poznaniu - rzut parteru