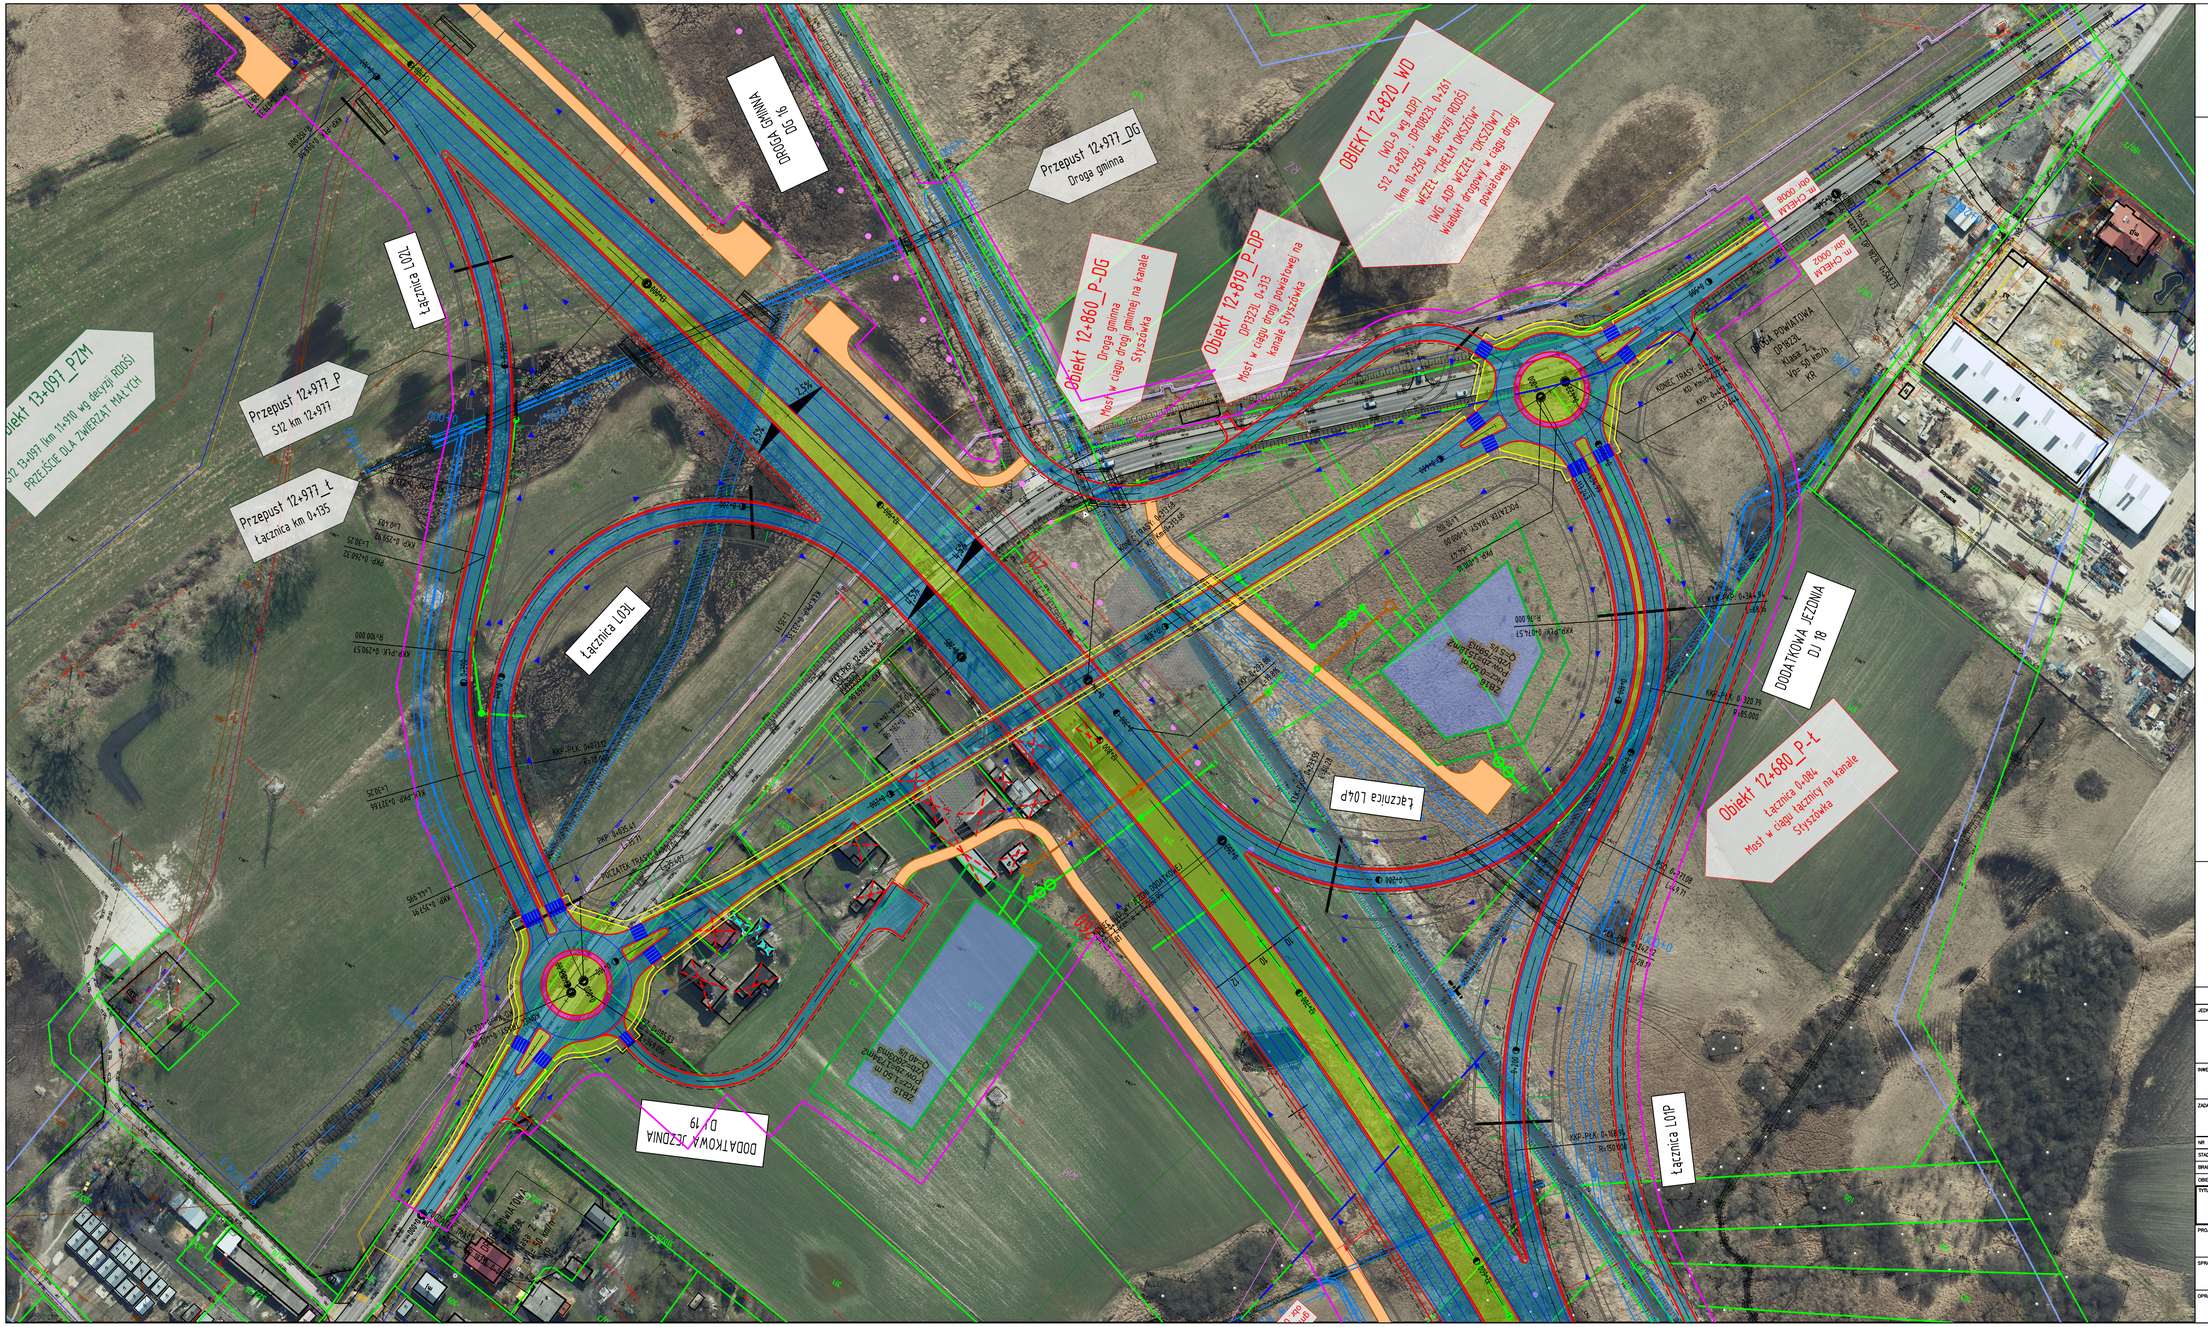
Przepust 12+977_DG
Droga gminna
DROGA GMINNA DG 16
OBIEKT 12+820_WD
WD-9 wg ASDP)
S12 12+820 , DP1822L 0+281
(km 10+250 wg decyzji RDOŚ)
WĘZEŁ "CHEŁM ZACHÓD"
(WG ASP WĘZEŁ "DROŻDŻÓW")
wiadukt drogowy w ciągu drogi powiatowej
Obiekt 12+860_P-DG
Droga gminna
Most w ciągu drogi gminnej na kanale Stryszówka
Obiekt 12+819_P-DP
DP1822L 0+315
Most w ciągu drogi powiatowej na kanale Stryszówka
Obiekt 13+097_PZM
S12 13+097 (km 11+910 wg decyzji RDOŚ)
PRZEJŚCIE DLA ZWIERZĄT MAŁYCH
Przepust 12+977_P
S12 km 12+977
Przepust 12+977_Ł
Łącznica km 0+135
Łącznica L01
Łącznica L02L
Łącznica L02P
Łącznica L04L
Łącznica L04P
DODATKOWA JEZDNIA DJ 18
Obiekt 12+680_P-Ł
Łącznica 0+084
Most w ciągu łącznicy na kanale Stryszówka
DROGA POWIATOWA
DP1822L
Klasa "L"
Vp=50 km/h
KR
KONIEC TRASY 0+428.00
KKP 0+428.00
POCZĄTEK TRASY 0+000.00
PKP 0+000.00
KKP-PLK 0+344.76
36.000
KKP-PLK 0+328.76
36.000
KKP-PLK 0+450.00
36.000
KKP-PLK 0+004.57
36.000
KKP-PLK 0+100.000
KKP-PLK 0+290.57
KKP-PLK 0+357.91
KKP-PLK 0+277.66
KKP-PLK 0+259.92
KKP-PLK 0+248.32
PKP 0+000.00
PKP 0+000.41
PKP 0+000.41
KKP-PLK 0+000.00
KKP-PLK 0+000.00
KKP-PLK 0+000.00