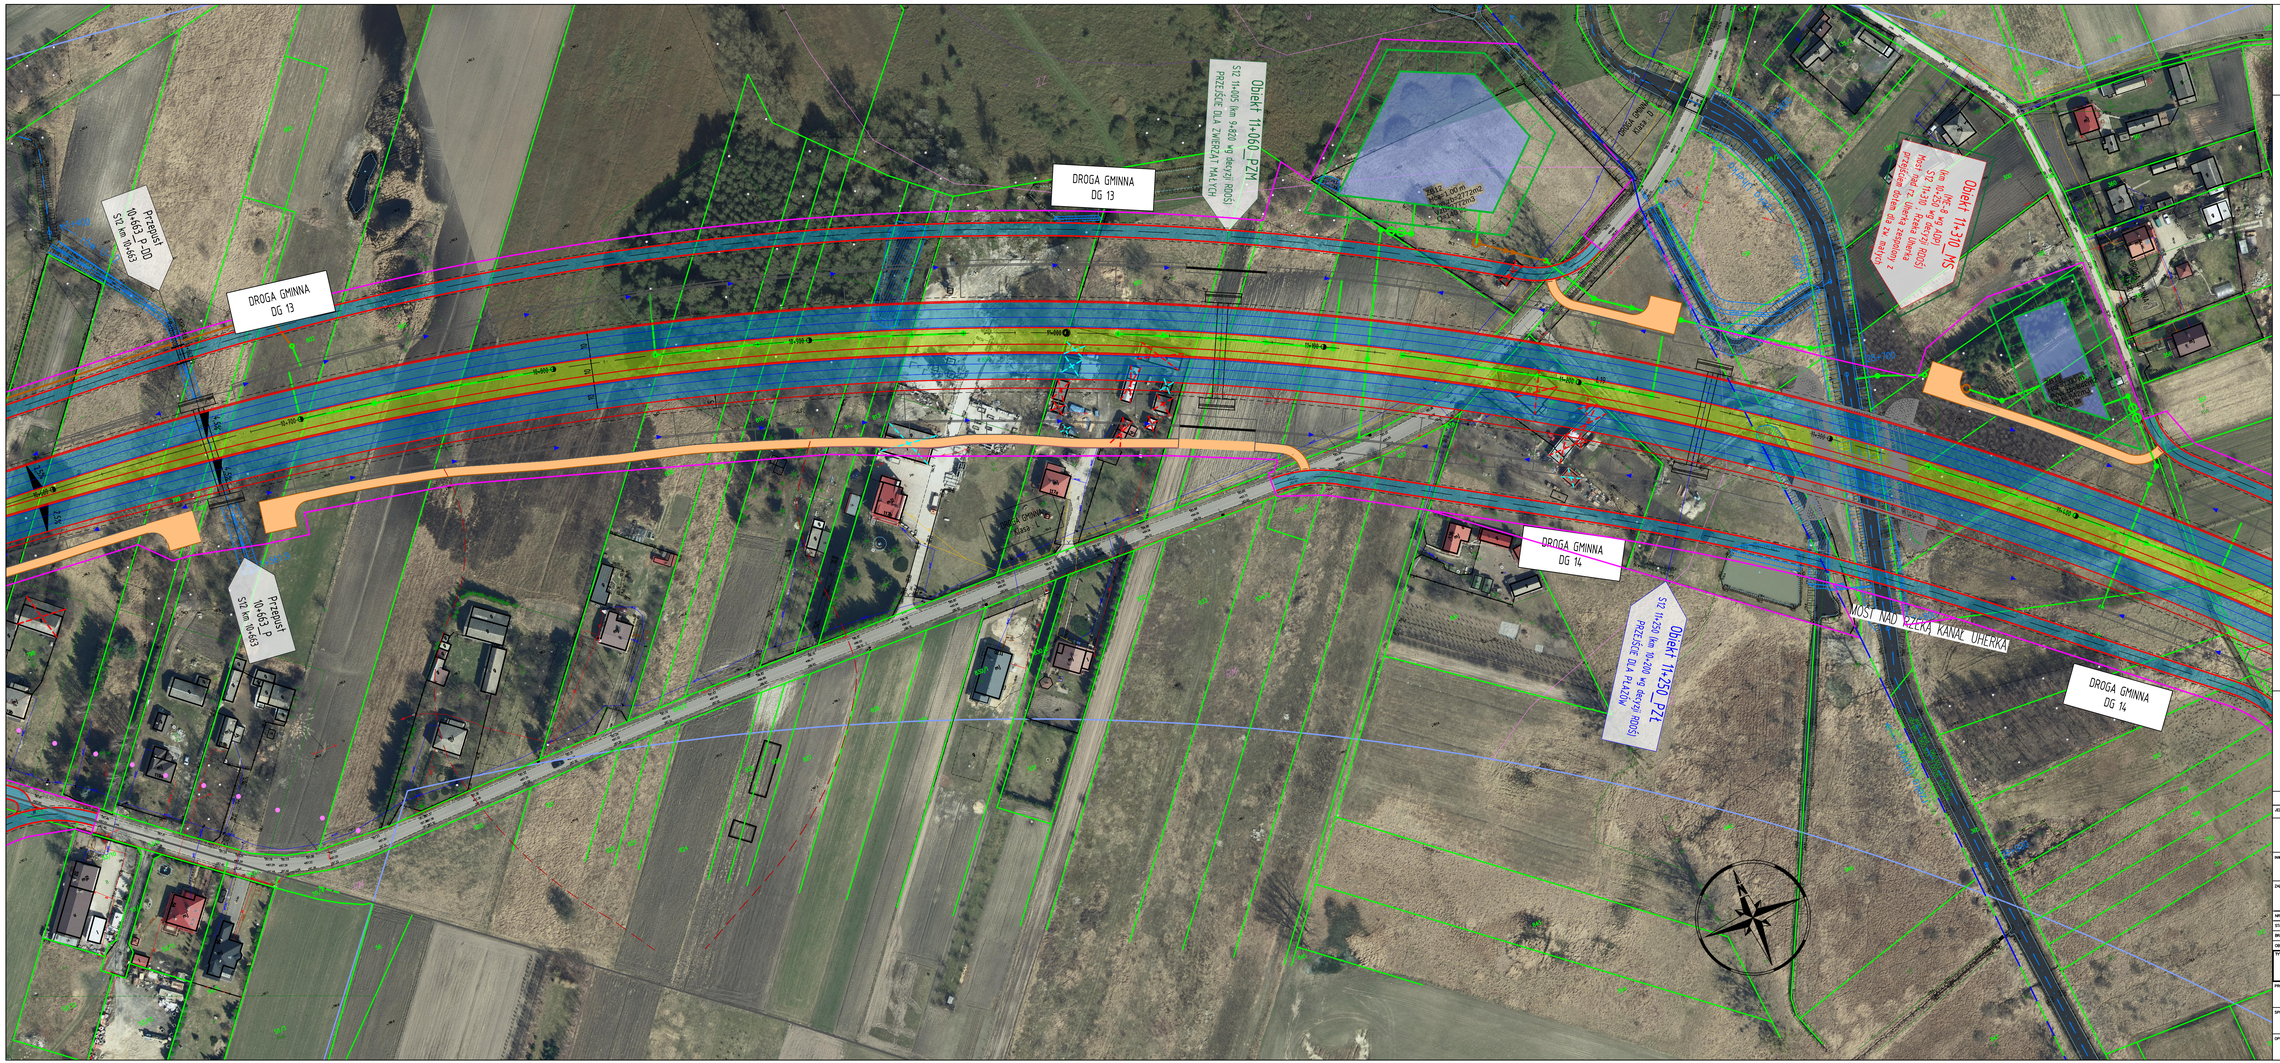

SCHEMAT PODZIAŁU ARKUSZY

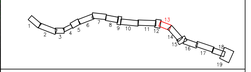

JEDNOSTKA PROJEKTOWA:

MOSTY KATOWICE
40-555 Katowice
ul. Rolna 17
www.mostykatowice.pl
e-mail: biuro@mostykatowice.pl

INWESTOR: GENERALNA DYREKCJA DRÓG KRAJOWYCH I AUTOSTRAD ODDZIAŁ W LUBLINIE
Fundusz Europejski | GDDKiA
ul. ODRODOWA 21, 20-075 LUBLIN

TEMAT: BUDOWA DROGI EKSPRESOWEJ S12 LUBLIN–DOROHUSK NA ODCINKU PIASKI–DOROHUSK Z UWZGLĘDNIENIEM BUDOWY OBWODNICY CHEŁMA
CZĘŚĆ 2, ODCINEK NR 3: OBWODNICA CHEŁMA: CHEŁM (WĘZEŁ "CHEŁM ZACHÓD–WĘZEŁ "CHEŁM WSCHÓD")

NR ZADANIA: 402101023_7327

STADIUM: KONCEPCJA PROGRAMOWA

BRANŻA: DROGOWA

OBIEKT: DROGA

TYTUŁ RYSUNKU: MATERIAŁY INFORMACYJNO – KONCULTACYJNE PLAN SYTUACYJNY

RYSUNEK NR: D 01.13

SKALA: 1:1000

PROJEKTANT: MGR INŻ. MACIEJ BLACH
UPRAWNIENIA BUDOWLANE DO PROJEKTOWANIA BEZ OGRANICZEŃ W SPECJALNOŚCI KONSTRUKCYJNO-BUDOWLANEJ NR UPRAWN. 74/96

SPRAWDZAJĄCY: MGR INŻ. CZESŁAW POŁOMOK
UPRAWNIENIA BUDOWLANE DO PROJEKTOWANIA I KIEROWANIA ROBOTAMI BUDOWLANYMI W SPECJALNOŚCI KONSTRUKCYJNO-BUDOWLANEJ NR UPRAWN. 74/72

OPRACOWUJĄCY: MGR INŻ. ADAM KRAWCZAK
UPRAWNIENIA BUDOWLANE DO PROJEKTOWANIA W SPECJALNOŚCI KONSTRUKCYJNO-BUDOWLANEJ NR UPRAWN. 12/LU/96/POOK/19

DATA: STYCZEŃ 2020