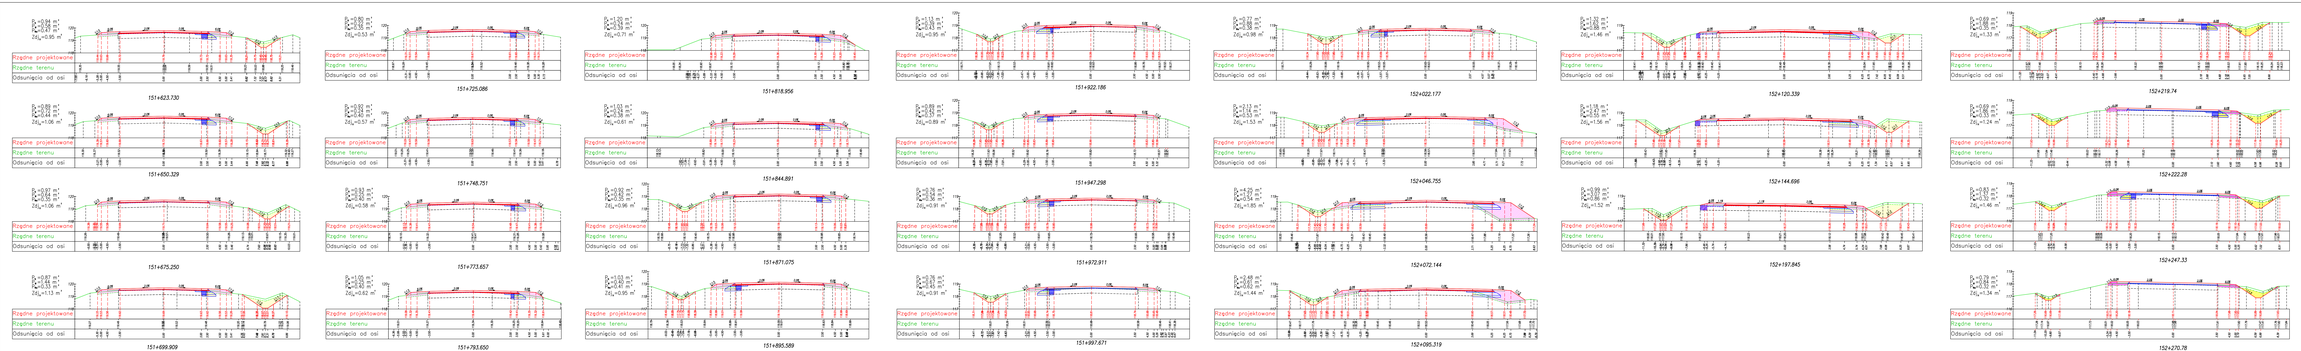

Inwestor / Zamawiający: Generalna Dyrekcja Dróg Krajowych i Autostrad, Oddział w Poznaniu ul. Bukowska 34 60-703 Poznań						
Jednostka projektowa: Biuro Projektów Budownictwa BBM sp. j. ul. Stefana Batorego 17/19 65-687 Poznań						
Budowa: Projekt budowlany	Temat opracowania: PROJEKT NA PRZEBUDOWĘ DROGI KRAJOWEJ NR 15 W M. TRZEMESZNO OD km 151+040 DO km 156+000 DL. 5,9 km					
Branża: Drogowa	Część rysunku: PRZEKROJE POPRZECZNE					
Zlecenie:	Data i nazwisko	Imię i nazwisko	Specjalność	Podpis	Skala: 1:100	Nr rysunku:
Projektant:	mgr inż. Robert Pełdzi	TEKLA BIM/ WIZUALIZACJE	bez uprawnień budowlanych		OPO-D-2202300	3 / 4
Sprawdzający:	mgr inż. Andrzej Tajcher	WIZUALIZACJE/ TEKLA BIM	mgr inż. budownictwa drogowego		Data opracowania:	Nr rys.
Opracował:	Bartosz Zbyszewski	-	-		28.02.2025 r.	3.2