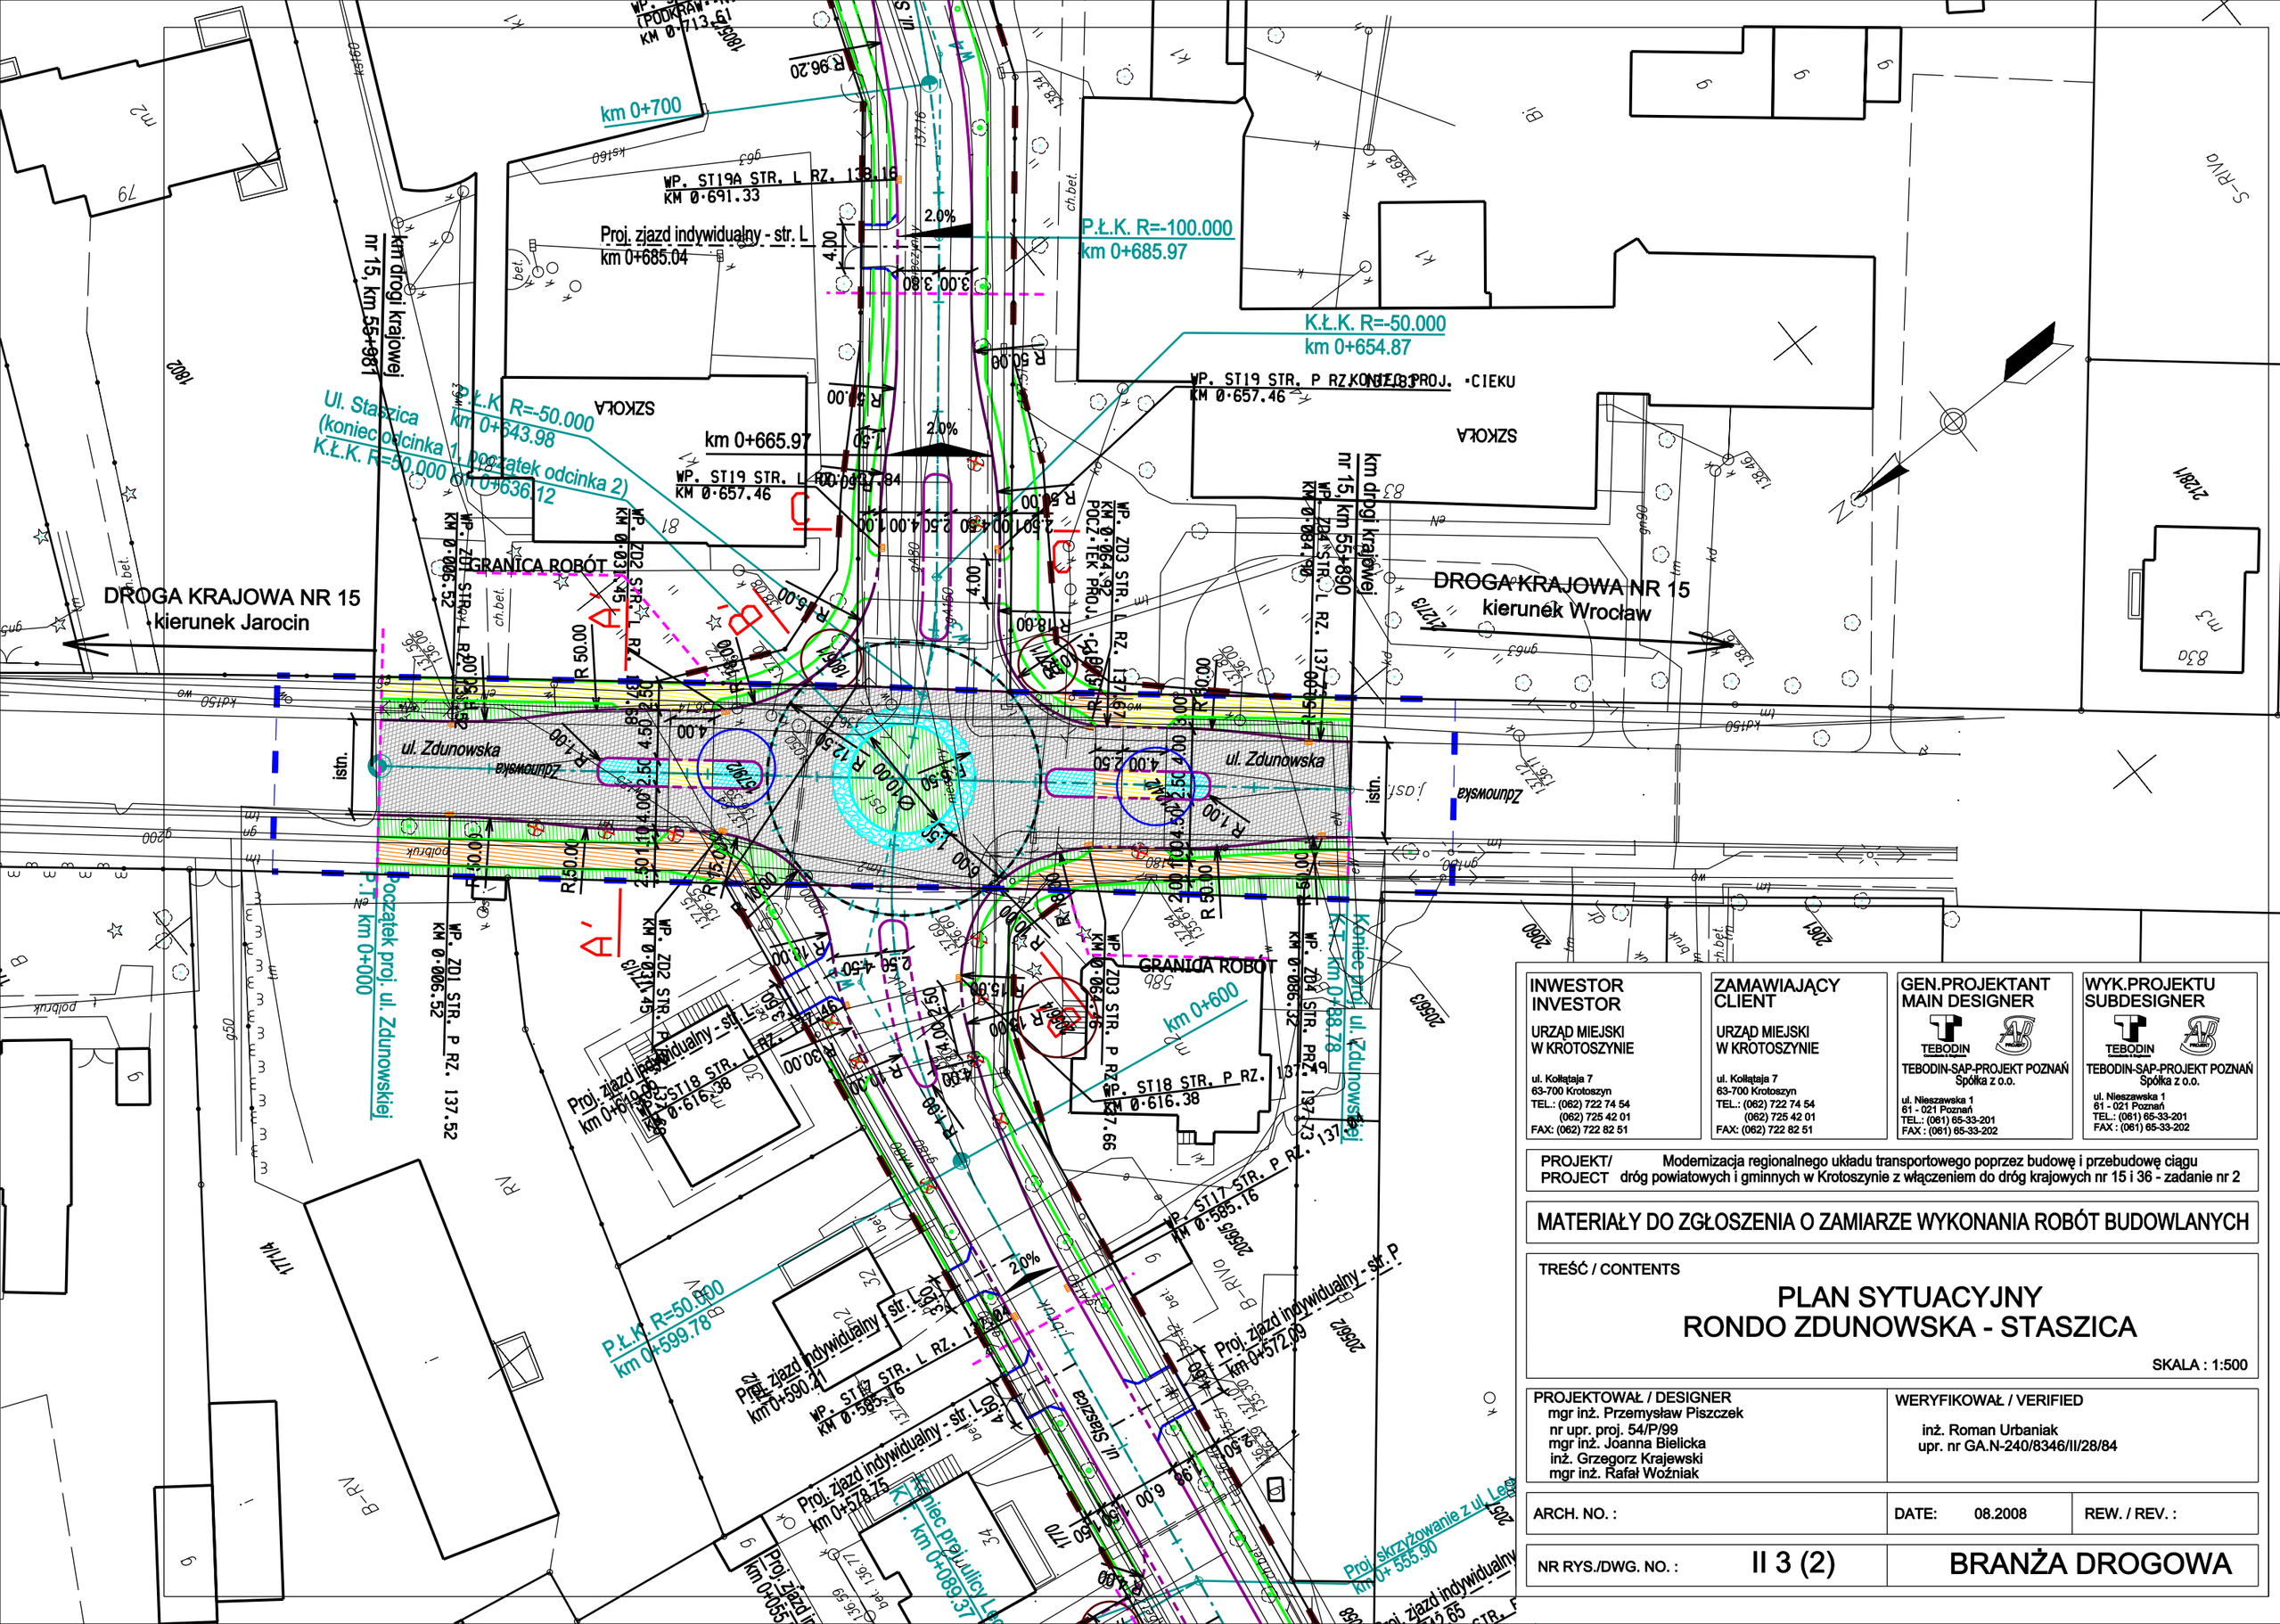

INWESTOR INVESTOR	ZAMAWIAJĄCY CLIENT	GEN.PROJEKTANT MAIN DESIGNER	WYK.PROJEKTU SUBDESIGNER
URZĄD MIEJSKI W KROTOSZYNIE ul. Kołłątaja 7 63-700 Krotoszyn TEL.: (062) 722 74 54 (062) 725 42 01 FAX: (062) 722 82 51	URZĄD MIEJSKI W KROTOSZYNIE ul. Kołłątaja 7 63-700 Krotoszyn TEL.: (062) 722 74 54 (062) 725 42 01 FAX: (062) 722 82 51	TEBODIN TEBODIN-SAP-PROJEKT POZNAŃ Spółka z o.o. ul. Nieszawska 1 61 - 021 Poznań TEL.: (061) 65-33-201 FAX : (061) 65-33-202	TEBODIN TEBODIN-SAP-PROJEKT POZNAŃ Spółka z o.o. ul. Nieszawska 1 61 - 021 Poznań TEL.: (061) 65-33-201 FAX : (061) 65-33-202

PROJEKT/ PROJECT: Modernizacja regionalnego układu transportowego poprzez budowę i przebudowę ciągu dróg powiatowych i gminnych w Krotoszynie z włączeniem do dróg krajowych nr 15 i 36 - zadanie nr 2

MATERIAŁY DO ZGŁOSZENIA O ZAMIARZE WYKONANIA ROBÓT BUDOWLANYCH

TREŚĆ / CONTENTS

PLAN SYTUACYJNY
RONDO ZDUNOWSKA - STASZICA

SKALA : 1:500

PROJEKTOWAŁ / DESIGNER	WERYFIKOWAŁ / VERIFIED
mgr inż. Przemysław Piszczek nr upr. proj. 54/P/99 mgr inż. Joanna Bielicka inż. Grzegorz Krajewski mgr inż. Rafał Woźniak	inż. Roman Urbaniak upr. nr GA.N-240/8346/II/28/84

ARCH. NO. :	DATE: 08.2008	REW. / REV. :

NR RYS./DWG. NO. : II 3 (2)	BRANŻA DROGOWA