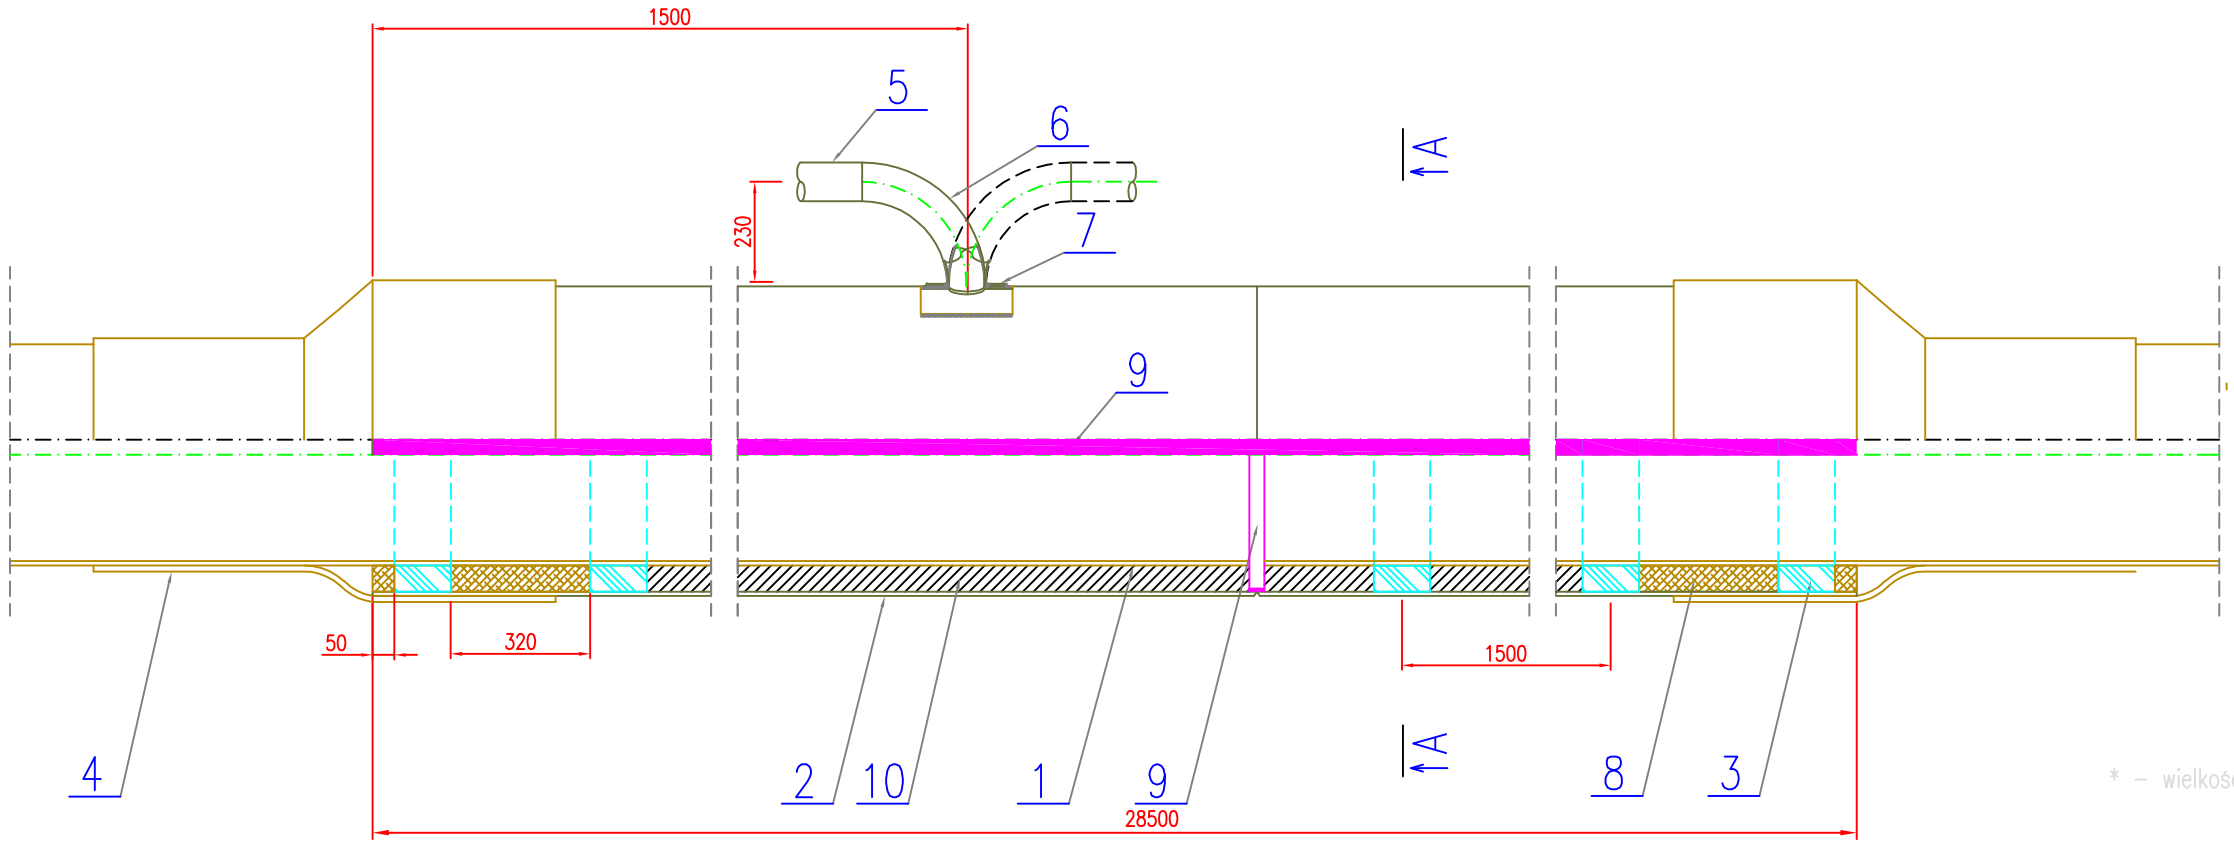

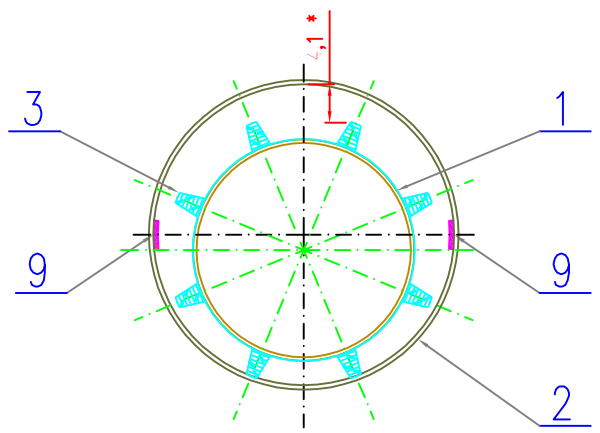

* – wielkość szczeliny po uwzględnieniu izolacji rury przewodowej

* w skład kompletu wchodzą: moduł Midi H41 – 3szt
klin zaciskowy Cod.02 – 3szt.

Poz.	Nazwa części	Ilość	Materiał	norma lub rys.	Uwagi
10.	Materiał wypełniający STOPAQ CASING FILLER	--	--	wg Stopaq	
9.	Bednarka 50x3	60,0 mb	St3sx	–	
8.	Atagor Mastic	--	--	–	
7.	Nakładka 250/80–640N	1 szt.	--	BN–71/8976–36	
6.	Łuk 90–88,9x4,0 R=205	1 szt.	L290NB	DIN2605	
5.	Rura przewodowa S88,9x4,0 L290NB r2 udarność wg tabl.6; dok. kontrolny wg.PN–EN 10204:2006 p.3.1	4,0 mb	L290NB	PN–EN–10208 –2+AC:1999	
4.	Dzielona opaska termokurczliwa CSEM–F–380/140–425	2 szt.	--	wg RAYCHEM	
3.	Płozy dystansowe typ Midi H–41mm	17 kpl*	PE	prod. EUROSPACER	
2.	Rura przewodowa SAWL273x7,1 L290NB r2 udarność wg tabl.6; dok. kontrolny wg.PN–EN 10204:2006 p.3.1	28,5 mb	L290NB	PN–EN–10208 –2+AC:1999	
1.	Rura przewodowa DN150 – rura istniejąca	--	--	--	

ZAMAWIAJĄCY

GENERALNA DYREKCJA DRÓG KRAJOWYCH I AUTOSTRAD
ODDZIAŁ W POZNANIU

60-763 POZNAŃ
ul. Siemiradzkiego 5A
tel. (0-61) 866 88 21
fax (0-61) 866 09 82

BIURO PROJEKTOWE

DHV POLSKA Sp. z o.o.
ul. Domaniewska 41
02-672 Warszawa
tel. (22) 606 28 02 ; fax (22) 606 28 03
e-mail: dhvpolska@dhv.com

FUNKCJA	IMIĘ I NAZWISKO	BRANŻA	NR UPRAWNIEŃ/SPECJALNOŚĆ	PODPIS
Projektant:	Tomasz Ogiba	gazowa	WKP/0281/PWOS/04	
Opracował:				
Sprawdził:	Bogdan Stanisławski	gazowa	406/PW/94	

Nazwa i adres obiektu budowlanego:
BUDOWA DROGI S5 GNIEZNO-POZNAŃ (węzeł Kleszczewo)
odcinek I od km -0+420 do km 14+475

Tytuł tomu: PROJEKT WYKONAWCZY
TOM 11 CZĘŚĆ 1 - PRZEBUDOWA URZĄDZEŃ GAZOWYCH

Nr tomu:	Nazwa rysunku:				
TOM 11	Zabudowa rury ochronnej na istniejącym gazociągu DN150				
Nr umowy:	Branża:	Stadium:	Skala:	Data:	Nr rysunku:
9/2005	KOLIZJE GAZOWE	PW	pogląd	04.2008	03-00 /11-01-2420-00