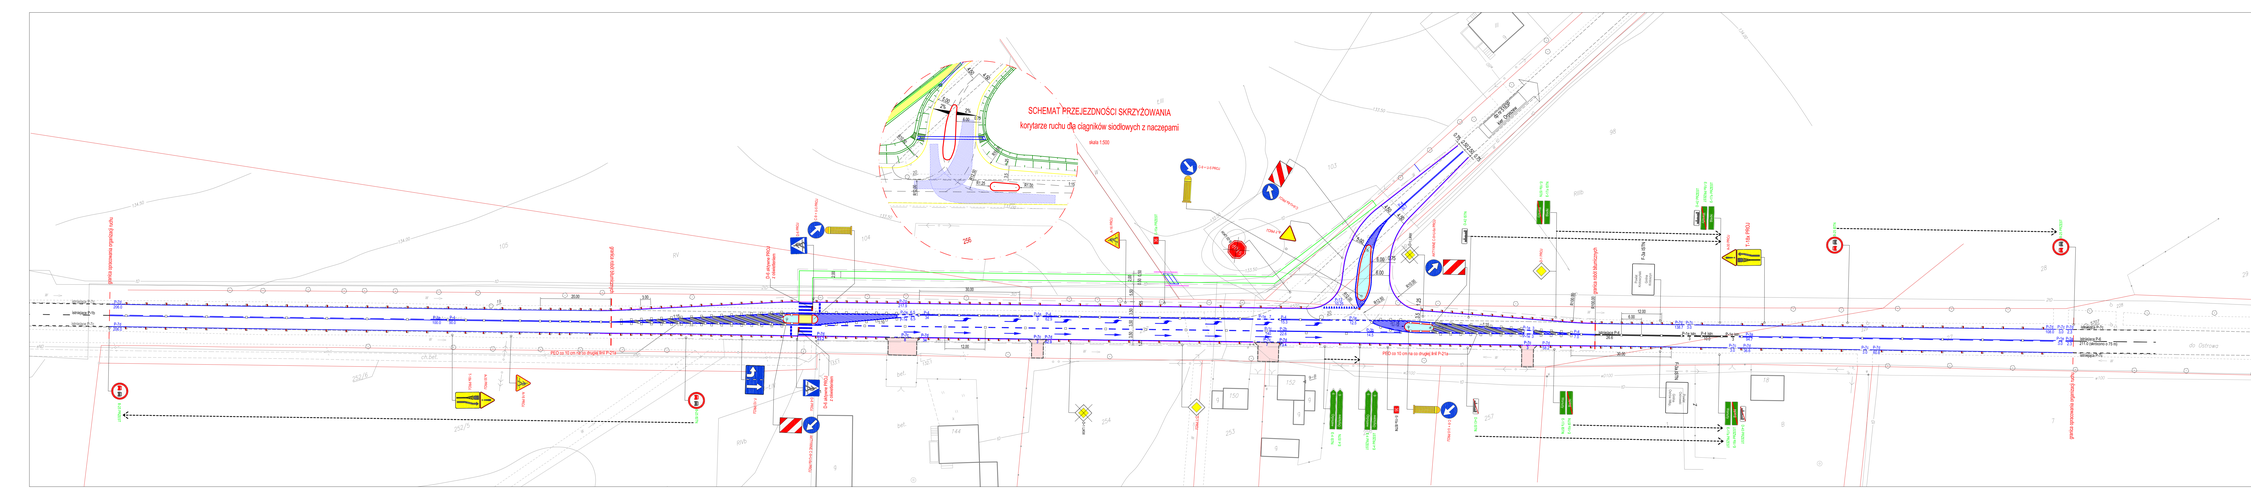
SCHEMAT PRZEJEZDNOŚCI SKRZYŻOWANIA
korytarze ruchu dla ciągników siodłowych z naczepami
skala 1:500
Legenda:
- krawężnik jezdni
- opornik betonowy 12x25 cm
- krawężnik trapezowy 15x21x30 cm
- krawędź pobocza
- obrzeże betonowe 8x30 cm
- granica robót nawierzchniowych
- pochylenia poprzeczne jezdni
- wymiarowanie
- proj. chodnik z kostki betonowej
- proj. zjazdy z kostki betonowe
- proj. krzyży wyrównawczy
- znak pionowy tymczasowy
- znak pionowy projektowany
- znak pionowy istniejący
- znak pionowy istniejący do przestawienia
- znak pionowy istniejący po przestawieniu
- znak poziomy projektowany
- znak poziomy istniejący
- punktowy element odbijakowy o odbiciu barwy białej
- punktowy element odbijakowy dwustronny dwubarwny - biały i żółty
- punktowy element odbijakowy o odbiciu selektywnym 360° barwy czerwonej
PRZEJŚCIE DLA PIESZYCH
PRZEJŚCIE DLA PIESZYCH I ROWERZYSTÓW