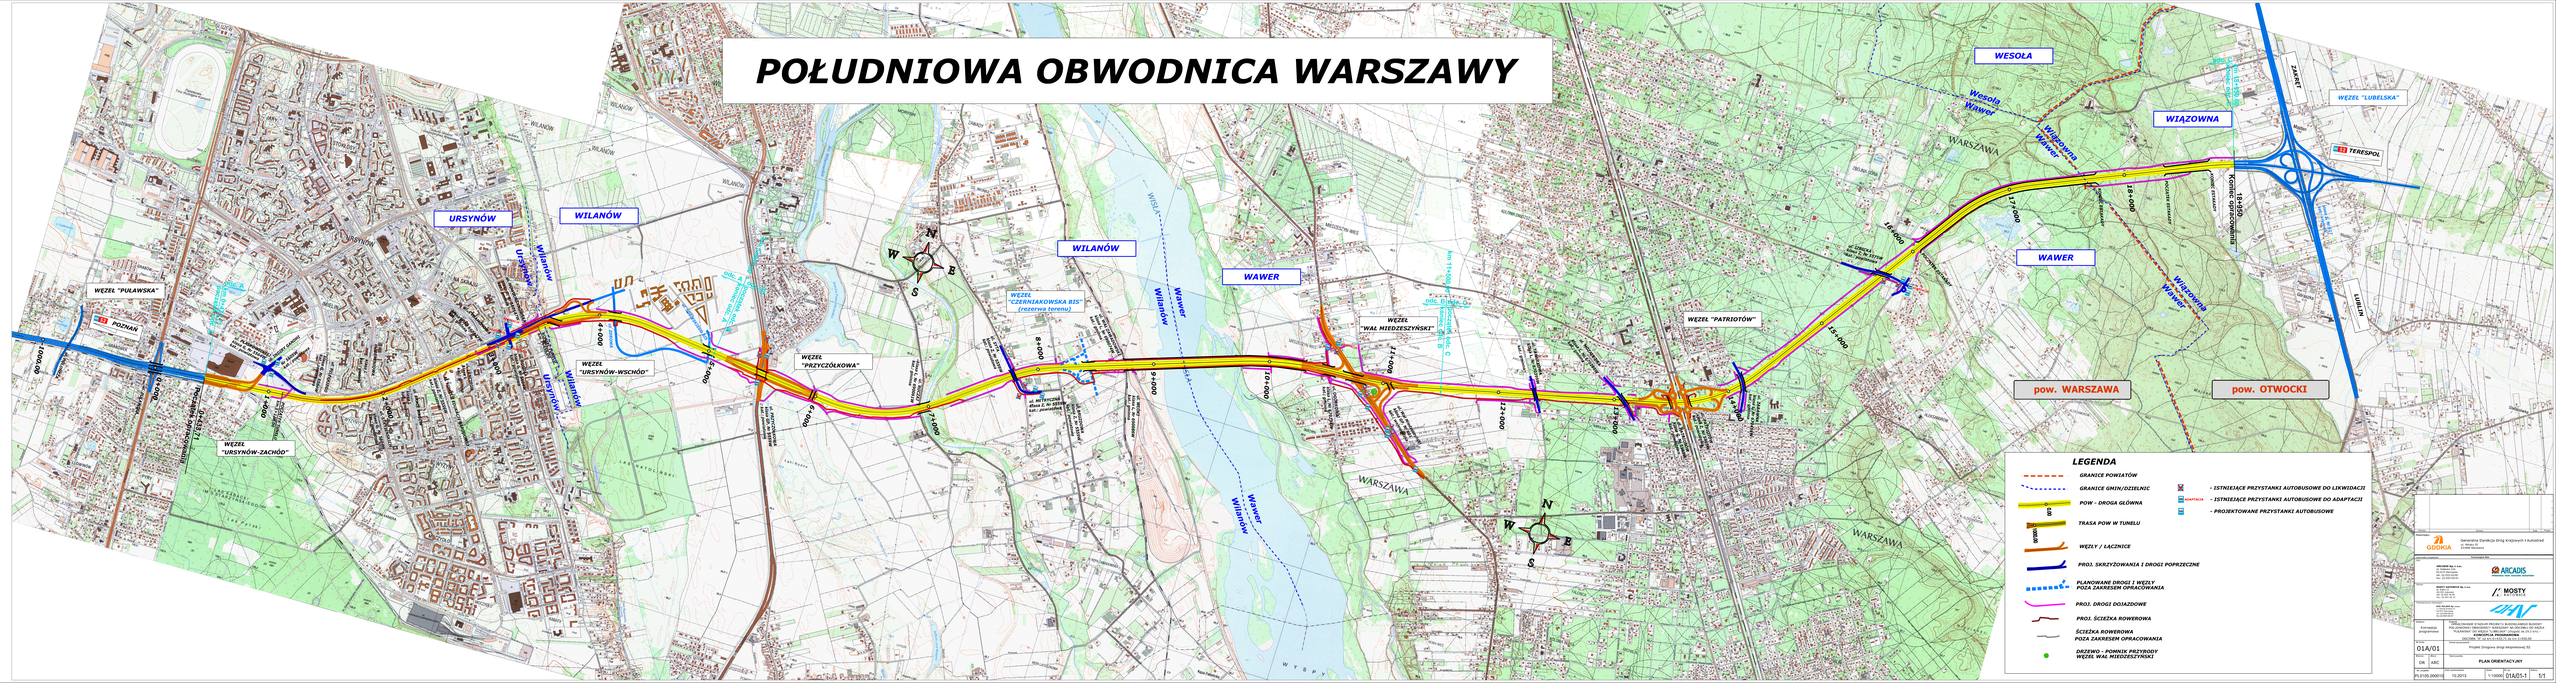
POŁUDNIOWA OBWODNICA WARSZAWY
URSYNÓW
WILANÓW
WAWER
WESOŁA
WIĄZOWNA
WĘZEŁ "PUŁAWSKA"
WĘZEŁ "URSYNÓW-ZACHÓD"
WĘZEŁ "URSYNÓW-WSCHÓD"
WĘZEŁ "PRZYCZÓŁKOWA"
WĘZEŁ "CZERNIAKOWSKA BIS" (rezerwa terenu)
WĘZEŁ "WAŁ MIEDZESZYŃSKI"
WĘZEŁ "PATRIOTÓW"
WĘZEŁ "LUBELSKA"
pow. WARSZAWA
pow. OTWOCKI
LEGENDA
GRANICE POWIATÓW
GRANICE GMIN/DZIELNIC
POW - DROGA GŁÓWNA
TRASA POW W TUNELU
WĘZŁY / ŁĄCZNICE
PROJ. SKRZYŻOWANIA I DROGI POPRZECZNE
PLANOWANE DROGI I WĘZŁY POZA ZAKRESEM OPRACOWANIA
PROJ. DROGI DOJAZDOWE
PROJ. ŚCIEŻKA ROWEROWA
ŚCIEŻKA ROWEROWA POZA ZAKRESEM OPRACOWANIA
DRZEWO - POMNIK PRZYRODY WĘZEŁ WAŁ MIEDZESZYŃSKI
- ISTNIEJĄCE PRZYSTANKI AUTOBUSOWE DO LIKWIDACJI
- ISTNIEJĄCE PRZYSTANKI AUTOBUSOWE DO ADAPTACJI
- PROJEKTOWANE PRZYSTANKI AUTOBUSOWE
Generalna Dyrekcja Dróg Krajowych i Autostrad
ABCADIS
MOSTY
PLAN ORIENTACYJNY
01A/01
1:10000
01A/01-1
51