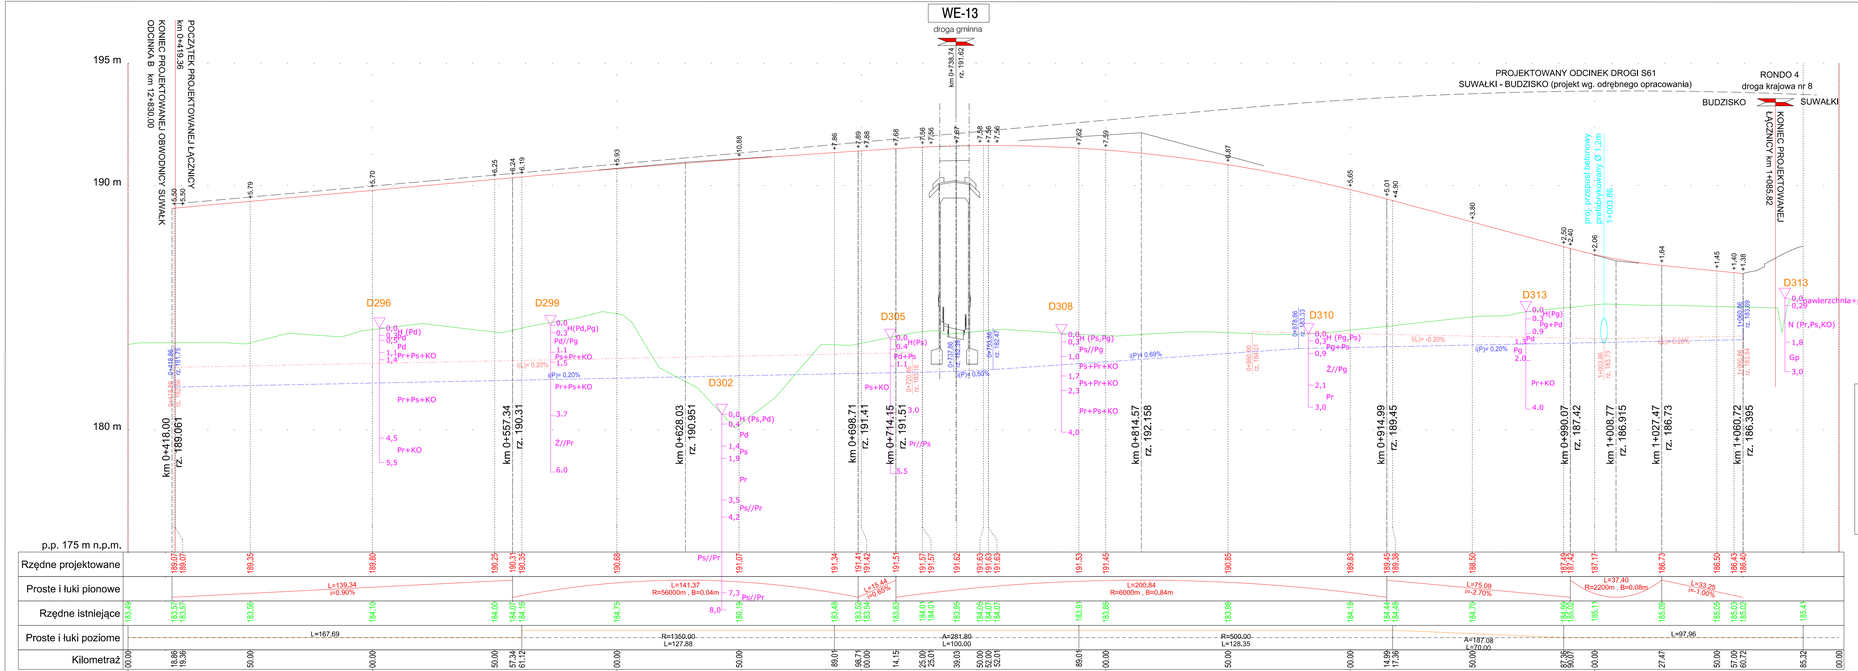

LEGENDA

elementy projektowane:

- niweleta trasy
- teren istniejący
- rów prawostronny
- rów lewostronny
- proj. przepusty
- wpust drogowy strona prawa

PARAMETRY TECHNICZNE

typ łącznicy	- G (docelowo łącznica typu P1)
prędkość projektowa	- 70 km/h
szerokość jezdni	- 7.00 (2x3.50) m
szer. opasek	- 0.70
kategoria ruchu	- KR 7
obciążenie na oś	- 115 kN
szerokość pobocza gruntowego	- 1.25 - 3.85 m

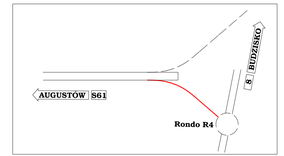

Podłączenie do istniejącej drogi krajowej nr 8

REWIZJA	TYP MODYFIKACJI	DATA	IMIĘ I NAZWISKO
04			

INWESTOR:

GDDKiA — Generalna Dyrekcja Dróg Krajowych i Autostrad Oddział w Białymstoku
ul. Zwycięstwa 2, 15-703 Białystok

WYKONAWCA:

budimex — BUDIMEX S.A.
ul. Stawki 40, 01-040 Warszawa

KONSULTANT WYKONAWCY:

TRANSPROJEKT GDAŃSKI sp. z o.o.
ul. Partyzantów 72 A, 80-254 Gdańsk

Zamierzenie budowlane:

Zaprojektowanie (optymalizacja) i budowa obwodnicy miasta Suwałki obejmująca drogę ekspresową S61 na odcinku od km 0+000 (węzeł Suwałki Południe") do km 12+830, wraz z budową łącznicy węzła „Suwałki Północ" o długości ok. 670m (od km 0+419.36 do km 1+085.82) wraz z niezbędną infrastrukturą techniczną, budowlami i urządzeniami budowlanymi.
Województwo podlaskie, powiat suwalski: gmina Suwałki, miasto Suwałki

Odcinek B:
Odcinek drogi ekspresowej S61 o km 12+221,47 do km 12+830.00, wraz z budową łącznicy węzła „Suwałki Północ" o długości ok. 670m (od km 0+419.36 do km 1+085.82)

Nr tomu: I	*Obiekt:* PROJEKTOWANA DROGA EKSPRESOWA S61
Nr umowy: 18/DI32/2015	*Stadium:* Projekt Budowlany
Nr projektu: 03/152/2015	Projekt Architektoniczno - Budowlany
Branża: DROGOWA	*Tytuł rysunku:* Profil podłużny łącznicy węzła "Suwałki Północ"

Stanowisko:	*Imię i nazwisko:*	*Nr uprawnień:*	*Podpis:*
Projektant:	mgr inż. Artur Łojewski	POM/0245/POOD/08	
Projektant:	mgr inż. Karol Mróz	POM/0274/POOD/13	
Projektant:	mgr inż. Remigiusz Krzykwa	POM/0115/POOD/15	
Sprawdzający:	mgr inż. Joanna Bała-Żółtowska	POM/0135/POOD/05	

Data:	*Skala:*	*Nr rys.:*	*Arkusz:*
06.2016	1:1000	4,3	1