








PLAN ORIENTACYJNY 1:25 000

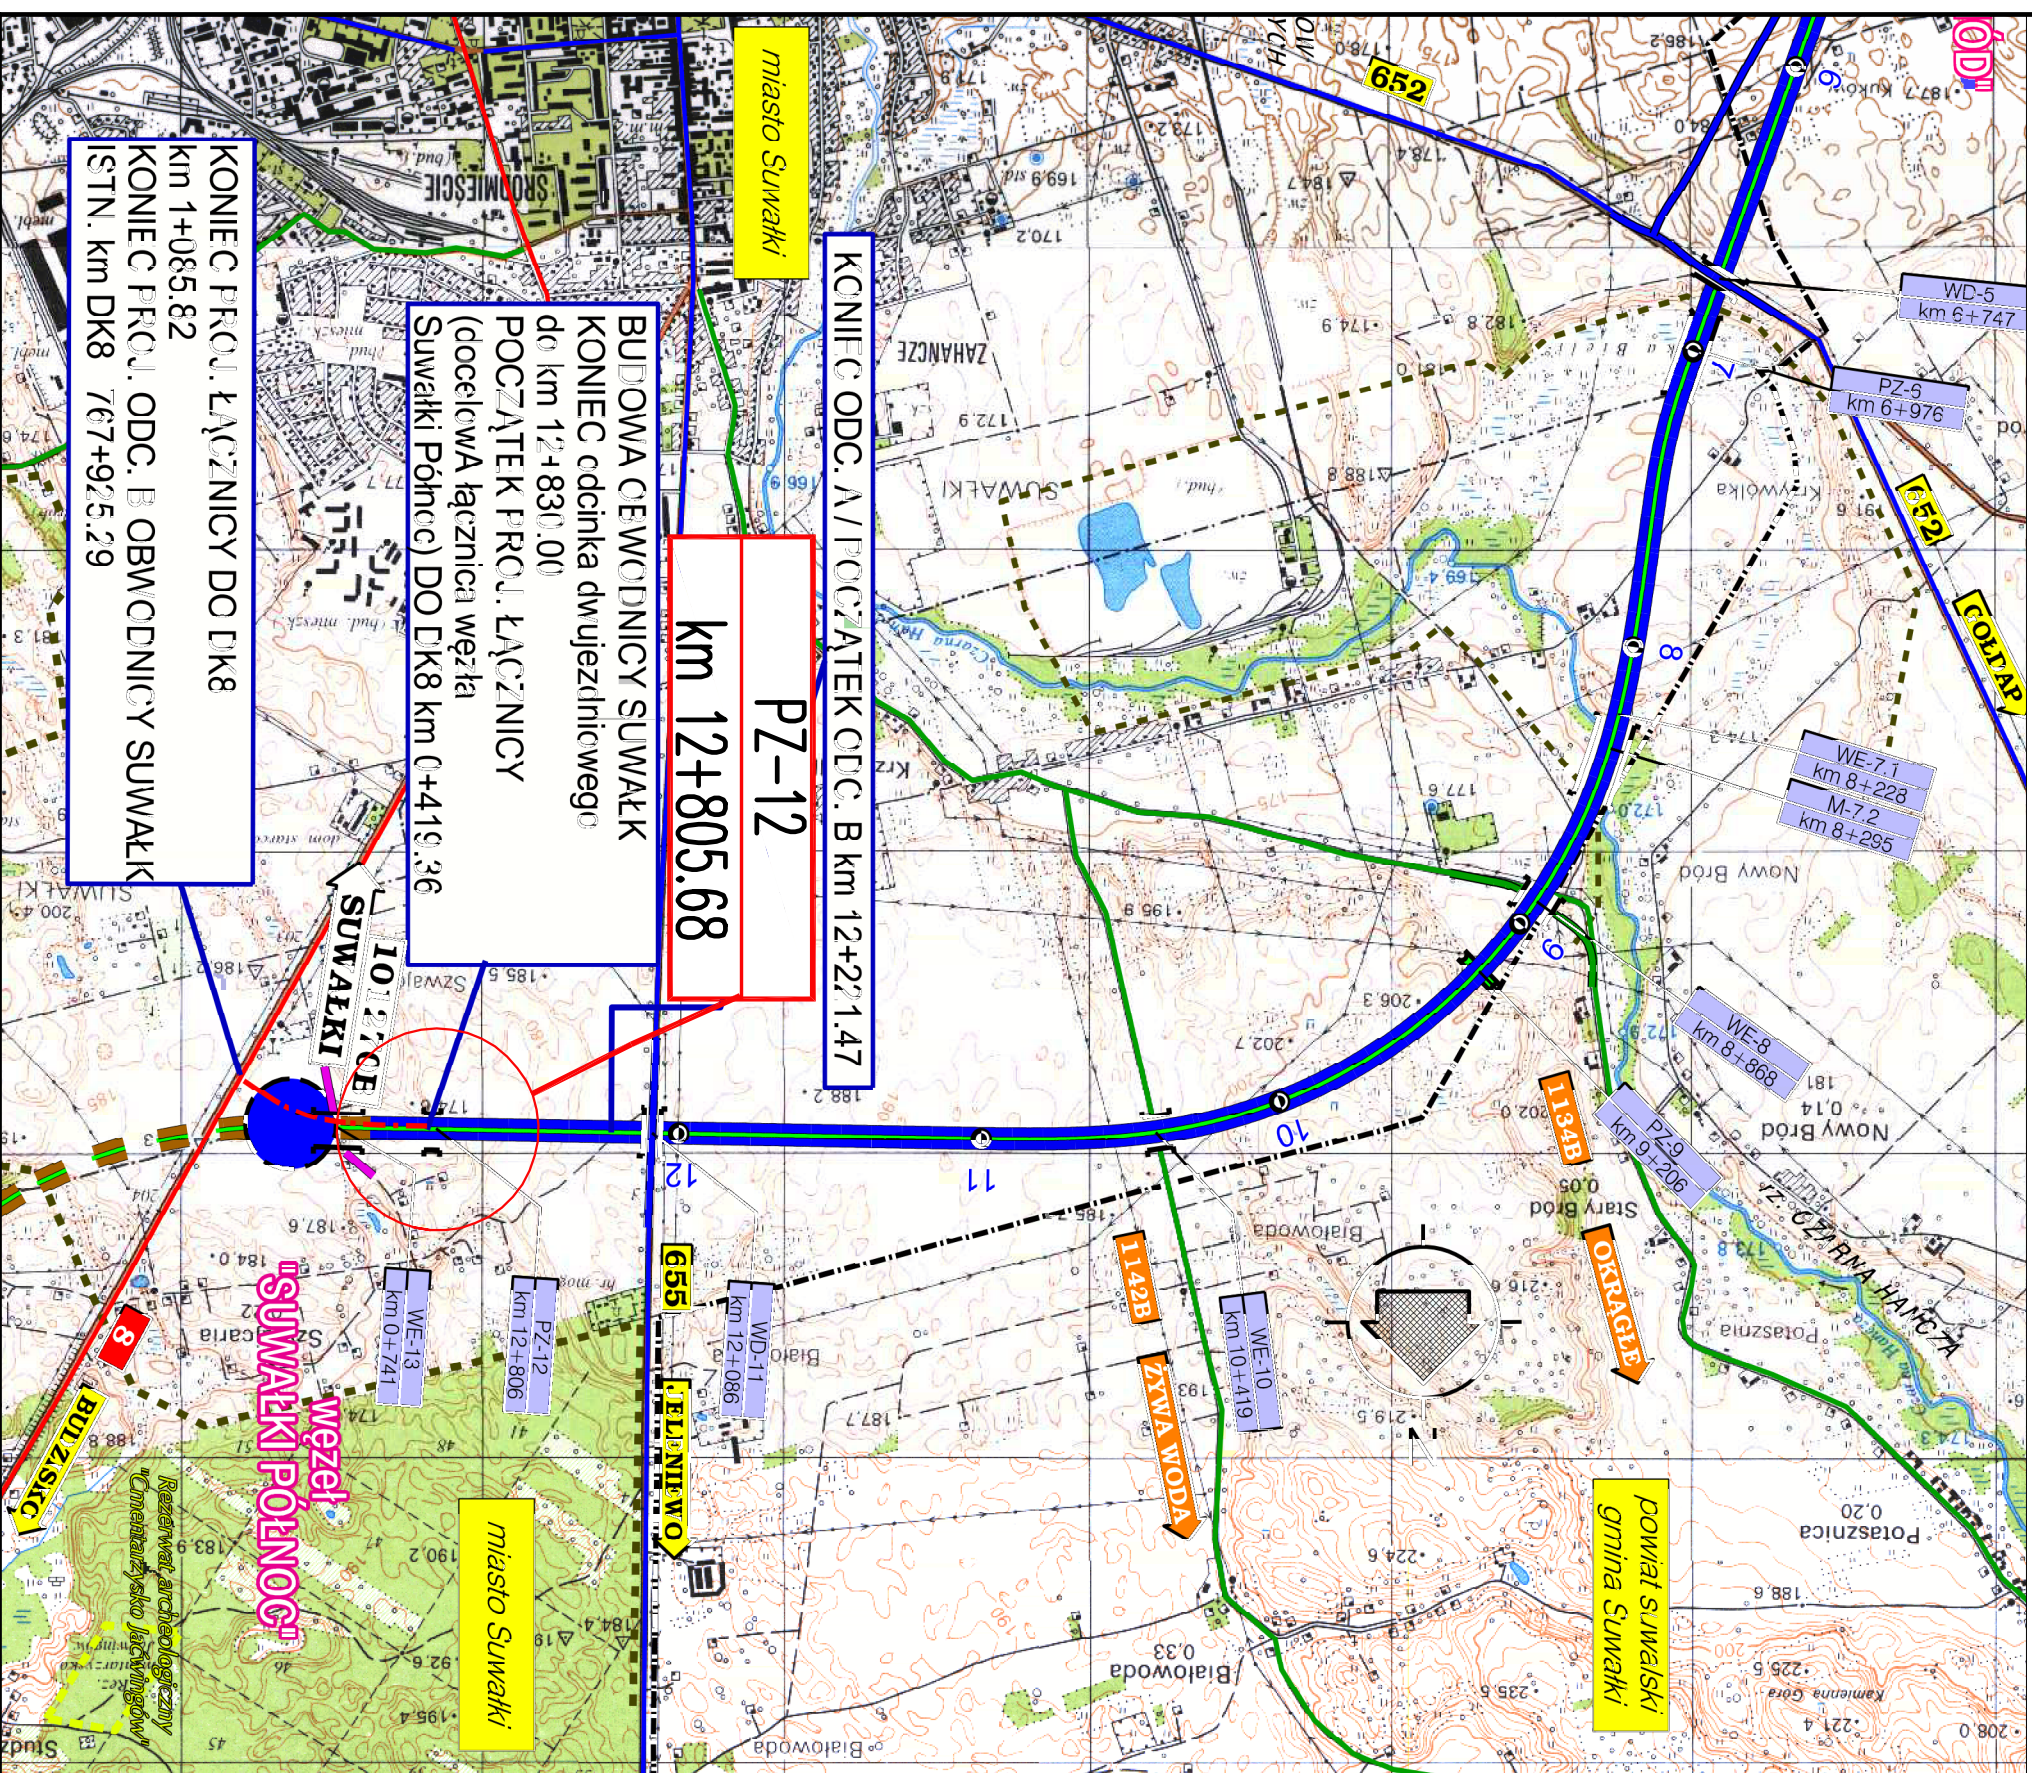

REWIZJA	TYP MODYFIKACJI	DATA	IMIĘ I NAZWISKO
INWESTOR:			
<div><div></div><div>Generalna Dyrekcja Dróg Krajowych i Autostrad</div><div>Oddział w Białymstoku</div><div>ul. Zwycięstwa 2, 15-703 Białystok</div></div>			
WYKONAWCA:			
<div><div></div><div>BUDIMEX S.A.</div><div>ul. Stawki 40, 01-040 Warszawa</div></div>			
KONSULTANT WYKONAWCY:			
<div><div></div><div>TRANSPROJEKT GDAŃSKI sp. z o.o.</div><div>ul. Partyzantów 72 A, 80-254 Gdańsk</div></div>			
<div><div>Zamierzenie budowlane:</div><div>Zaprojektowanie (optymalizacja) i budowa obwodnicy miasta Suwałki obejmująca drogę ekspresową S61 na odcinku od km 0+000 (węzeł "Suwałki Południe") do km 12+830,</div><div>wraz z budową łącznicy węzła "Suwałki Północ" o długości ok. 670m (od km 0+419,36 do km 1+085,82)</div><div>wraz z niezbędną infrastrukturą techniczną, budowlaniami i urządzeniami budowlanymi.</div><div>Województwo podlaskie, powiat suwalski: Gmina Suwałki, miasto Suwałki</div><div>ODCINEK B:</div><div>Odcinek drogi ekspresowej S61 od km 12+221,47 do km 12+830,00</div><div>wraz z budową łącznicy węzła "Suwałki Północ" o długości ok. 670m (od km 0+419,36 do km 1+085,82)</div></div>			
Nr tomu: III/1	Obiekt: PZ-12		
Nr umowy: 1/1/203Z/2015	Stadium: Stadium:	Projekt Budowlany	
Nr projektu: 03/152/2015	Projekt Architektoniczno - Budowlany		
Branża: MOSTOWA	Plan orientacyjny		
Stanowisko: inż. i nazwisko:	Specjalność:	Nr uprawnień:	Podpis:
Główny Projektant: mgr inż. Radosław Ulejczyk	konstrukcyjno-budowlana	339/Gd/2002	
Projektant: mgr inż. Tomasz Waśk	mostowa	POM0089/POM09	
Opracował: inż. Sebastian Surazłyński			
Sprawdzający: mgr inż. Jacek Wojciechowski	konstrukcyjno-budowlana	61/Gd/97	
Data opracowania: 06.2016	Skala: 1:25 000	Nr rys.: 0010	Arkusz: Rewizja: 04