PROFIL PODŁUŻNY 1:1000/100

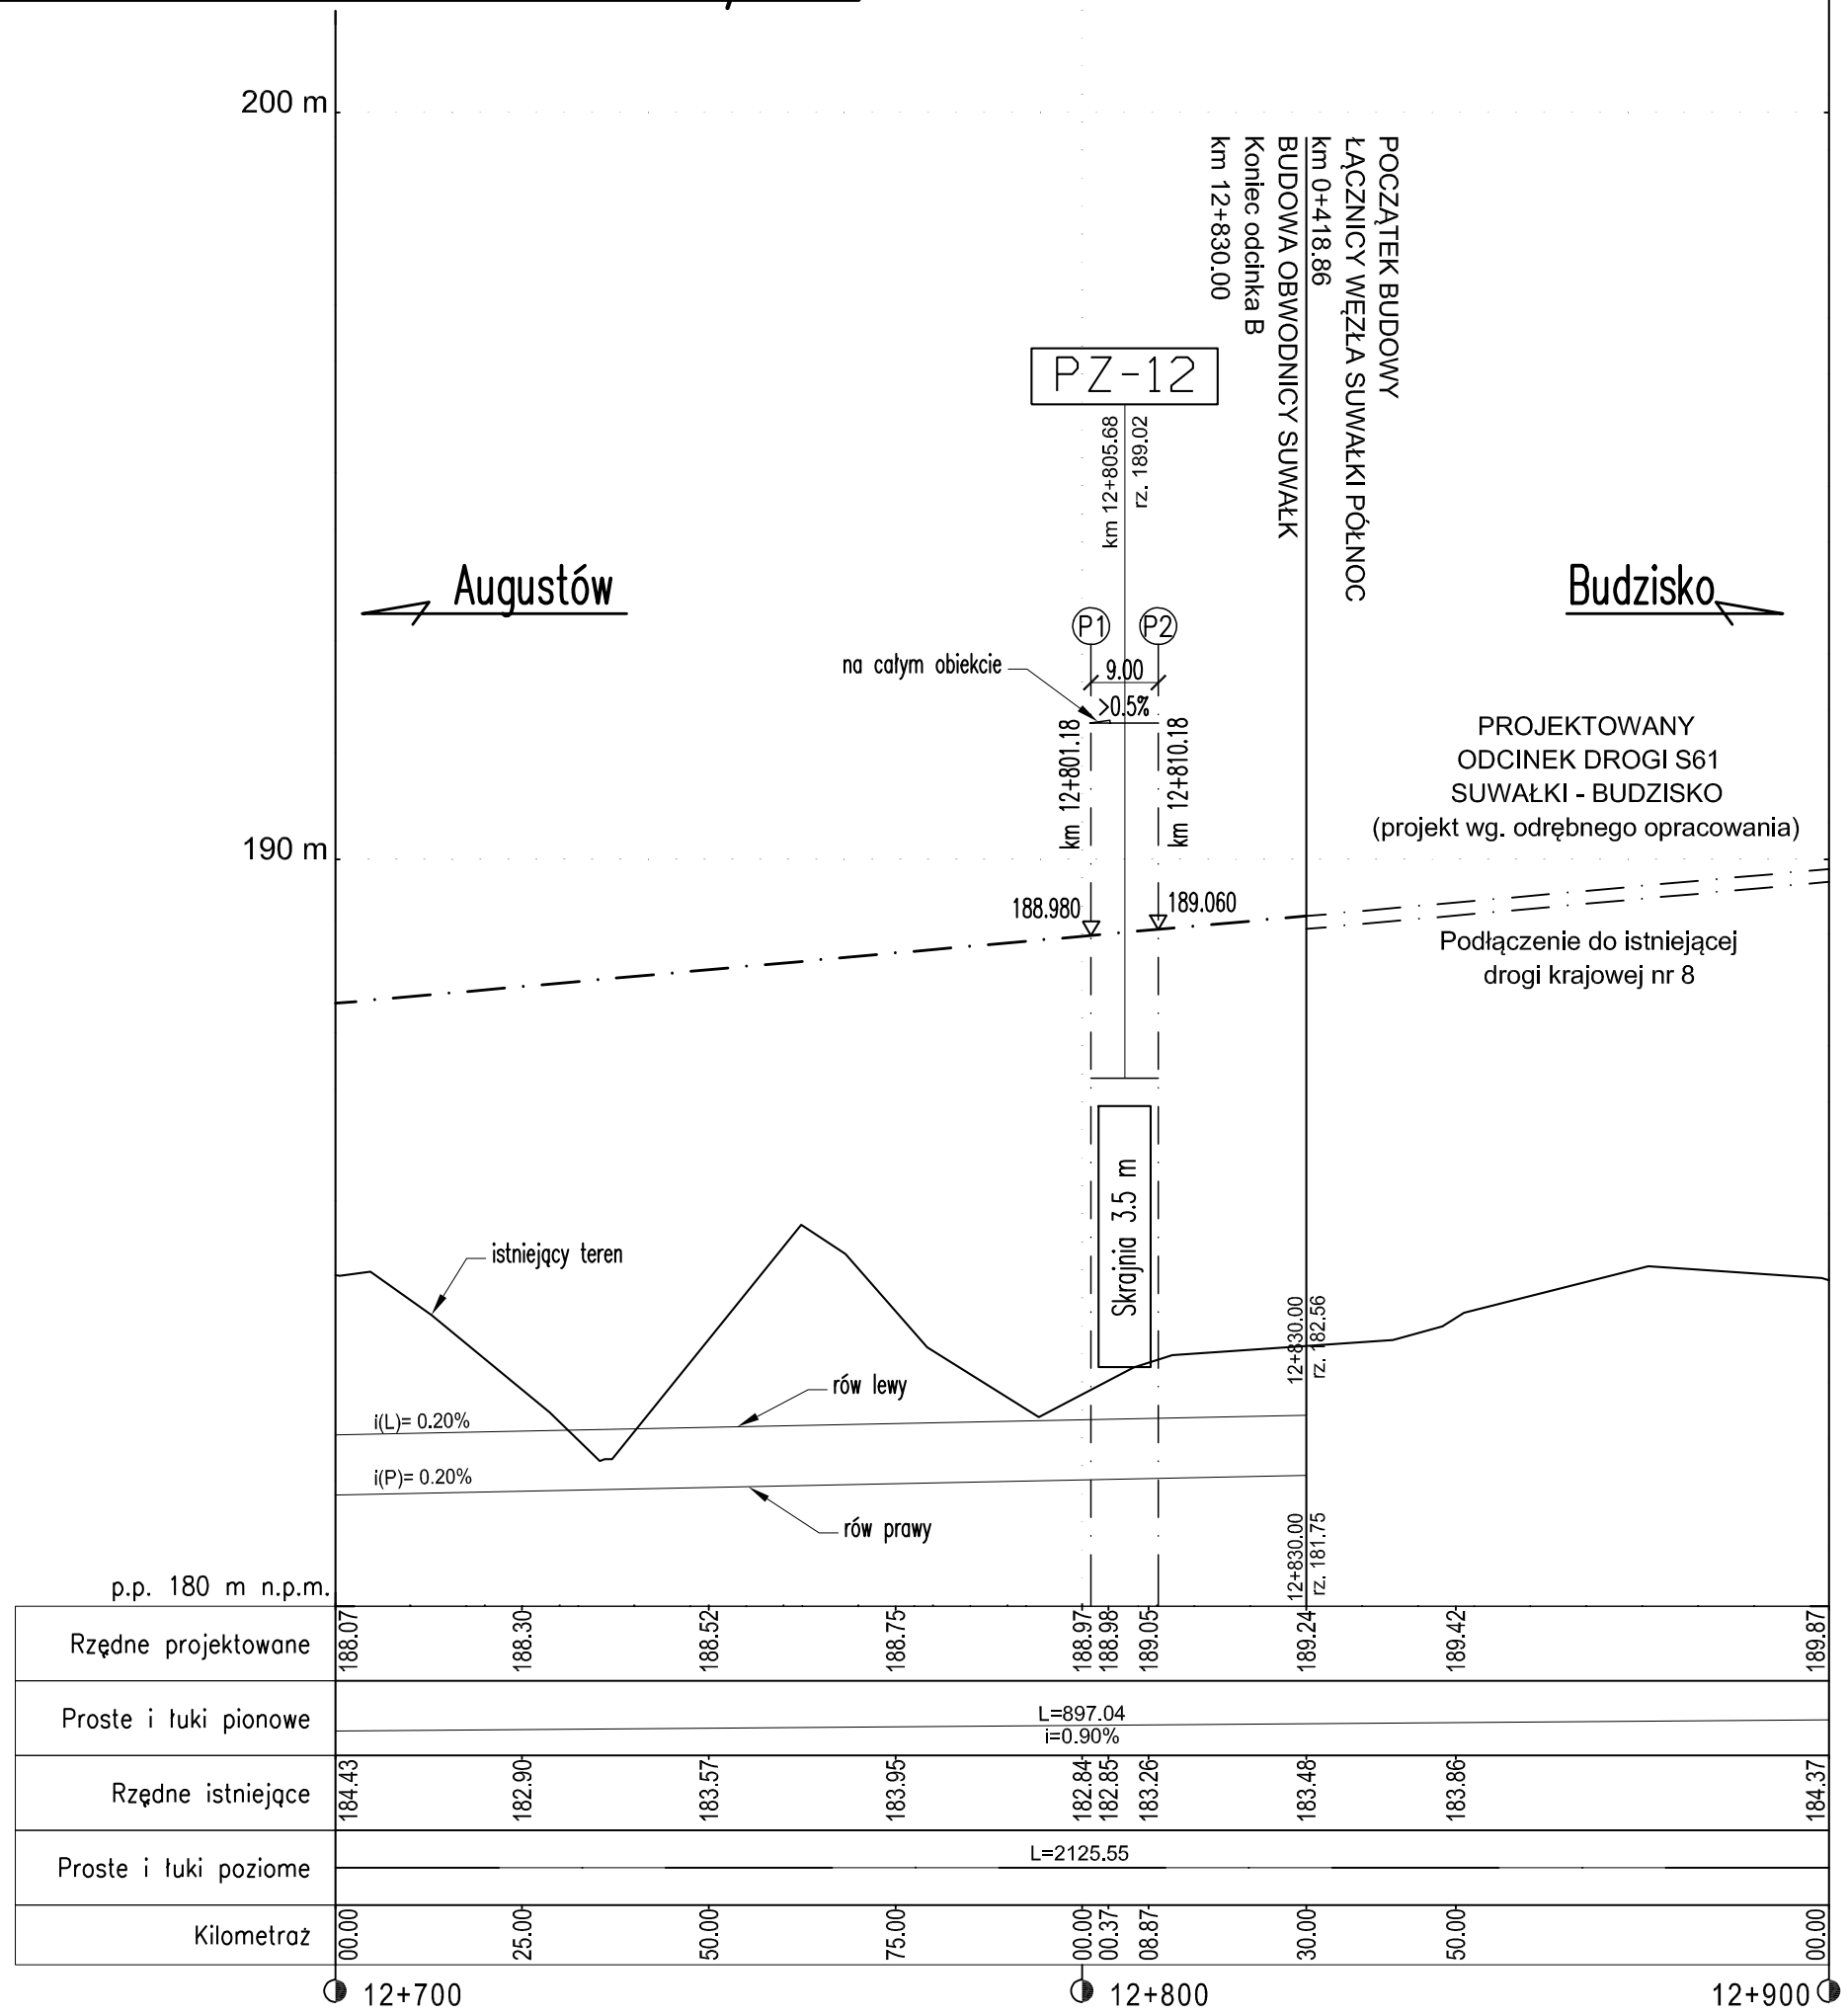

TRANSPROJEKT GDAŃSKI Spółka z o.o.

UWAGI:

1. oznaczenie: i(R) – dotyczy spadku podłużnego dla rowu prawego;
   i(L) – dotyczy spadku podłużnego dla rowu lewego;
2. Ewentaulne umocnienia rowów i inne szczegółowe rozwiązania drogowe wg projetu branży drogowej.

REWIZJA	TYP MODYFIKACJI	DATA	IMIĘ I NAZWISKO

INWESTOR:

Generalna Dyrekcja Dróg Krajowych i Autostrad
Oddział w Białymstoku
ul. Zwycięstwa 2, 15-703 Białystok

WYKONAWCA:

BUDIMEX S.A.
ul. Stawki 40, 01-040 Warszawa

KONSULTANT WYKONAWCY:

TRANSPROJEKT GDAŃSKI sp. z o.o.
ul. Partyzantów 72 A, 80-254 Gdańsk

Zamierzenie budowlane:
Zaprojektowanie (optymalizacja) i budowa obwodnicy miasta Suwałki obejmująca drogę ekspresową S61 na odcinku od km 0+000 (węzeł "Suwałki Południe") do km 12+830, wraz z budową łącznicy węzła "Suwałki Północ" o długości ok. 670m (od km 0+419.36 do km 1+085.82) wraz z niezbędną infrastrukturą techniczną, budowlami i urządzeniami budowlanymi.
Województwo podlaskie, powiat suwalski: Gmina Suwałki, miasto Suwałki

ODCINEK B:
Odcinek drogi ekspresowej S61 od km 12+221.47 do km 12+830.00 wraz z budową łącznicy węzła "Suwałki Północ" o długości ok. 670m (od km 0+419.36 do km 1+085.82)

Nr tomu: ***III/1***	*Obiekt:* ***PZ-12***			
Nr umowy: 1/I/2D3Z/2015	*Stadium:* Projekt Budowlany			
Nr projektu: 03/152/2015	Projekt Architektoniczno - Budowlany			
Branża: MOSTOWA	*Tytuł rysunku:* ***Profil podłużny***			
Stanowisko:	*Imię i nazwisko:*	*Specjalność:*	*Nr uprawnień:*	*Podpis:*
Główny Projektant:	mgr inż. Radosław Ulejczyk	konstrukcyjno-budowlana	339/Gd/2002	
Projektant:	mgr inż. Tomasz Wąsk	mostowa	POM/0069/POOM/09	
Opracował:	mgr inż. Bartosz Świeczkowski			
Sprawdzający:	mgr inż. Jacek Wojciechowski	konstrukcyjno-budowlana	61/Gd/97	
Data opracowania: 06.2016	*Skala:* 1:1000/100	*Nr rys.:* 0300	*Arkusz:*	*Rewizja:* 04