





PLAN ORIENTACYJNY 1:25 000

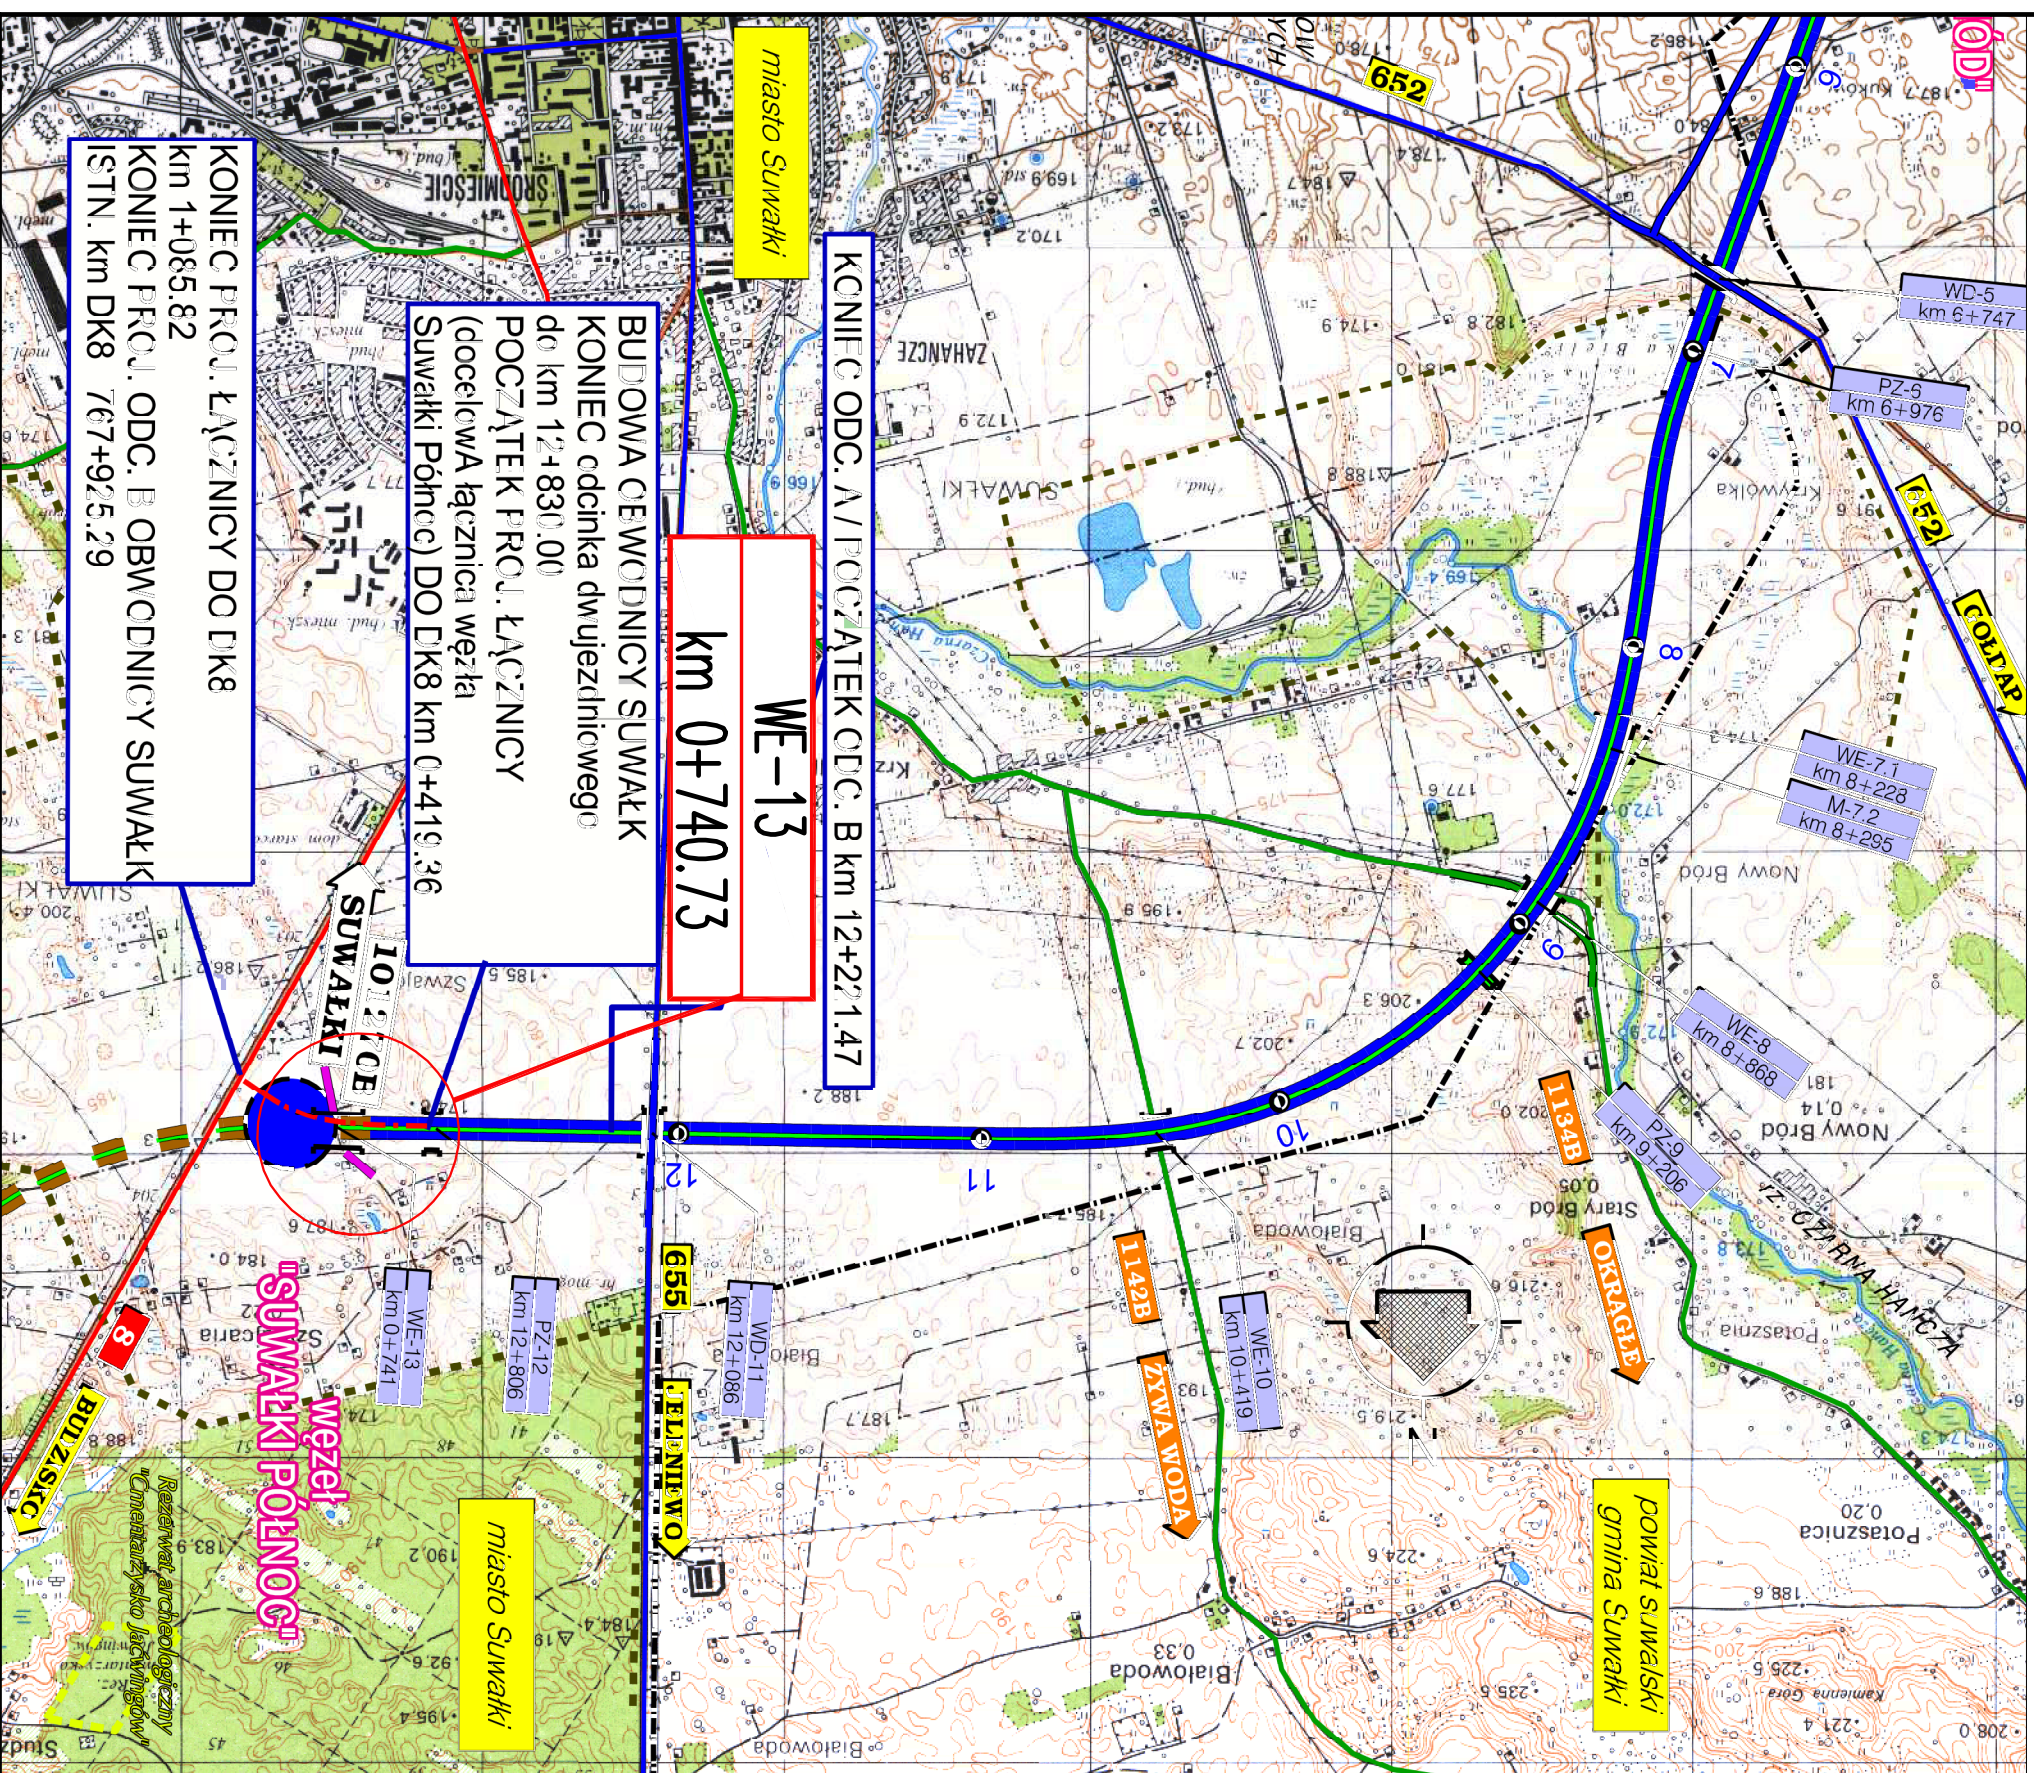

REWIZJA	TYP MODYFIKACJI	DATA	IMIĘ I NAZWISKO
INWESTOR:			
 Generalna Dyrekcja Dróg Krajowych i Autostrad Oddział w Białymstoku ul. Zwycięstwa 2, 15-703 Białystok			
WYKONAWCA:  BUDIMEX S.A. ul. Stawki 40, 01-040 Warszawa			
KONSULTANT WYKONAWCY:  TRANSPROJEKT GDAŃSKI sp. z o.o. ul. Partyzantów 72 A, 80-254 Gdańsk			
Zamierzenie budowlane: Zaprojektowanie (optymalizacja) i budowa obwodnicy miasta Suwałki obejmująca drogę ekspresową S61 na odcinku od km 0+000 (węzeł "Suwałki Południe") do km 12+830, wraz z budową łącznicy węzła "Suwałki Północ" o długości ok. 670m (od km 0+419,36 do km 1+085,82) wraz z niezbędną infrastrukturą techniczną, budowlanymi i urządzeniami budowlanymi. Województwo podlaskie, powiat suwański- Gmina Suwałki, miasto Suwałki ODCINEK B: Odcinek drogi ekspresowej S61 od km 12+221,47 do km 12+830,00 wraz z budową łącznicy węzła "Suwałki Północ" o długości ok. 670m (od km 0+419,36 do km 1+085,82)			
Nr tomu: IIII/2	Obekt: WE-13		
Nr umowy: 1/I/203Z/2015	Stadium:	Projekt Budowlany	
Nr projektu: 03/152/2015	Projekt Architektoniczno - Budowlany		
Branża: MOSTOWIA	Plan orientacyjny		
Stanowisko:	Imię i nazwisko:	Specjalność:	Nr uprawnień:
Główny Projektant:	mgr inż. Radosław Ulejczyk	konstrukcyjno-budowlana	339/Gd/2002
Projektant:	mgr inż. Tomasz Waśk	mostowa	POM/0089/POM/09
Opracował:	inż. Sebastian Surazynski		
Sprawdzający:	mgr inż. Jacek Wojciechowski	konstrukcyjno-budowlana	61/Gd/97
Data opracowania: 06.2016	Skala: 1:25 000	Nr rys.: 0010	Aktualiz.: Revizja: 04