



3165215

3165215

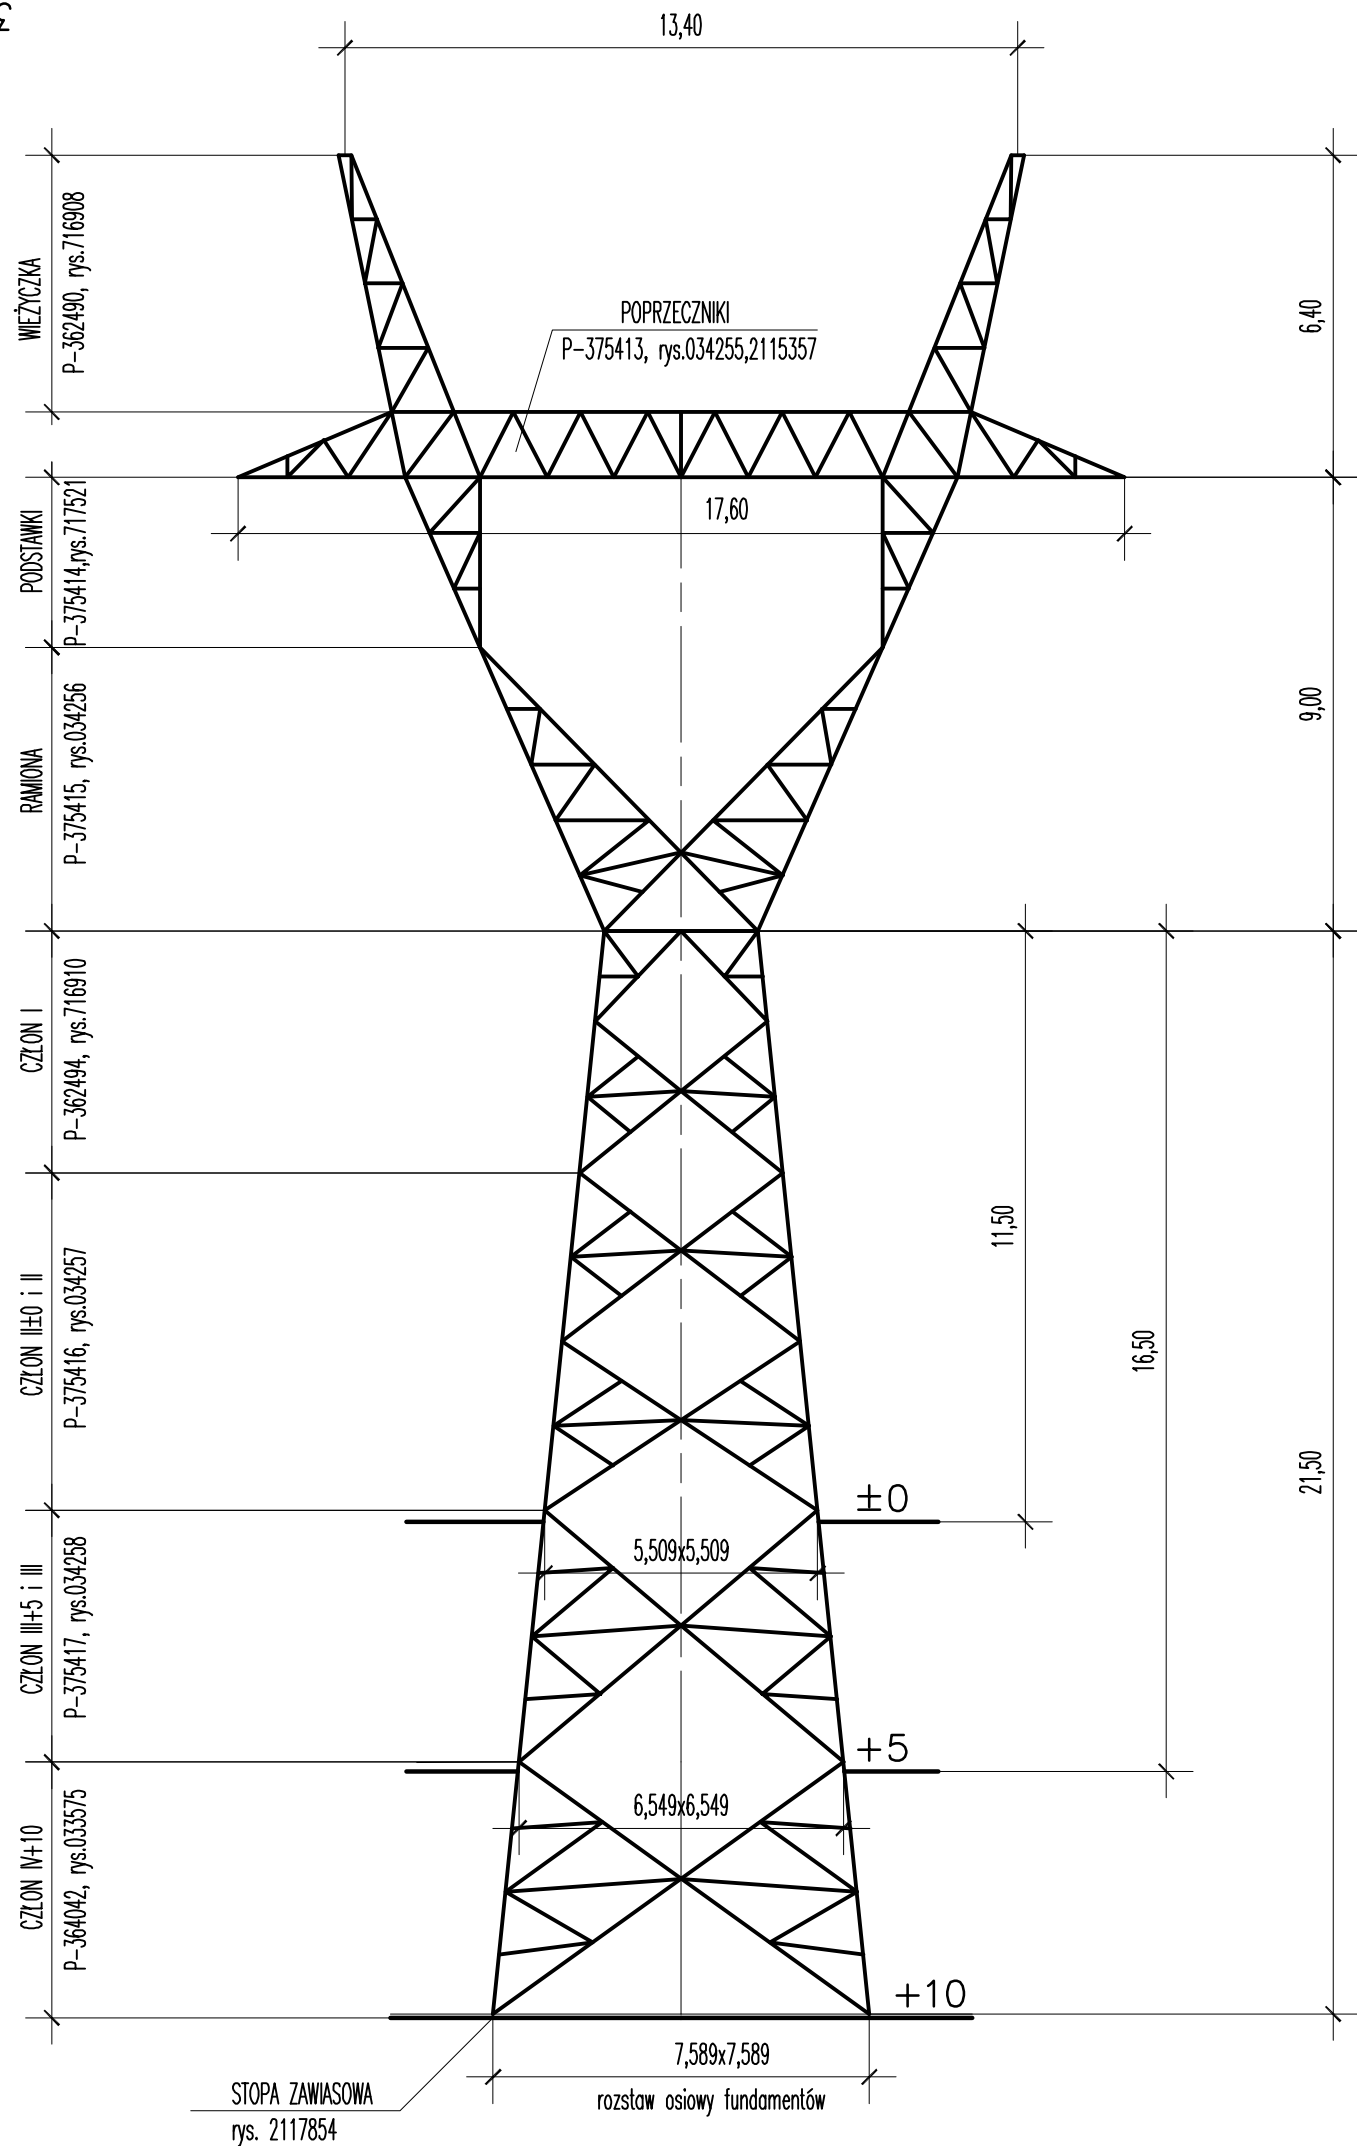

3165215

Rozwiązania zawarte na rysunku stanowią własność
ENERGOPROJEKT - KRAKÓW SA
Kopiowanie, dokonywanie adaptacji, zmian lub
odstępowanie osobom trzecim jest prawnie wzbronione

Projektował	mgr inż.D.Dymek	konstr.-bud.	MAP/0137/P00K/05	04.07	Nr w tomie	
Opracował	D.Obłgk			04.07		
Kontrolował	mgr inż. J.Żebro	konstr.-bud.	382/94	04.07	Zastępuje rys nr	Kat. dok.
Sprawdził						
Imię i nazwisko		Specjalność	Nr uprawnień	Data	Podpis	Zastąpiony przez rys nr
Tytuł						Podziałka
SŁUP H52 ON150						Identyfikator
RYSUNEK ZESTAWIENIOWY						
		Obiekt			Zmiana	
		P			Nr	3165215