


Most tymczasowy składany DMS-65 przez rz. Wisłę w m. Nagnajów
Projekt próbnego obciążenia
Wariant WPNGW

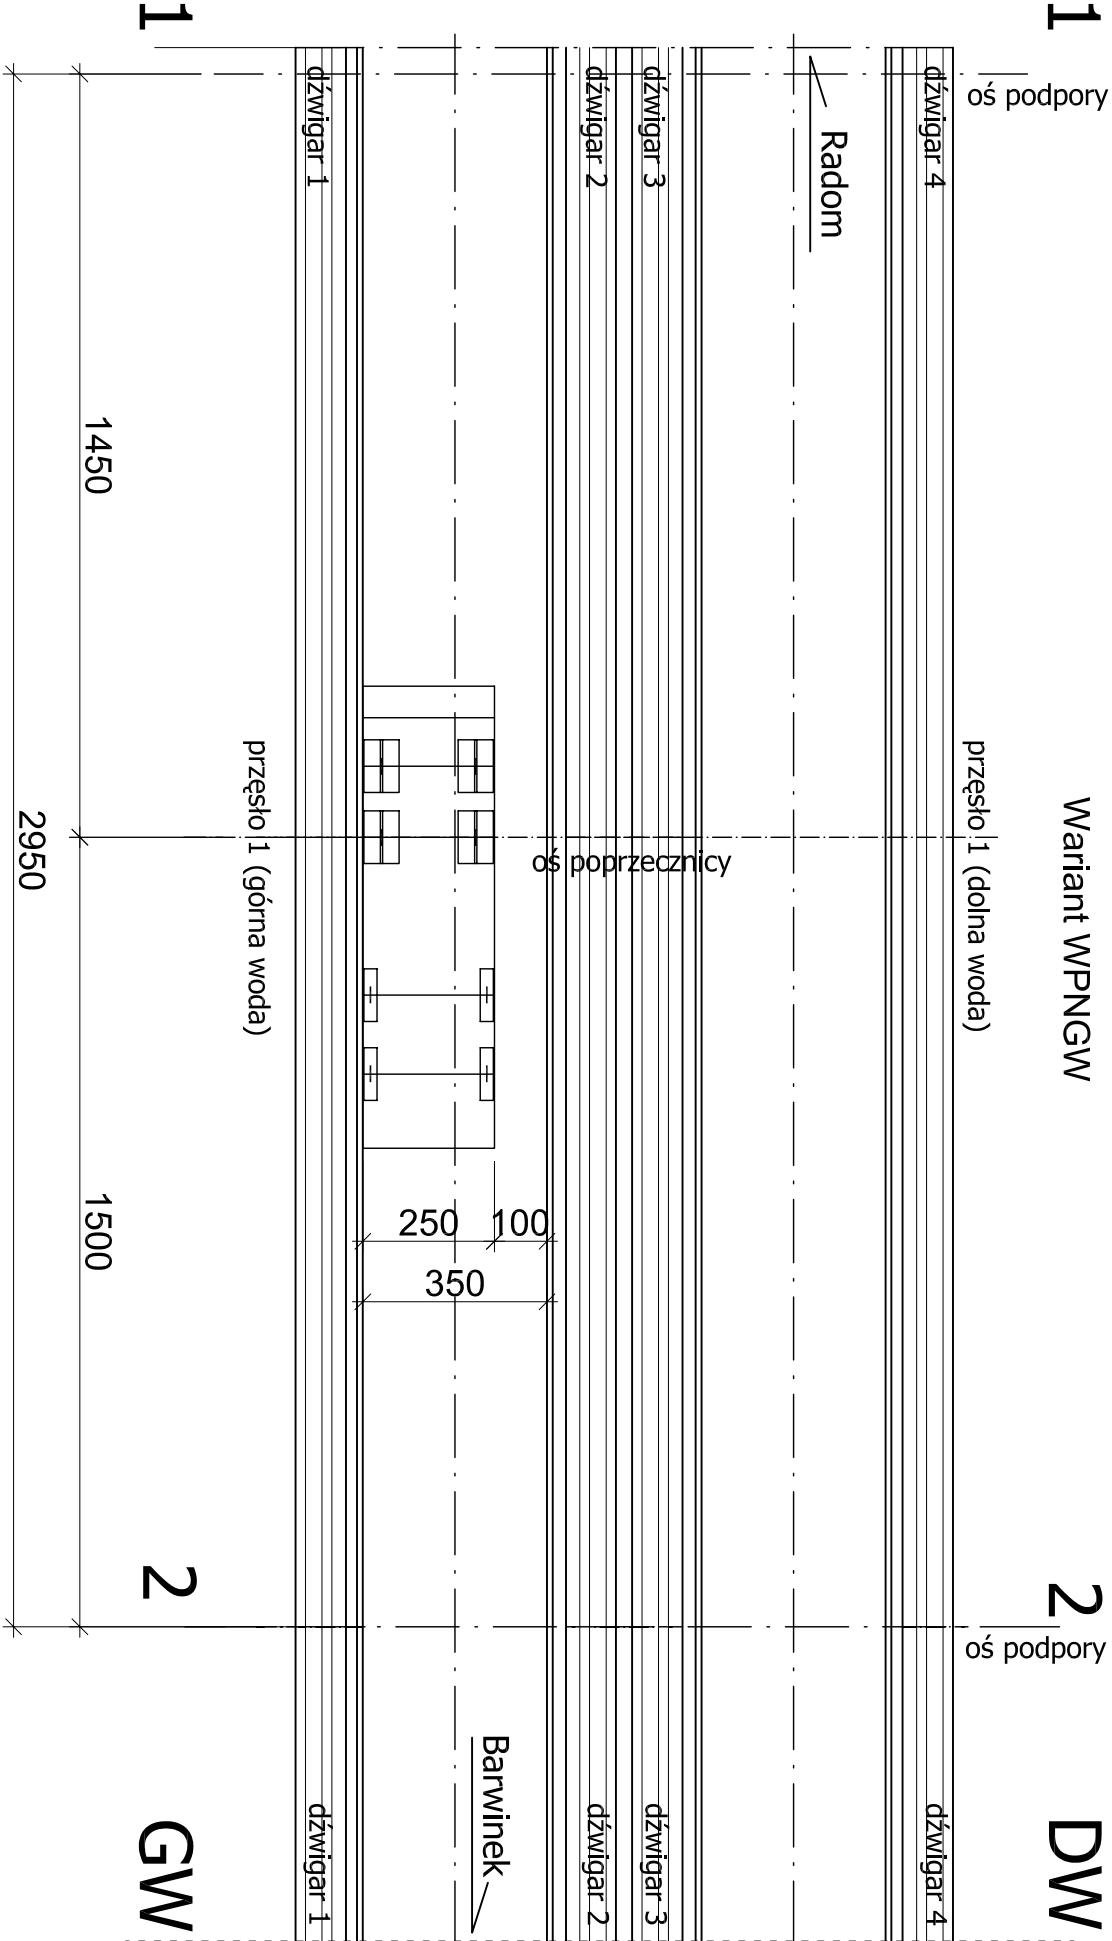

1 x MANStar = 1x350kN=350kN

RYS.3