


ZAKRES REMONTU
ŁACZNICE WĘZŁE PIĘCZOTUGI

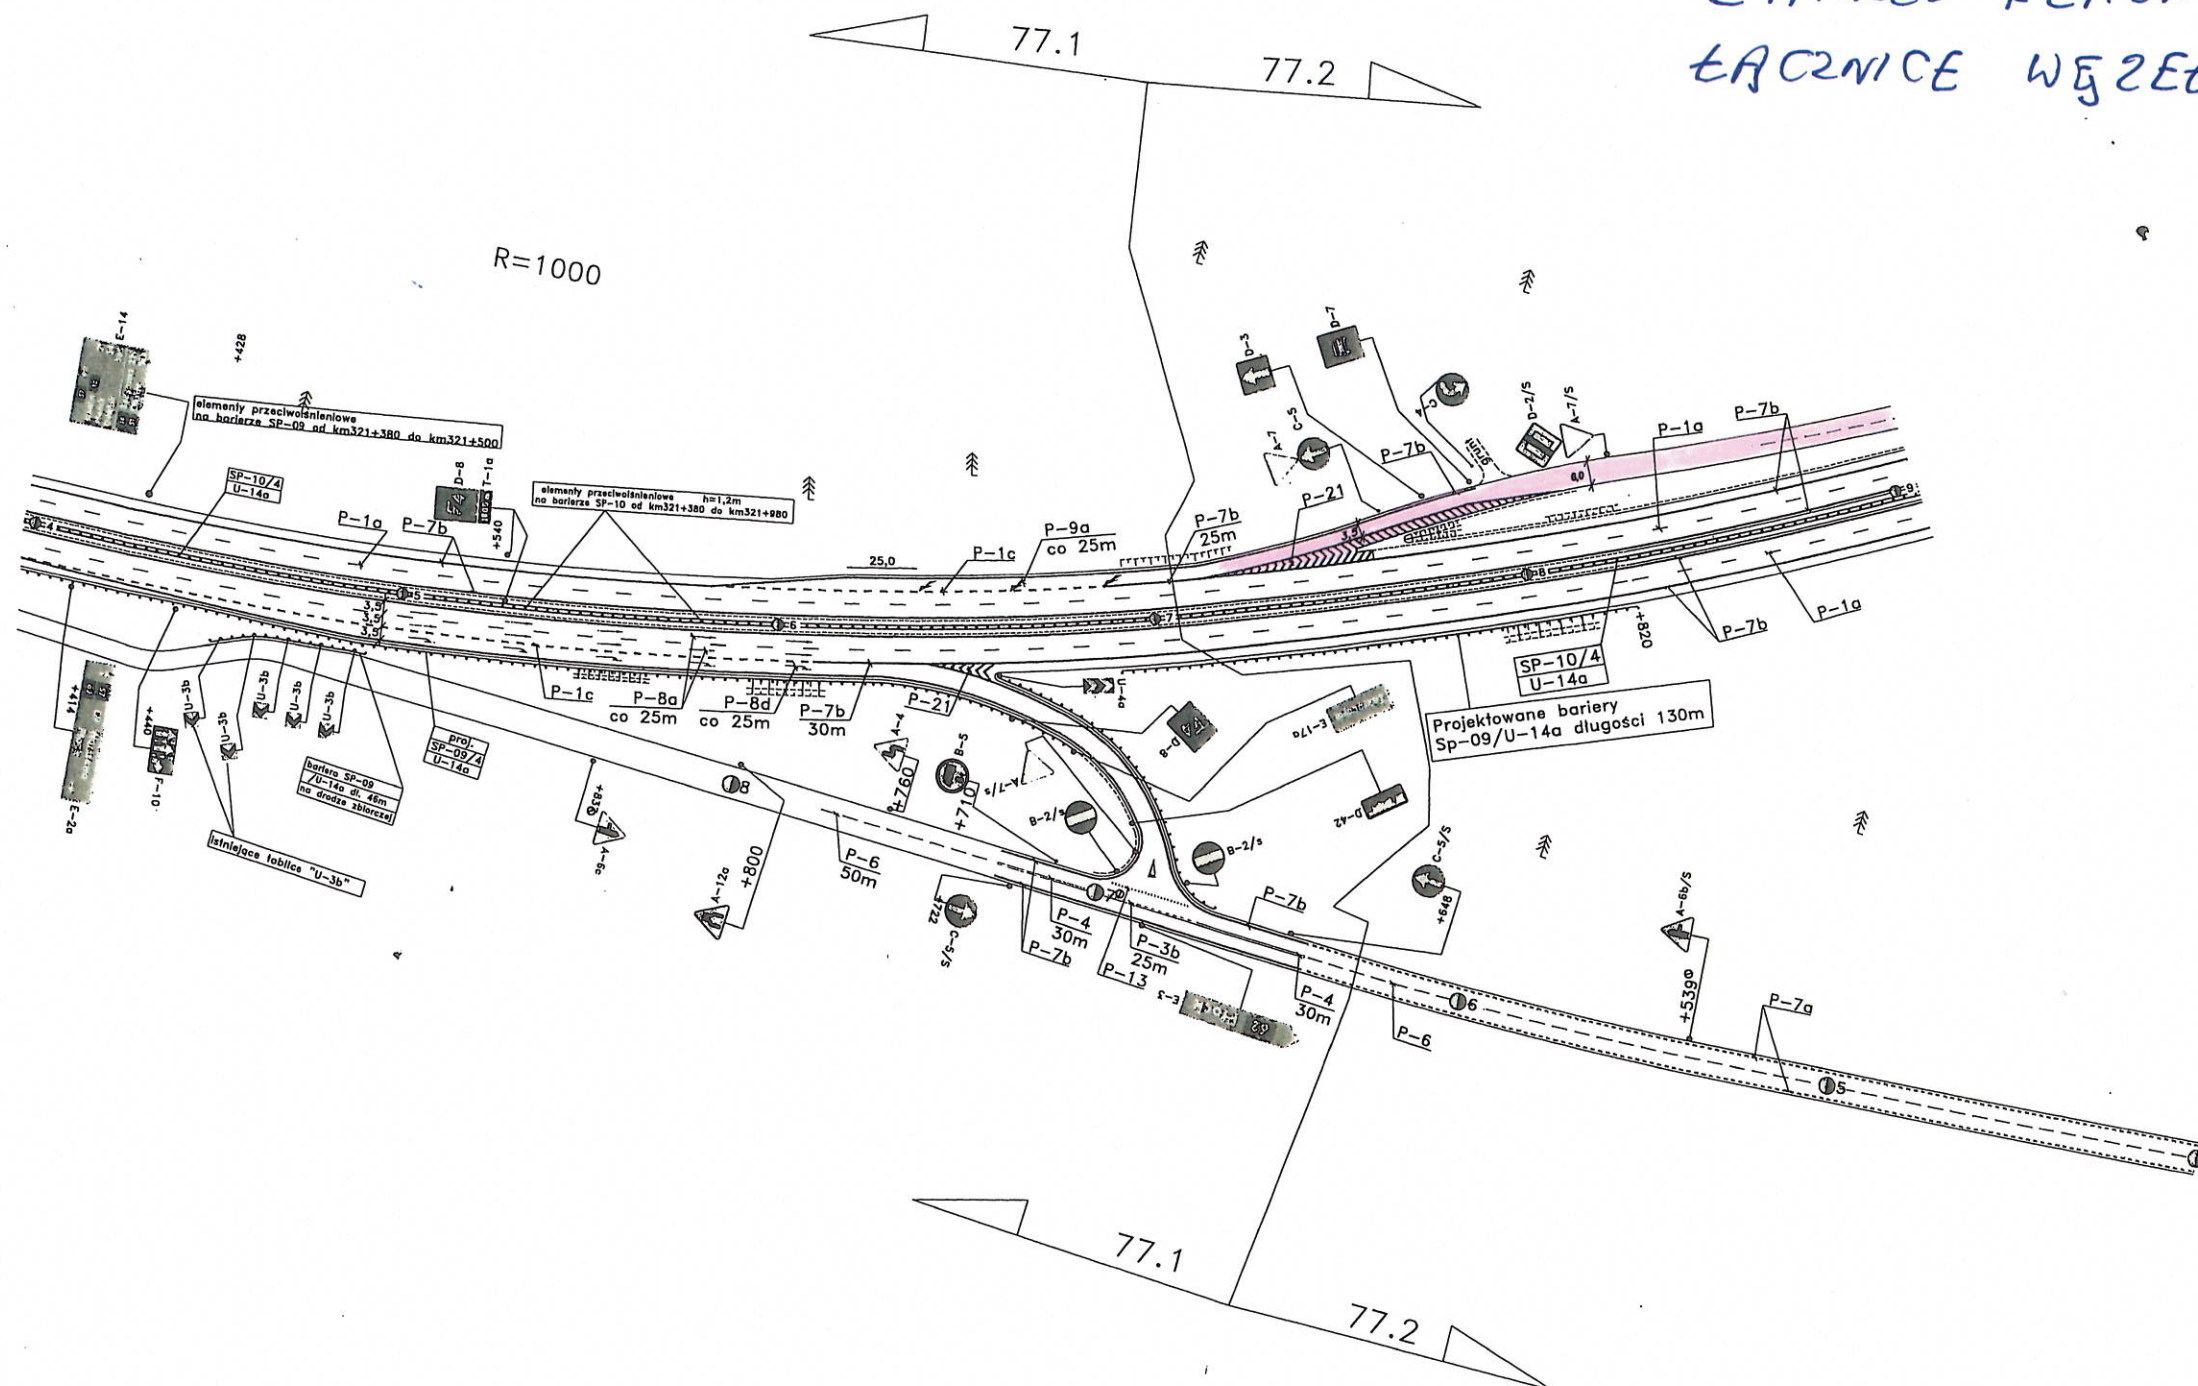

KIEROWNIK
Służby Liniowej
mgr Piotr Świątek



Z.2/4080/563/Z.20/2008
z dnia 17-02-2009

DROGA NR 7
odc. od km 321+900 do km 322+200
DROGA NR 62
odc. od km 183+194 do km 183+700

DR. NR 7	ARKUSZ NR 78
DR. NR 62	ARKUSZ NR 16


ZAKRES REMONTU ŁĄCZNICE WĘZEL PIECZOTUGI

KIEROWNIK
Służby Liniowej
mgr Piotr Świątek

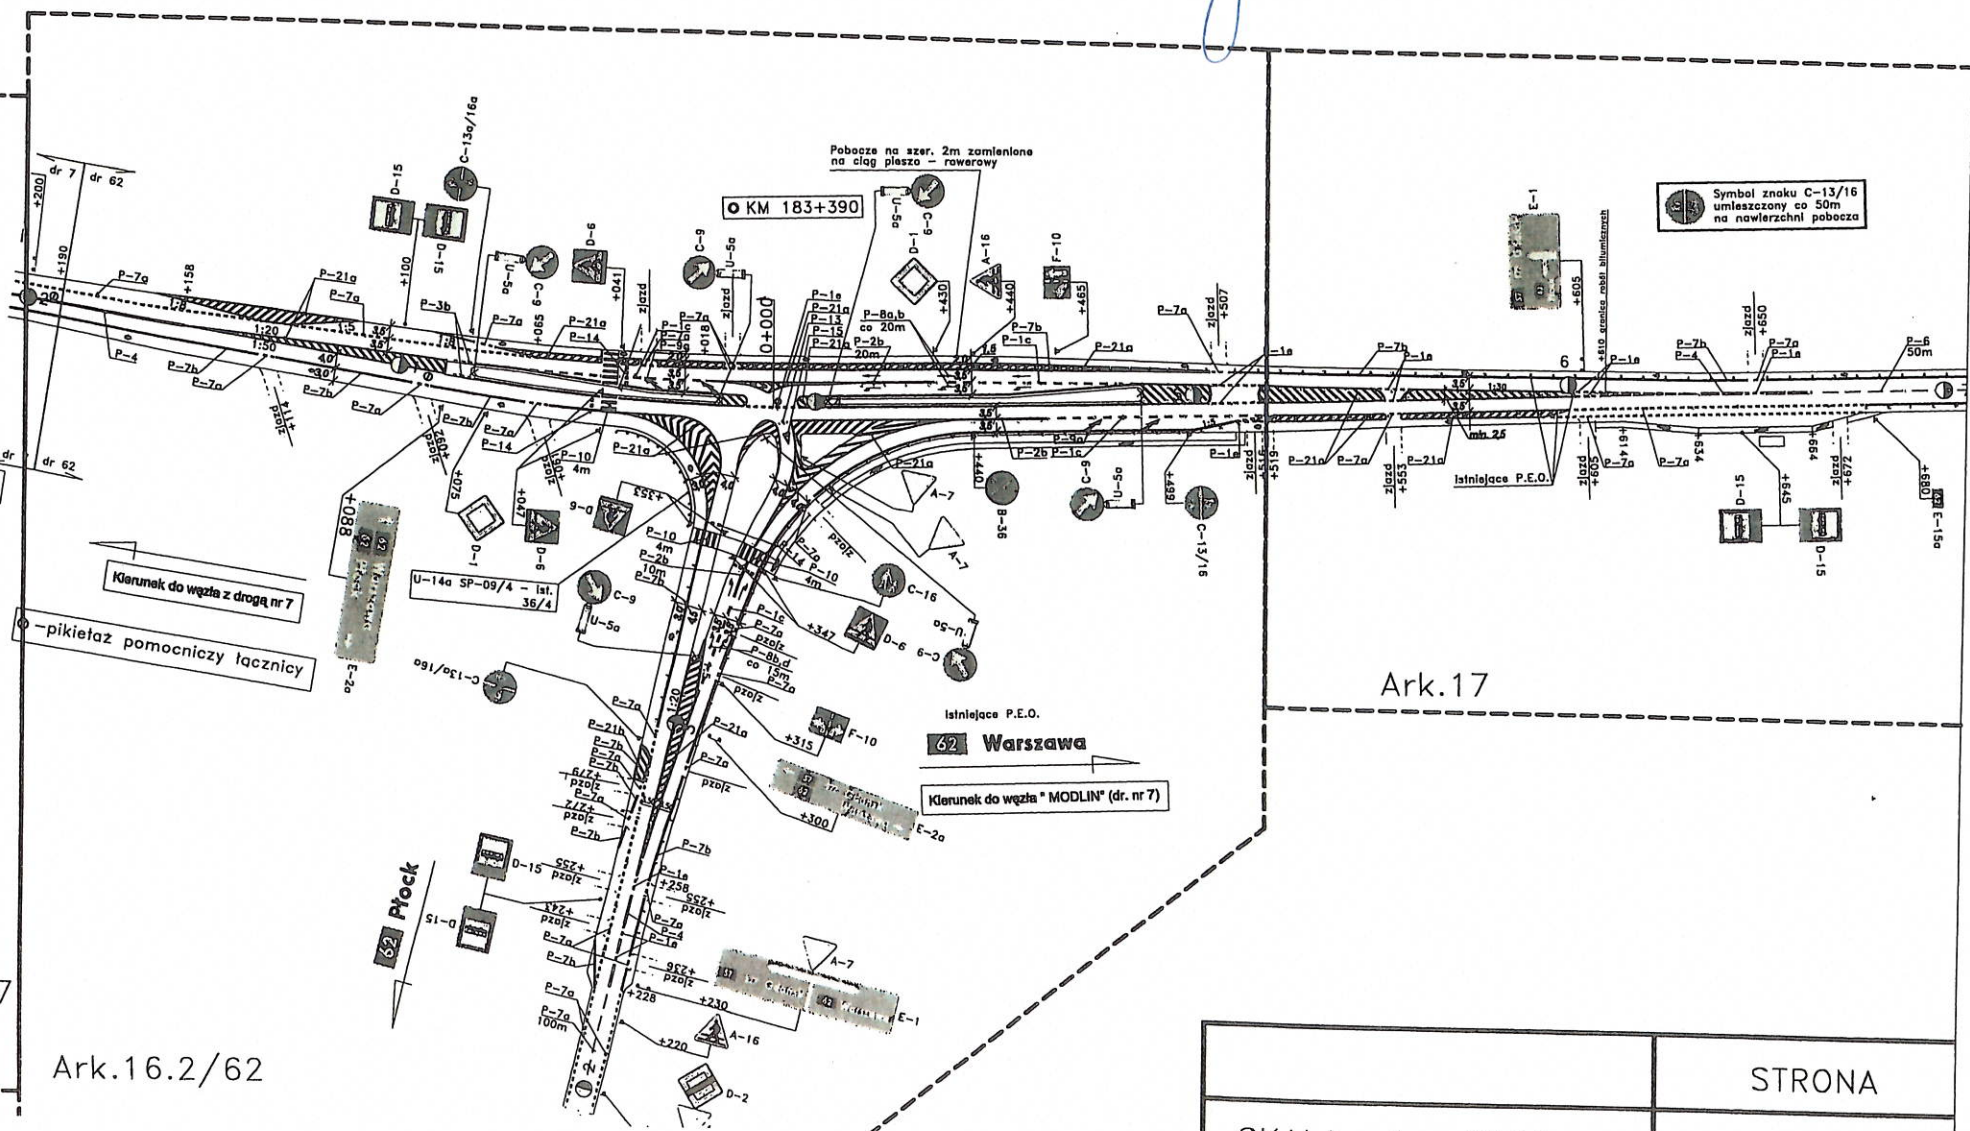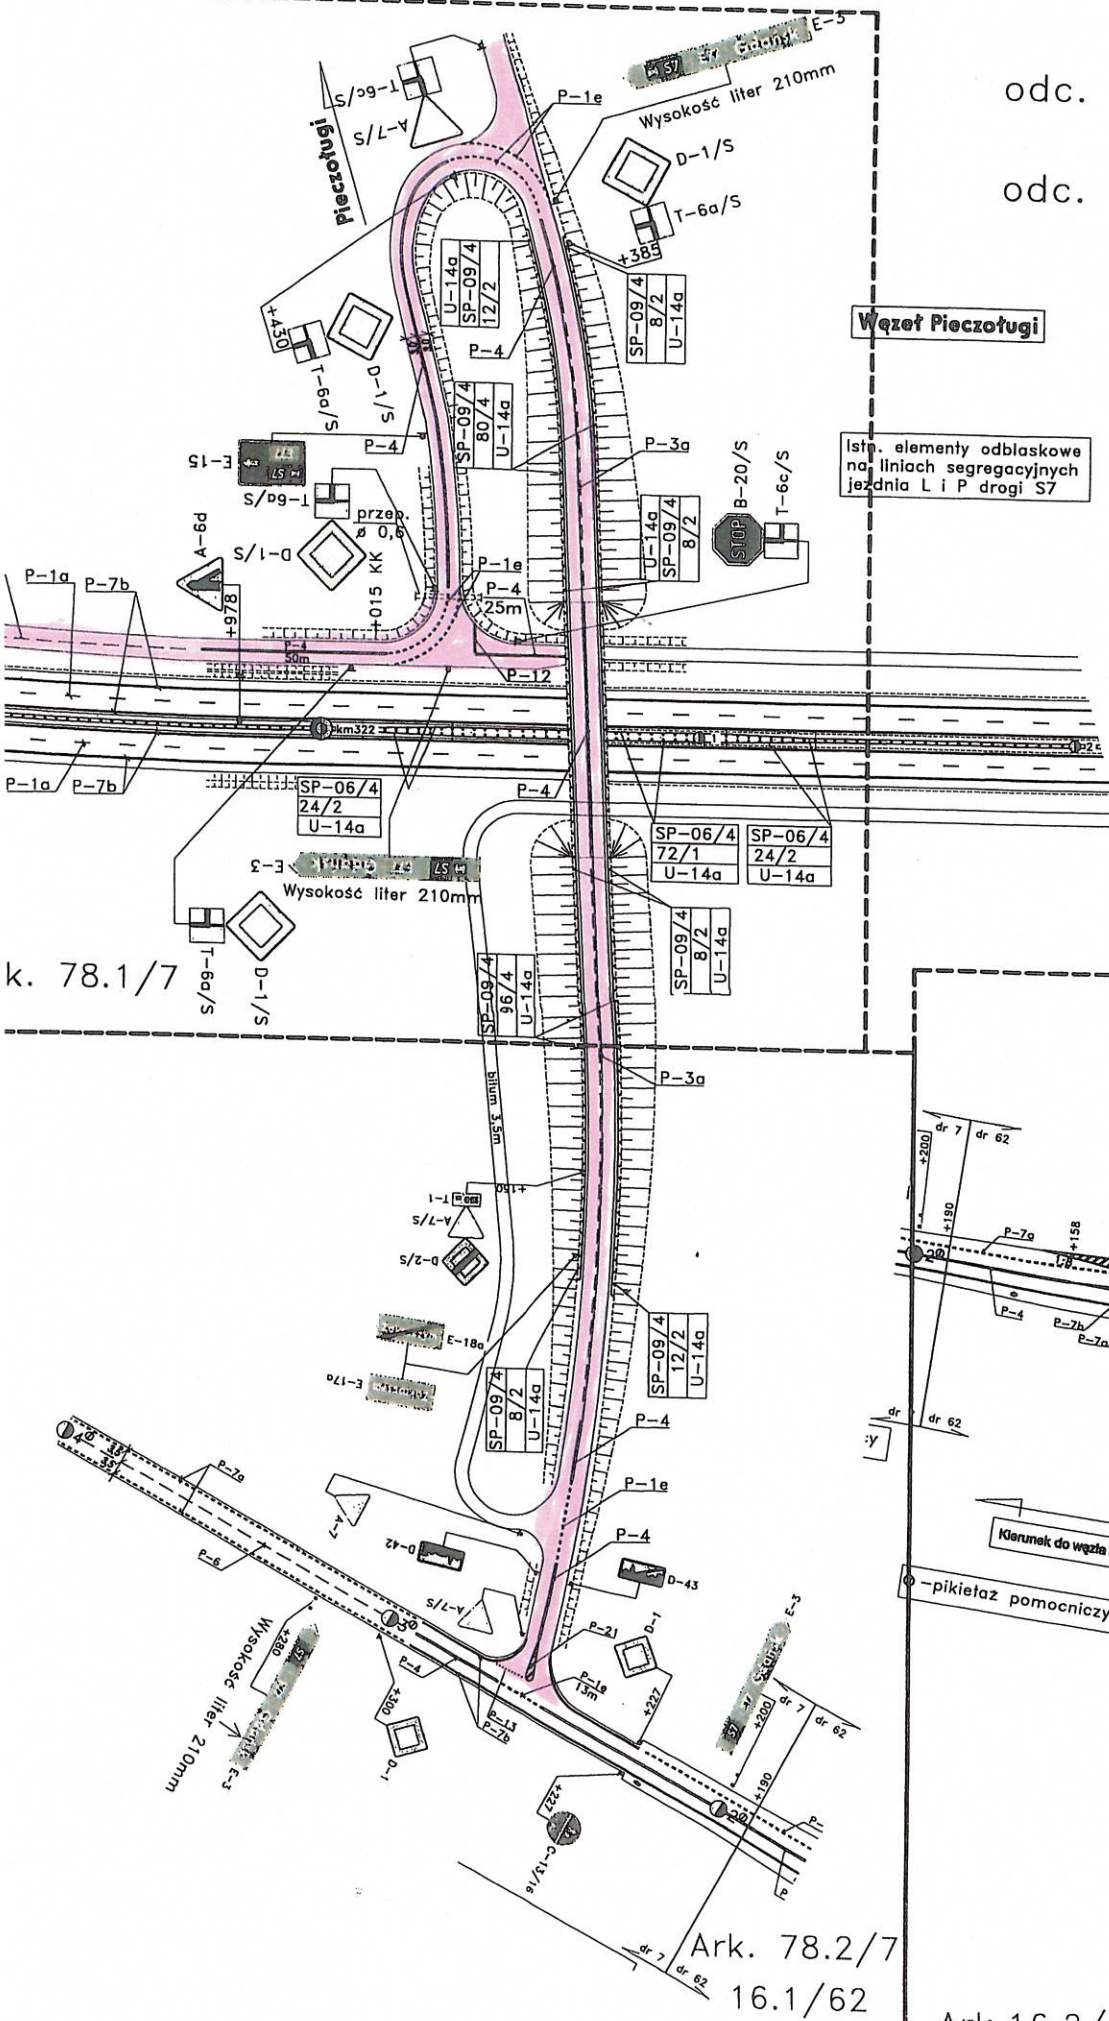

DROGA NR 7
REJON W PŁOŃSKU
odc. od km 325+276 do km 325+800
DROGA NR 62
odc. od km 186+672 do km 187+400
ORIENTACJA

DR. NR 7	ARKUSZ NR 85
DR. NR 62	ARKUSZ NR 25

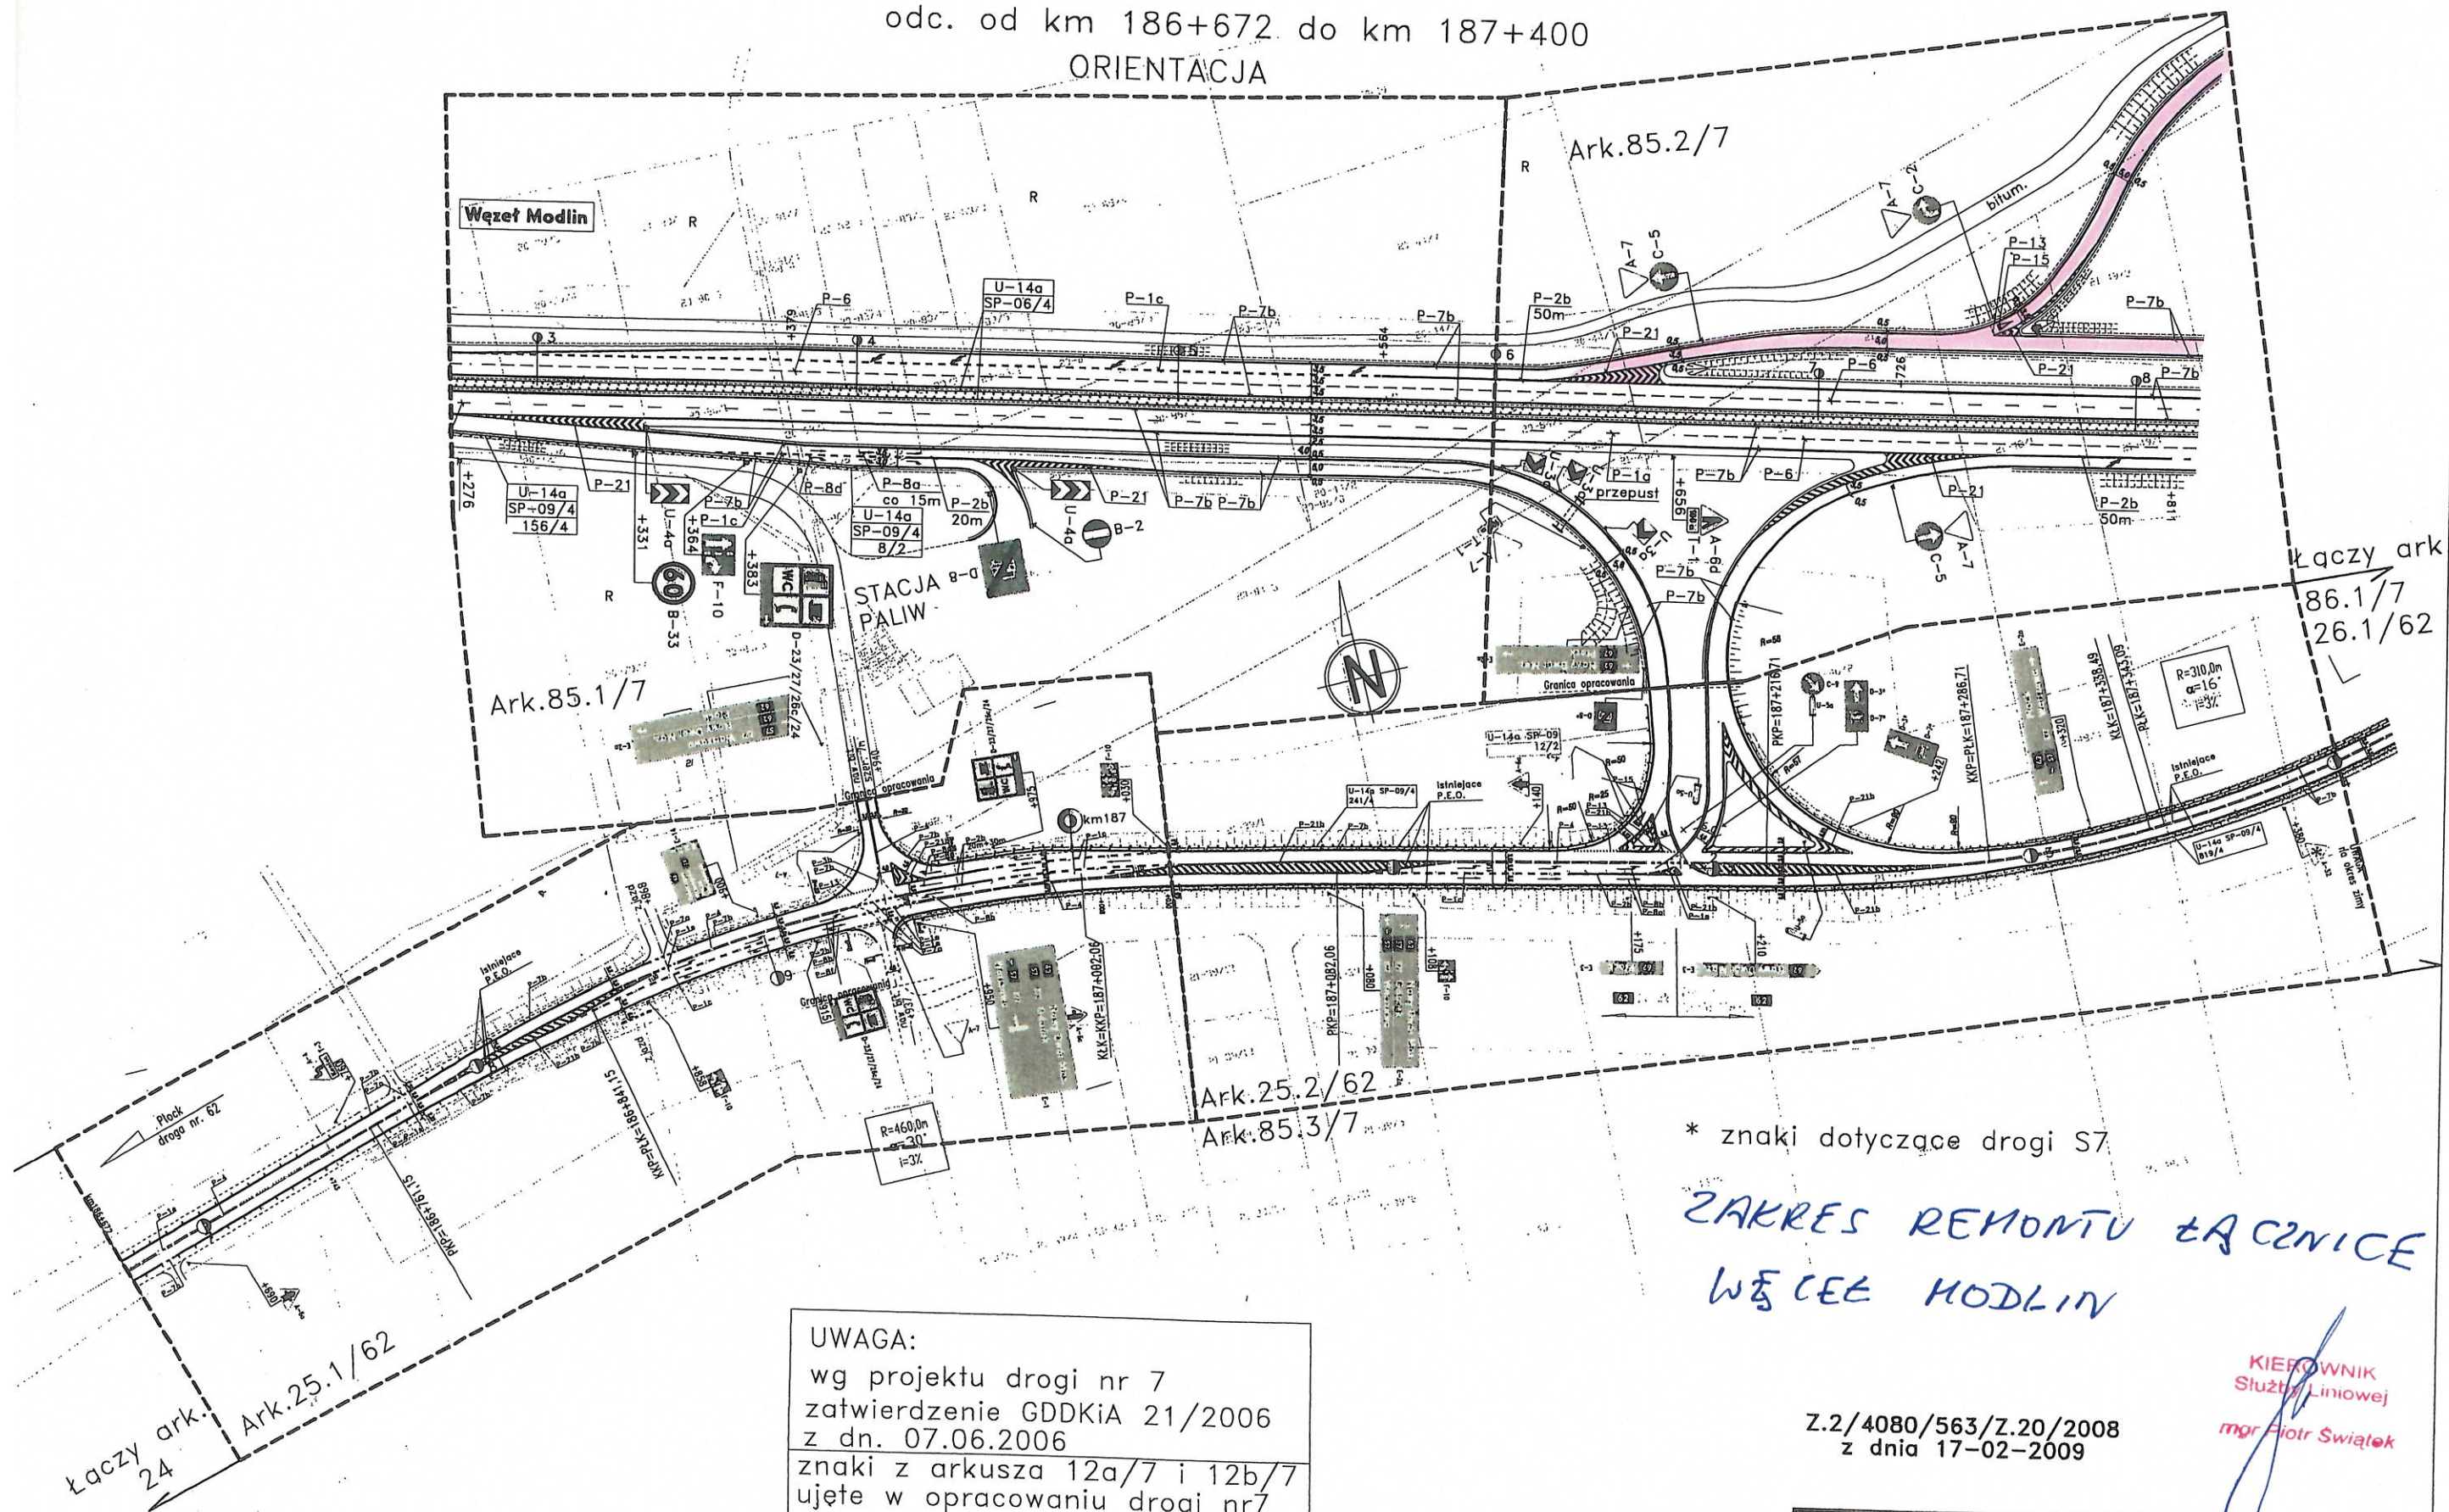

UWAGA:
wg projektu drogi nr 7
zatwierdzenie GDDKiA 21/2006
z dn. 07.06.2006
znaki z arkusza 12a/7 i 12b/7
ujęte w opracowaniu drogi nr 7

* znaki dotyczące drogi S7

ZAKRES REMONTU ŁĄCZNICE
WĘZŁA MODLIN

2.2/4080/563/Z.20/2008
z dnia 17-02-2009

KIEROWNIK
Służby Liniowej
mgr Piotr Świątek

DROGA NR 7
REJON W PŁOŃSKU

c. od km 325+800 do km 325+992

DROGA NR 62

c. od km 187+400 do km 188+092

DROGA NR 7

REJON W BOŻEJ WOLI


c. od km 325+992 do km 326+300

ORIENTACJA

DR. NR 7 ARKUSZ NR 86

DR. NR 62 ARKUSZ NR 26

Węzeł Modlin

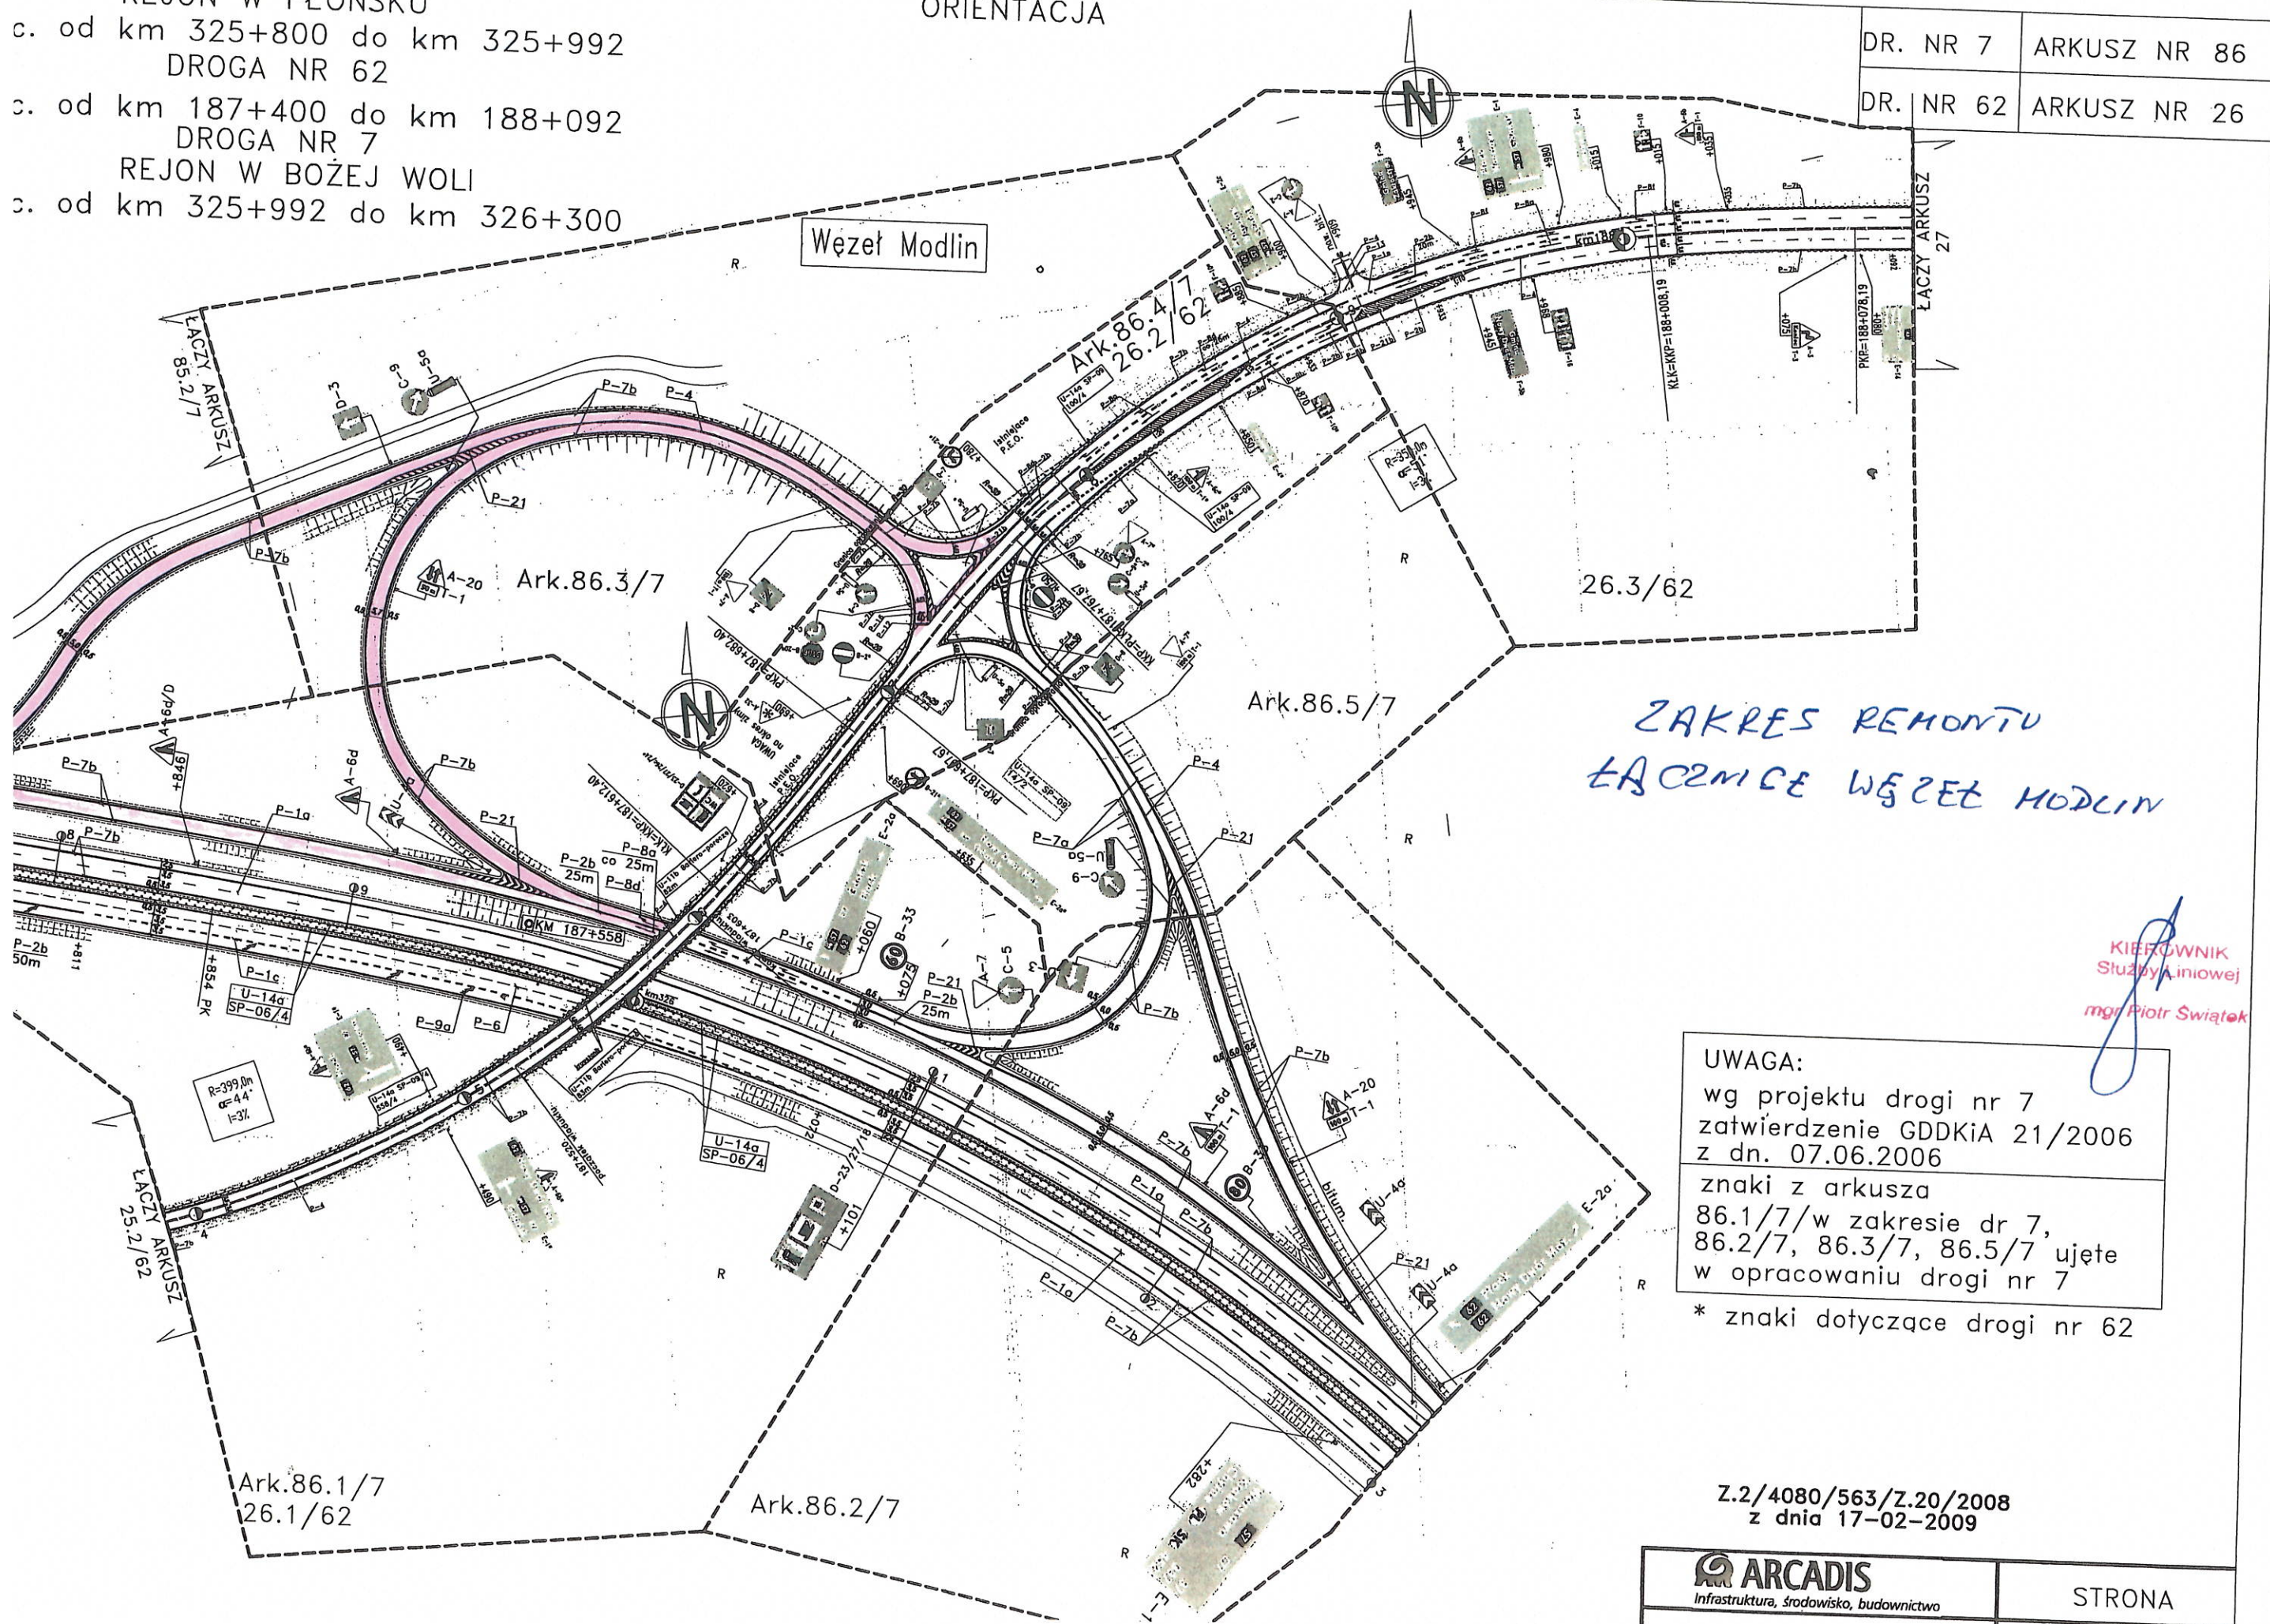

ZAKRES REMONTU
ŁĄCZNICE WĘZEŁ MODLIN

KIEROWNIK
Służby Inżynierii
mgr Piotr Świątek

UWAGA:
wg projektu drogi nr 7
zatwierdzenie GDDKiA 21/2006
z dn. 07.06.2006
znaki z arkusza
86.1/7/w zakresie dr 7,
86.2/7, 86.3/7, 86.5/7 ujęte
w opracowaniu drogi nr 7

* znaki dotyczące drogi nr 62

Z.2/4080/563/Z.20/2008
z dnia 17-02-2009

ARCADIS
Infrastruktura, środowisko, budownictwo

STRONA