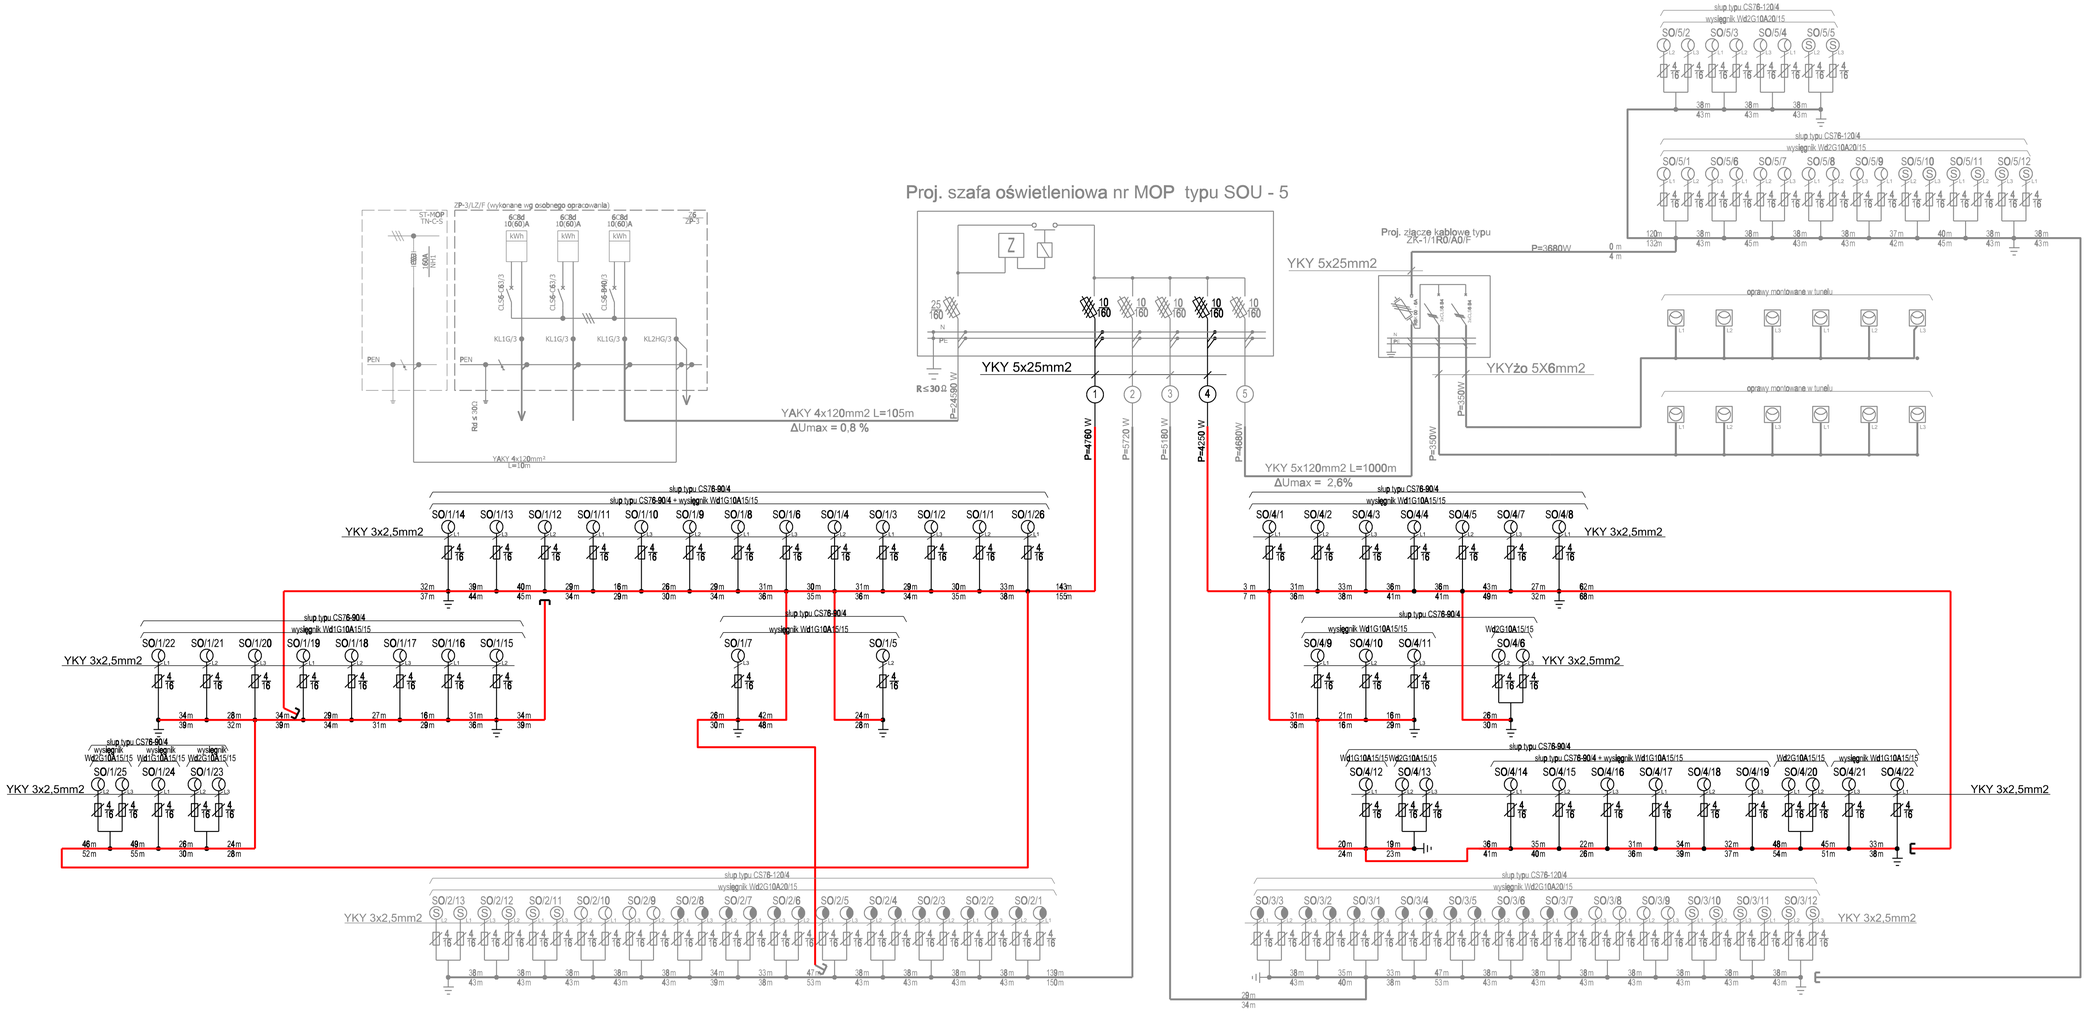

DANE OGÓLNE

Napięcie zasilania:	400/230 V
Moc przyłączeniowa:	9,01 kW
Ochrona przeciwporażeniowa:	samoczynne wyłączenie zasilania w układzie TN-C

spadek napięcia: ΔU_{max} = 2,5%

LEGENDA

- oprawa typu Selenium SGP340 PC z lampą sodową SON-TPP 250W ustawienie CON TP P5
- oprawa typu Selenium SGP340 FG z lampą sodową SON-TPP 150W ustawienie CON TP P5
- oprawa typu Selenium SGP340 FG z lampą sodową SON-TPP 100W ustawienie CON TP P5
- FeZn 30x4mm
- uziom z pręta GLAMAR
- SO22/2/1 proj. oprawa w osobnym schemacie
- proj. w osobnym schemacie

INFRASTRUKTURA I ŚRODOWISKO
NARODOWA STRATEGIA SPÓJNOŚCI

PROJEKT WSPÓŁFINANSOWANY ZE ŚRODKÓW UNII EUROPEJSKIEJ

TYTUŁ OPRACOWANIA
Opracowanie dokumentacji budowlanej dla zadania : rozbudowa drogi S-7 do parametrów dwujezdniowej drogi klasy ekspresowej na odcinku obwodnicy Kielc Kielce (DK 73 węzeł Wiśniówka) – Chęciny (węzeł Chęciny) wraz z uzyskaniem w imieniu Inwestora decyzji o pozwoleniu na budowę.

NAZWA I ADRES OBIEKTU BUDOWLANEGO
Droga krajowa S-7 na odcinku obwodnicy Kielc, Kielce (DK 73 węzeł Wiśniówka) - Chęciny (węzeł Chęciny)

INWESTOR
Generalna Dyrekcja Dróg Krajowych i Autostrad Oddział w Kielcach - ul. Paderewskiego 43/45 25-950 Kielce,
GDDKiA

WYKONAWCA DOKUMENTACJI PROJEKTOWEJ
WYG International
WYG International Sp. z o.o. 00-832 Warszawa ul. Żelazna 28/30
White Young Green Consulting Limited Arcadia Court, 1 Arcadia Centre, Headingley, Leeds SL6 2UJ
WYG International Sp. z o.o.
40-004 KATOWICE ul. Korfantego 2/1D Tel. 032 743 79 00 Fax: 032 743 79 21

ETAP
PROJEKTWYKONAWCZY

BRANŻA
ELEKTRYCZNA

TOM
PROJEKT WYKONAWCZY
IV/EL/7 ZASILANIE OBIEKTÓW NA PUNKTACH MOP

TYTUŁ RYSUNKU
SCHEMAT IDEOWY ZASILANIA OŚWIETLENIA

	NAZWISKO I IMIĘ	SPECJALNOŚĆ	NR UPRAWNIEŃ	PODPIS
PROJEKTANT	Inż. Mieczysław CZECH	SIECI I URZĄDZENIA ELEKTR.	117/80	
WYKONAŁ	Inż. Damian PUCICKI	-	----------	
SPRAWDZIŁ	mgr Inż. Karol SZEWCZYK	SIECI I URZĄDZENIA ELEKTR.	SLK/2000/POOE/07	

TEMAT NR	EDYCJA	DATA	SKALA	RYS. NR
968	I	Październik 2009r.	-	IV/EL/7/3

ARKUSZ: -