



WIDOK Z BOKU - stan istniejący

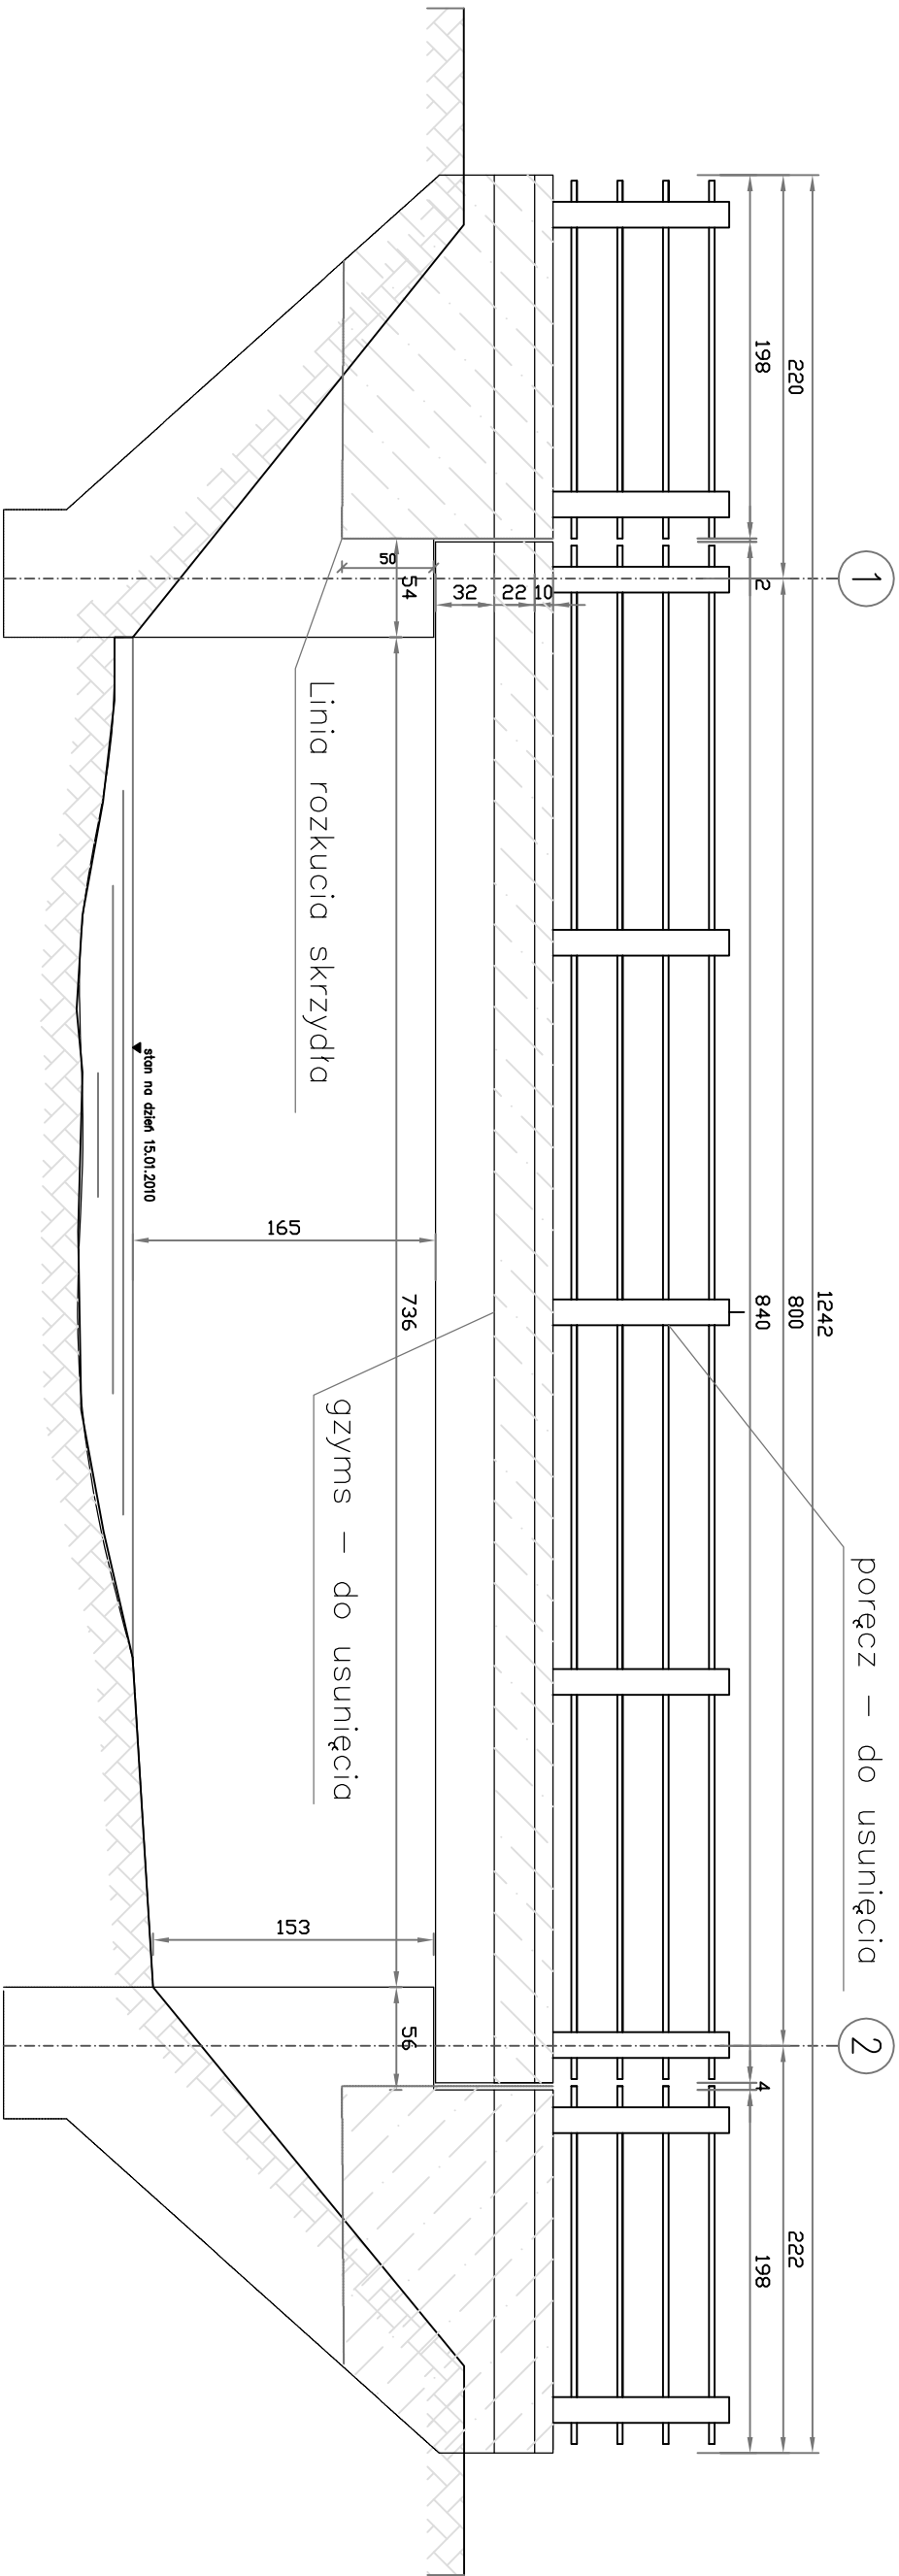

Projekt:  ZAKŁADY BUDOWY I KONSERWACJI URZĄDZEŃ DROGOWYCH "Via" Sp. z o.o. 05-800 PRUSZKÓW, ul.Marii Curie-Skłodowskiej 37 m 91			
Inwestor: GENERALNA DYREKCJA DRÓG KRAJOWYCH I AUTOSTRAD Oddział w Warszawie rejon w Siedlcach ul. Brzeska 122, 08-102 Siedlce			
Obiekt: w ciągu drogi krajowej Nr 19 w m. Woźniki (km: 180+840)	Nr rys.: 2		
Nazwa rysunku: Widok z boku - inwentaryzacja	Stadium: P.B.		
Funkcja:	Imię i Nazwisko:	Podpis:	Data:
Projektował:	mgr inż. Tomasz Kacperek upr. nr ewid. MAZ/0074/POOK/05 kons-bud.		II.2010
Sprawdził:	mgr inż. Zdzisław Urbaniak upr. nr ewid. GDDP.20/94		II.2010
WSZELKIE PRAWA ZASTRZEŻONE			