


Rysunek m.10

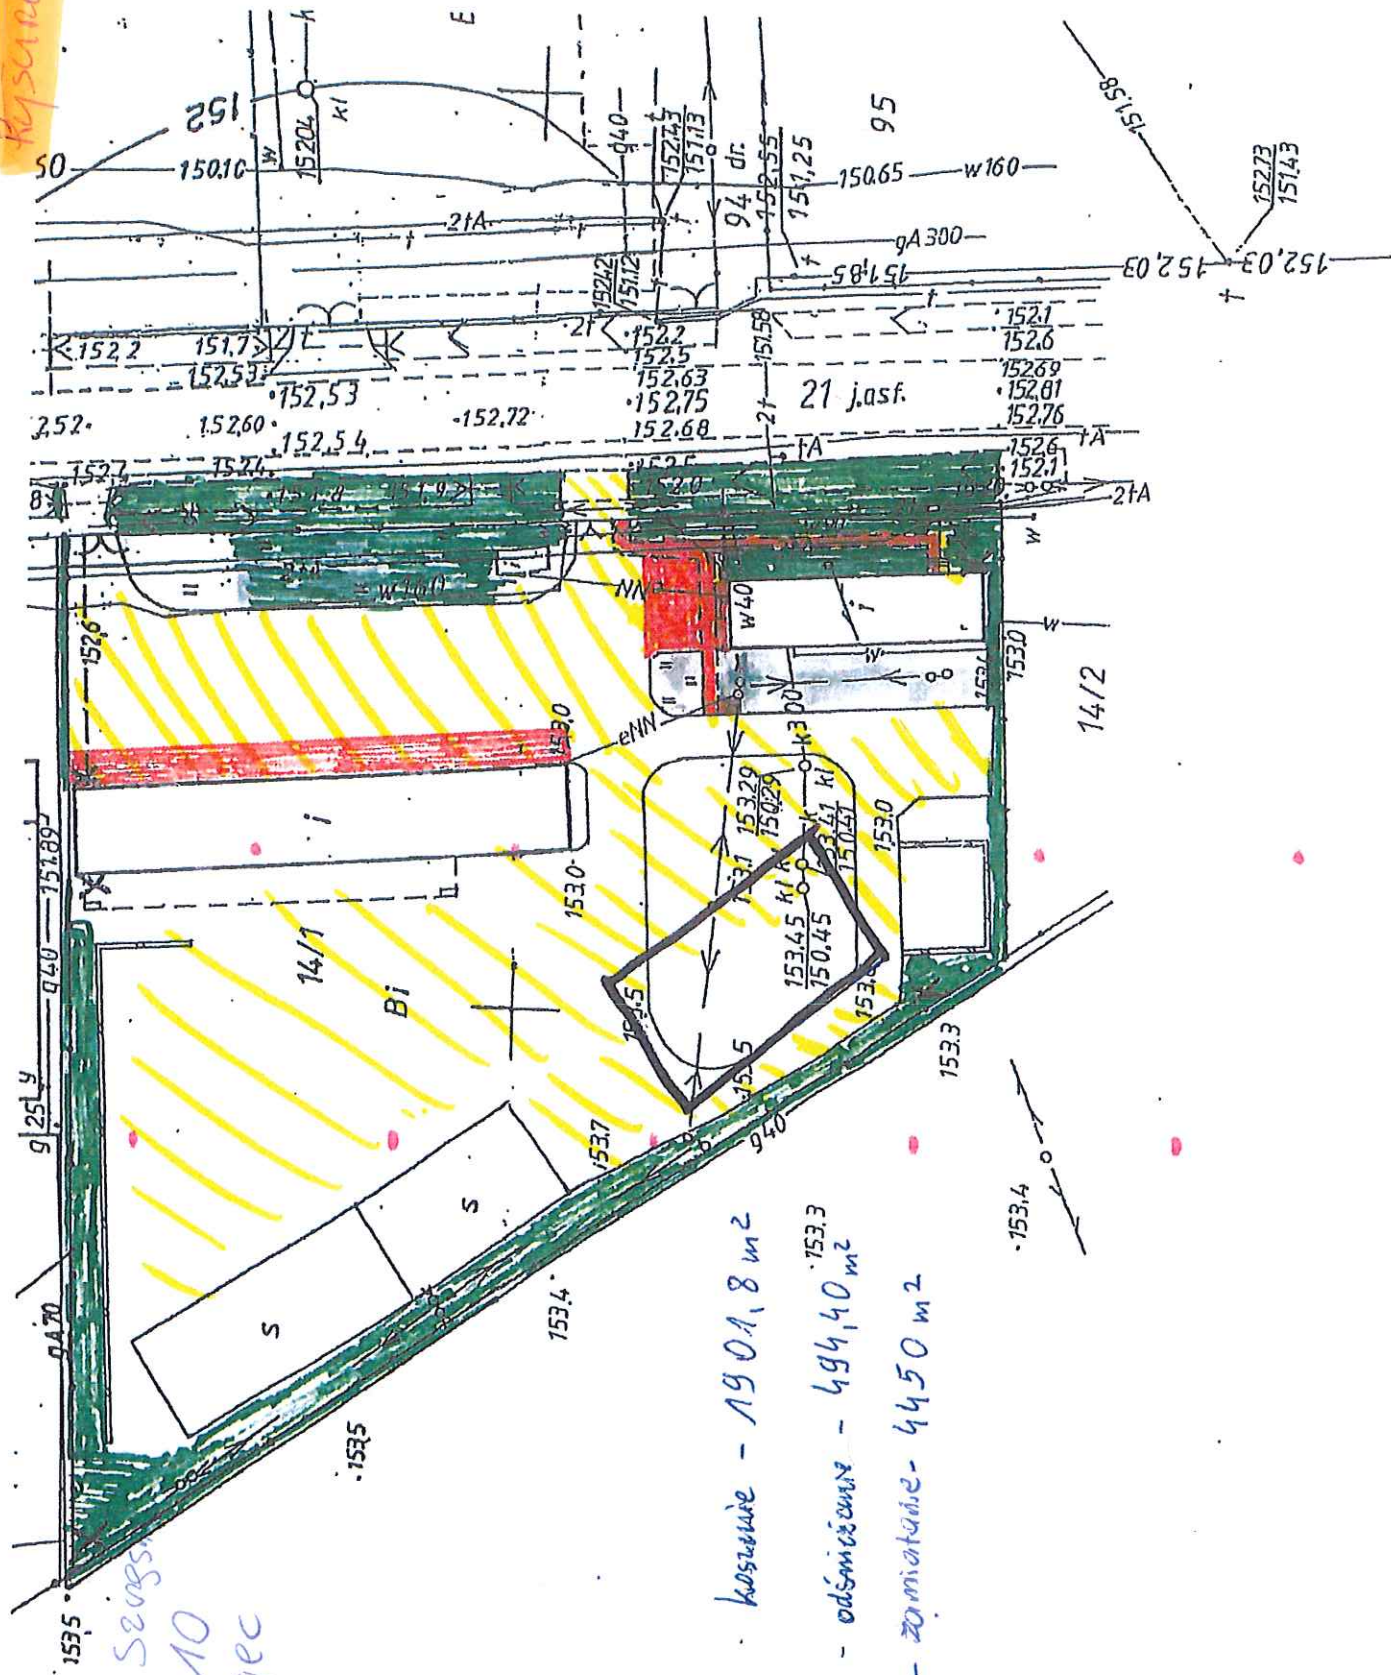

- koszenie - 1901,8 m²
- odśnieżanie - 494,40 m²
- zamiatanie - 4450 m²

Rejon Gójeć
 Dworków Diaprow Szegs.
 m. Szegsna 10
 05-600 Gójeć