


Rysunek nr 11

Rejon Gótyec
obwód Drogozy Białobrzegi
ul. Spacerowej 12
26-800 Białobrzegi
Inwentaryzacja bazy materiałowej.

skala 1 : 500

obiekt działki nr 498/1, 493/1
m. Młkówka
gm. Białobrzegi
pow. białobrzeński
woj. mazowieckie

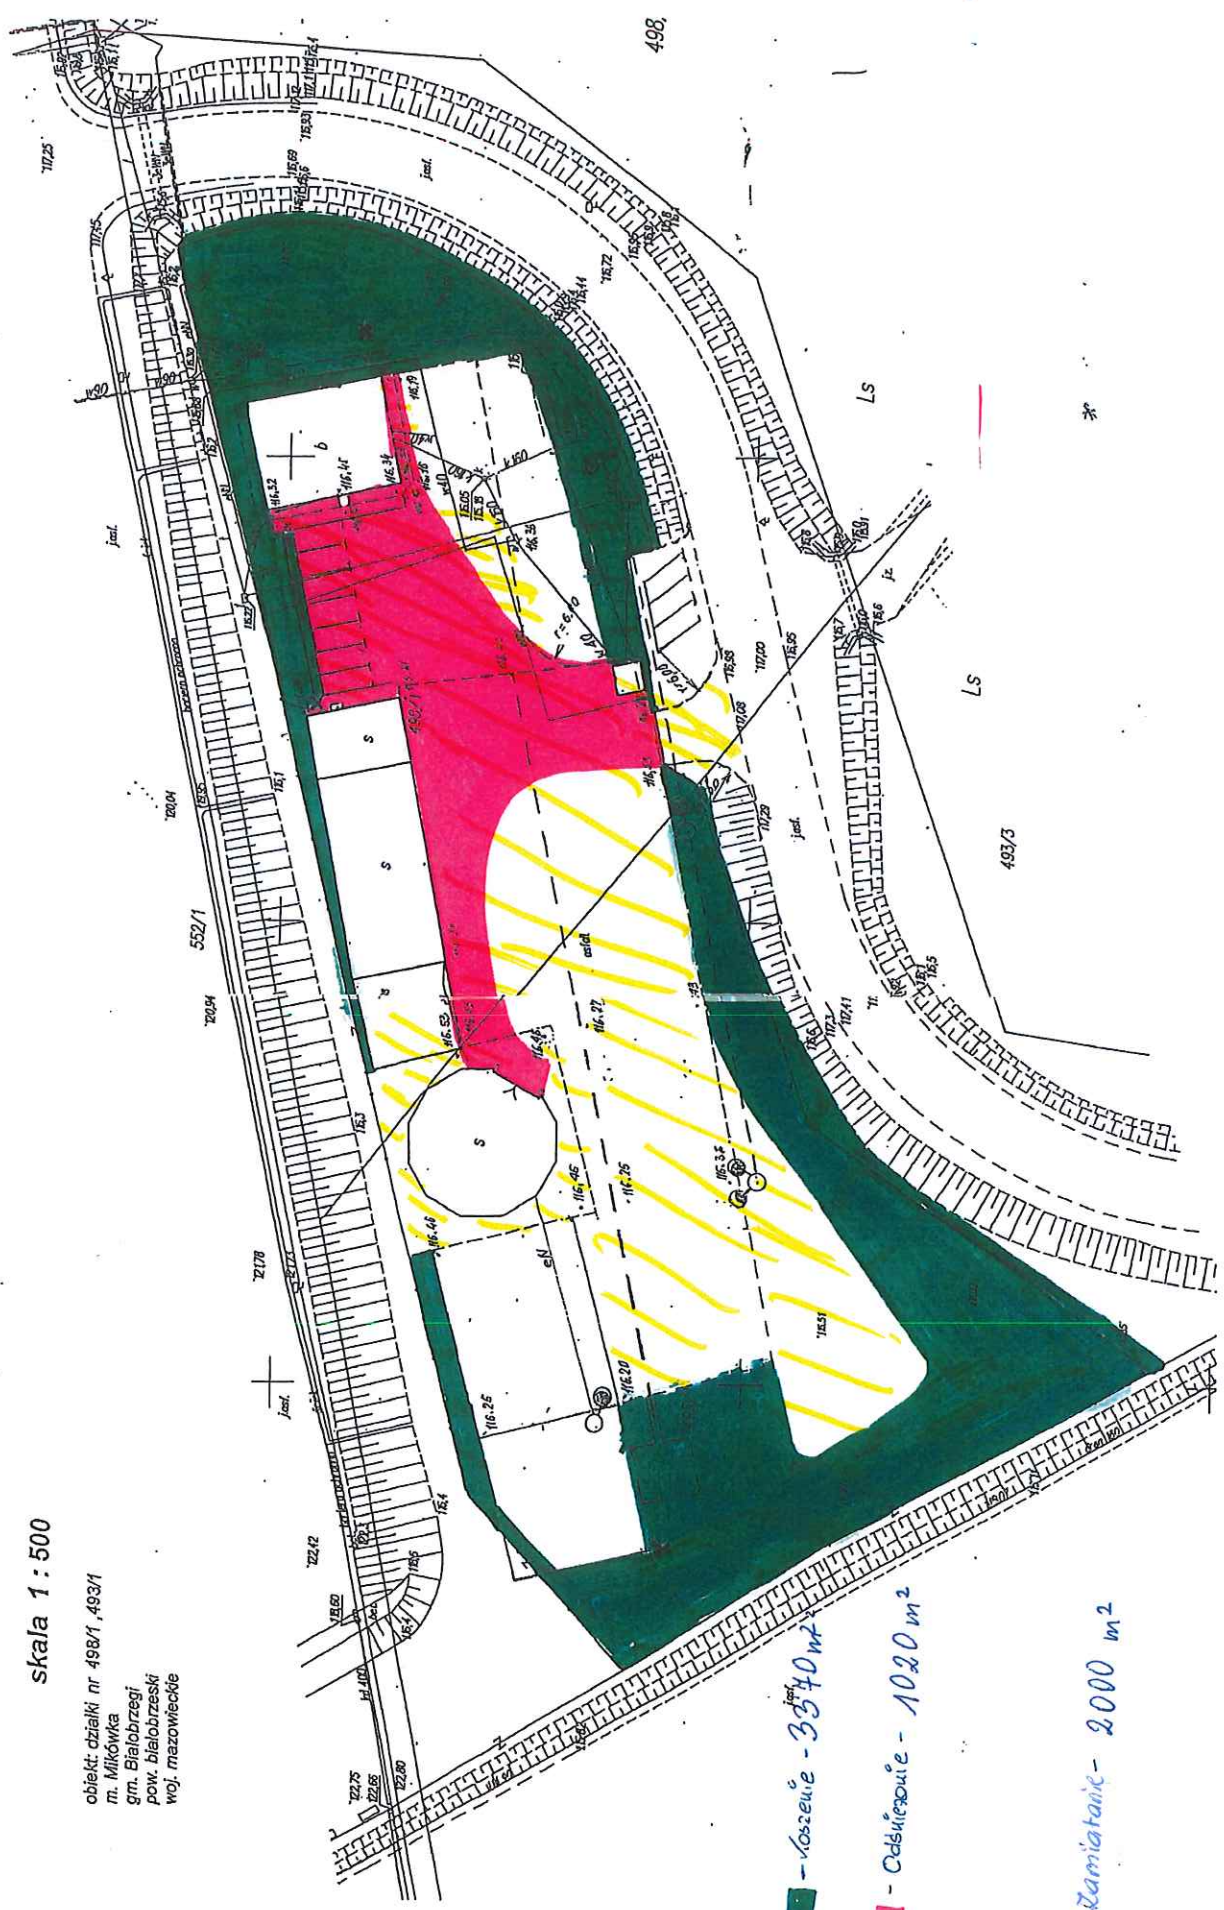

- kosec - 3340 m²

- Odsłonięcie - 1020 m²

- Zamiatanie - 2000 m²