


Rejon Ożarów Mazowiecki / Obwód Drogi MSZARÓW
ul. Gójecka 108
96-320 MSZARÓW

Rysunek nr 21

1:1000
ZIELEN - KOSZENIE - 2.000 m²
ZAMIATANIE - 4500 m²
ODŚNIEŻANIE - 600 m²

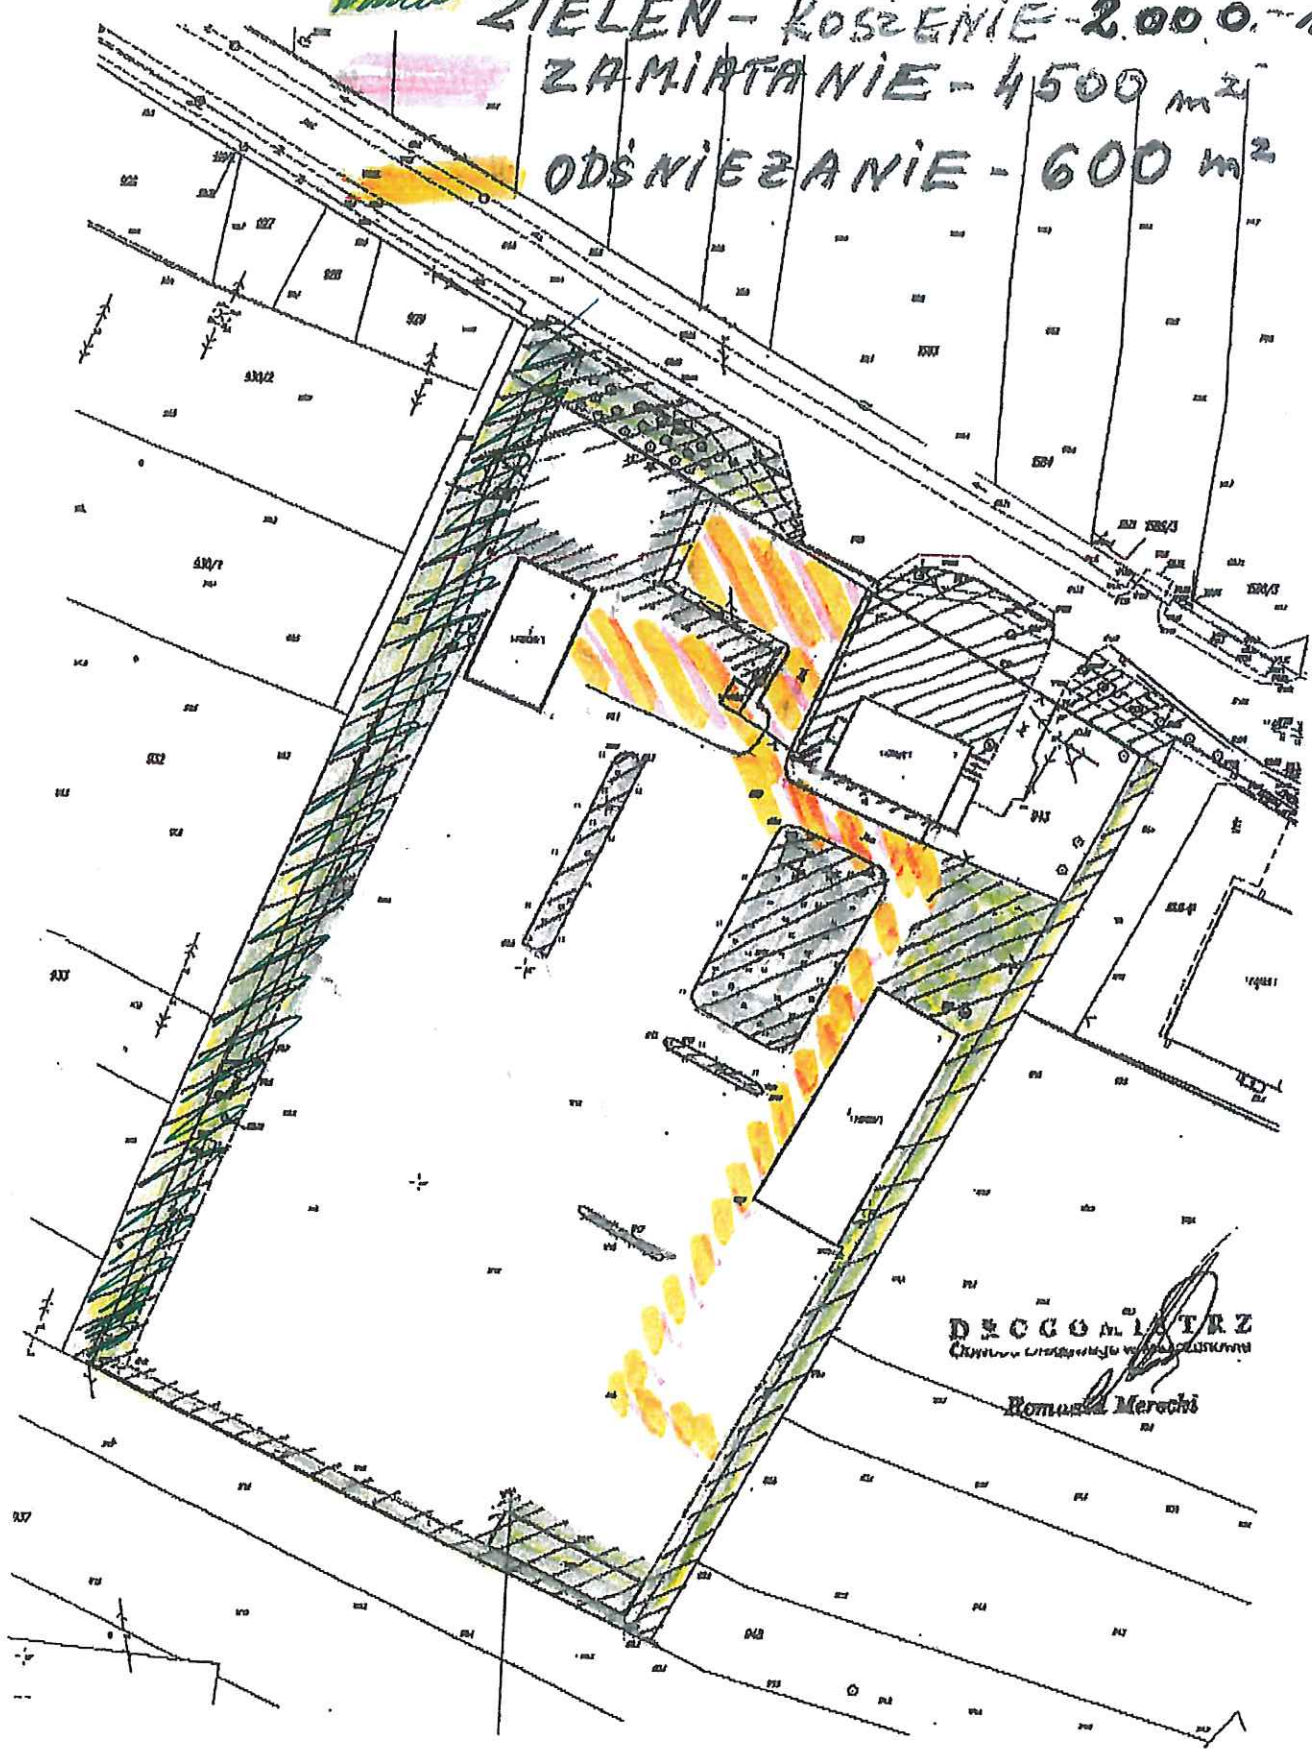

DECO ALI TRZ
Czynna i czynna w budowie
Roman Merochi