

Rejon Boża Wola
Obwód Drogowy Dziekanów Leśny
ul. Graniczna 2
05-092 Dziekanów Leśny

Rysunek nr 3

Adres

05-092 Dziekanów
Leśny ul. Graniczna 2
gm. Łomianki

Generalna Dyrekcja
Dróg Krajowych i Autostrad
Oddział w Warszawie
Rejon w Bożej Woli
05-101 Nowy Dwór Maz., Boża Wola 18a
tel./fax (0-22) 775-27-64, 775-73-76

Rodzaj budynku

Rok
budowy

1. Budynek C35 - adm.
2. Włata stalowa obudowana
3. Magazyn na agregaty
4. Portiernia
5. Silos na sól

1991r
1999r
1999r
1991r
2003r

6. silos na sól

2011r

KOSZENIE - 3950 m²

ODŚNIEŻANIE/ZAMIATANIE - 550 m²/550 m²

ORIENTACJA




skala 1 : 20 000

MIASTA I GMINY
w woj. mazowieckim
ul. Graniczna 2
05-101 Nowy Dwór Maz.
tel. 751-14-55

ul. Graniczna 2
05-101 Nowy Dwór Maz.
tel. 751-14-55

601.74300-54/04
2004.10.21

KIEROWNIK
mgr inż. Sławomir Kodymow

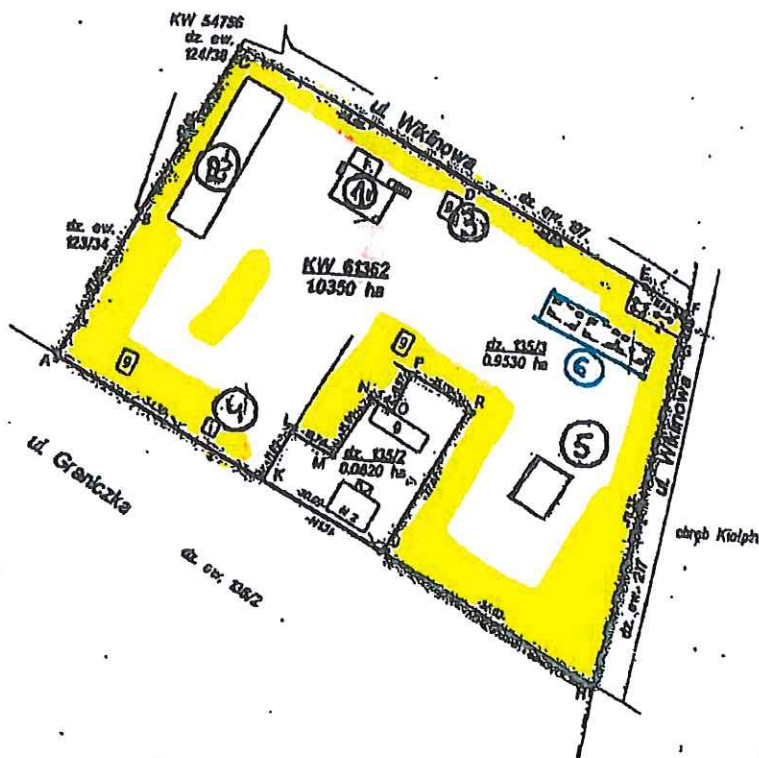

oj. mazowieckie
w. warszawski zachodni
gmina Łomianki

skala 1 : 1000

MAPA SYTUACYJNA
nieruchomości KW 61362

z projektowanym podziałem

leś DZIEKANÓW LEŚNY

Rys. 2