




## I. PRZEKRÓJ TYPOWY DROGI NA ŁUKU Z DODATKOWYM PASEMDO SKRETU W PRAWO

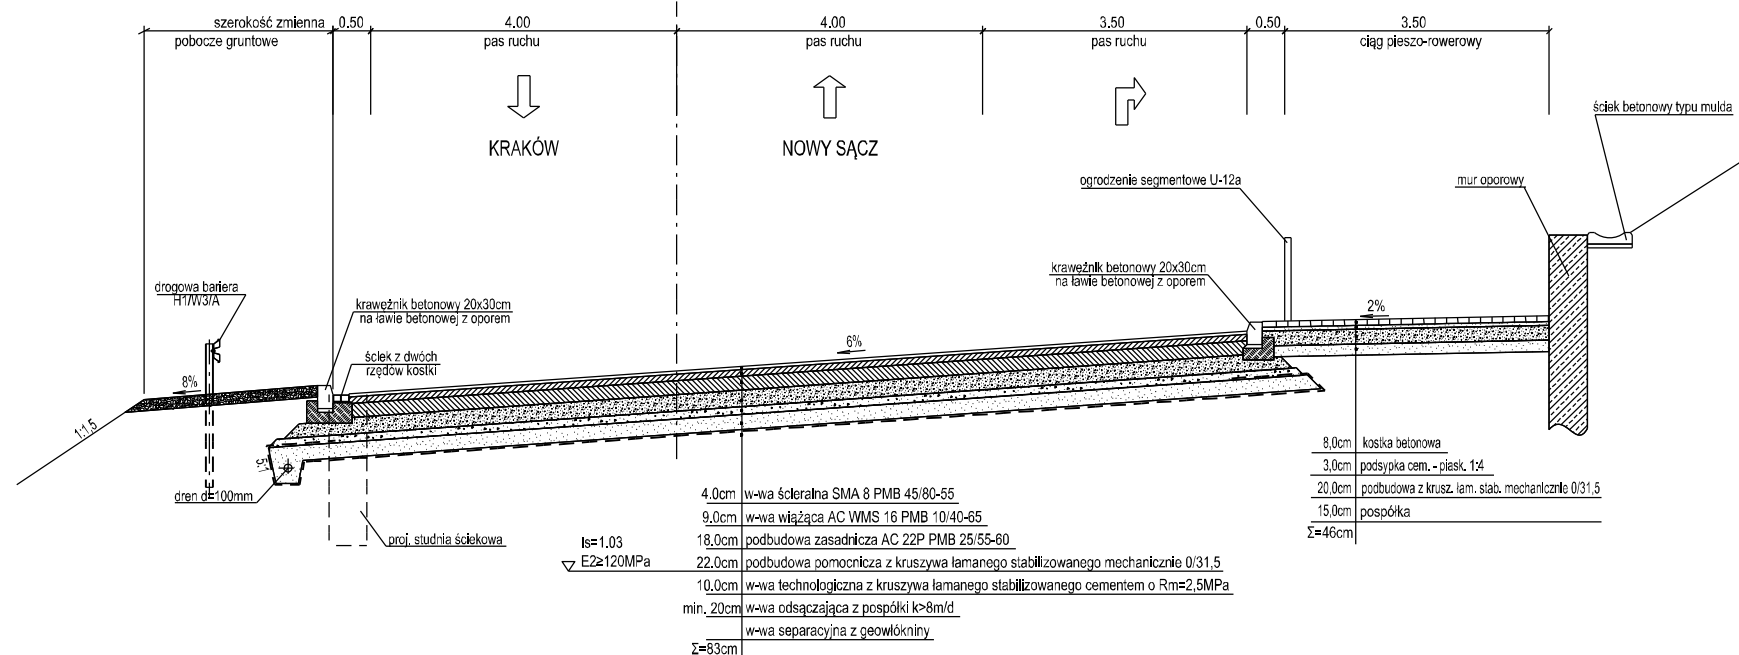


## II. PRZEKRÓJ TYPOWY DROGI NA ODCINKU PROSTYM

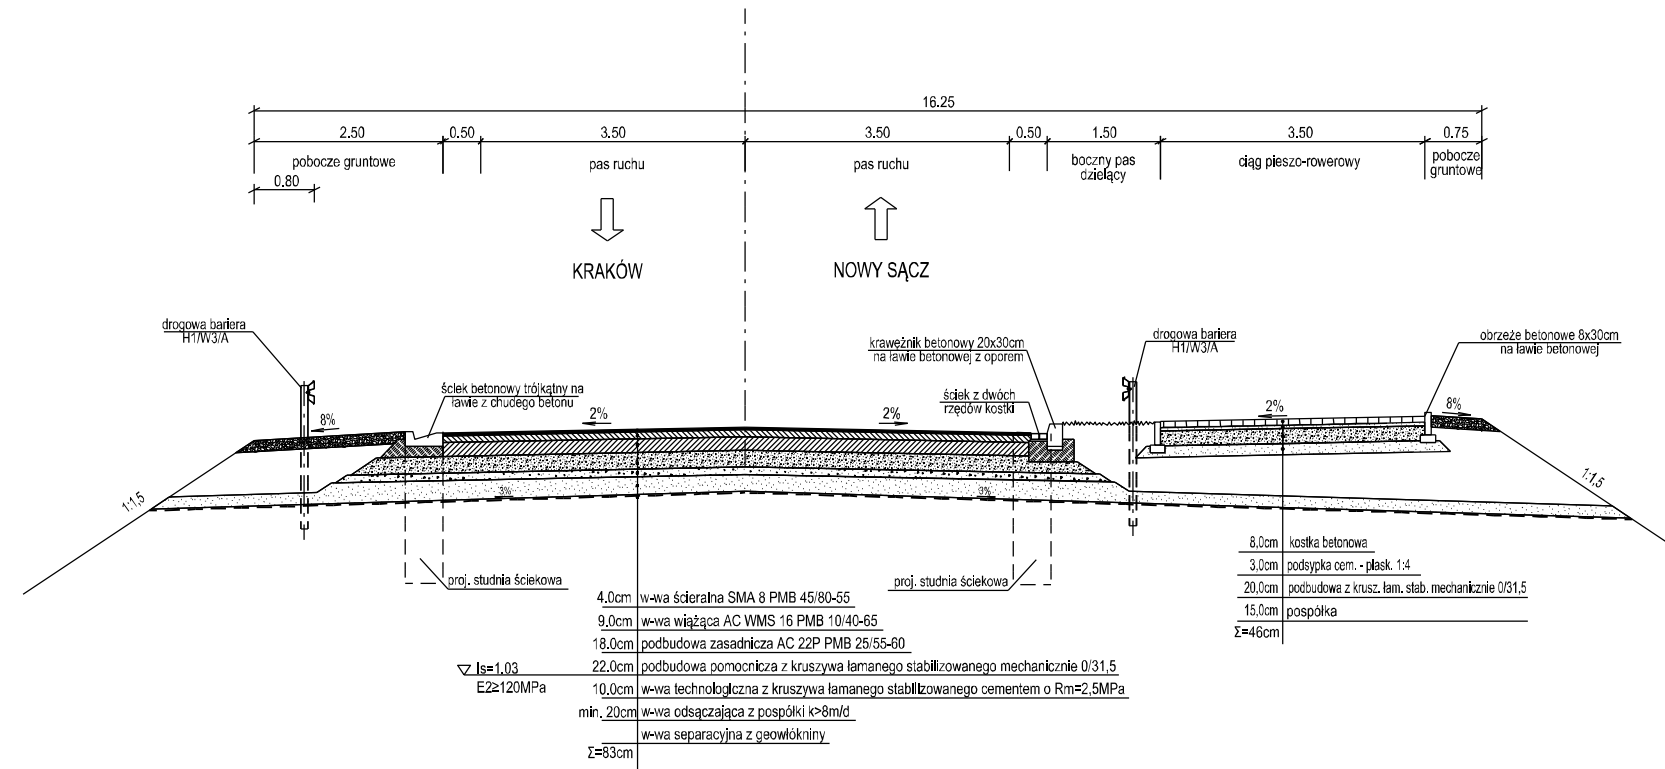

### III. PRZEKRÓJ TYPOWY DROGI NA ŁUKU Z DODATKOWYM PASEM WYŁĄCZANIA

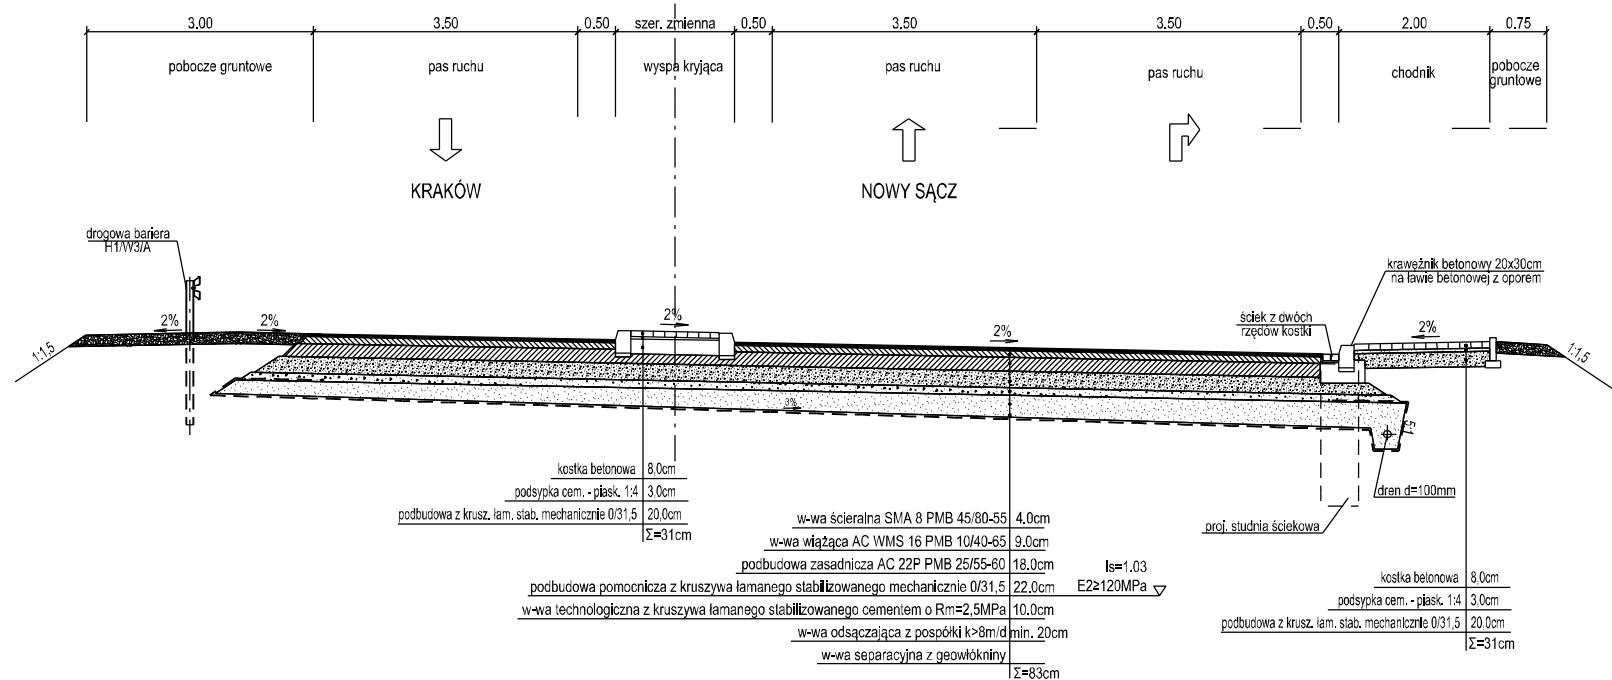

Klasa techniczna - GP  
Obciążenie ruchem - KR6  
Prędkość projektowa -  $V_p=50\text{km/h}$   
Szerokość pasów ruchu - 3,50 m  
Obciążenie na oś - 115 kN  
Wysokość skrajni jezdni - 4,70 m

		<b>MP-MOSTY Sp. z o.o.</b> ul. Dekerta 18 30-703 Kraków tel: 012 312 18 78; fax: 012 312 18 70 biuro@mpmosty.pl; www.mpmosty.pl		Umowa nr:  <b>I/490/ZZ-Z-4/2011</b>	
Rodzaj projektu:		<b>STUDIUM TECHNICZNO EKONOMICZNO ŚRODOWISKOWE</b>			
Zamierzenie budowlane:		<b>BUDOWA MOSTU P/RZ DUNAJEC W KUROWIE W CIĄGU          DROGI KRAJOWEJ NR 75 WRAZ Z DOJAZDAMI OD KM          OK. 55+500 DO KM 57+500</b>			
Adres obiektu: <b>WOJEWÓDZTWO MAŁOPOLSKIE; POWIAT NOWOSĄDECKI; GMINA CHEŁMIEC i ŁOSOSINA DOLNA</b>					
Przedmiot projektu:		<b>DOKUMENTACJA PROJEKTOWA DLA POTRZEB UZYSKANIA DECYZJI          O ŚRODOWISKOWYCH UWARUNKOWANIACH DLA PRZEDSIĘWZIĘCIA P/N:          „BUDOWA MOSTU P/RZ DUNAJEC W KUROWIE W CIĄGU DROGI KRAJOWEJ NR 75          WRAZ Z DOJAZDAMI OD KM OK. 55+500 DO KM 57+500”</b>			
Tytuł rysunku:		<b>PRZEKROJE TYPOWE - WARIANT 0.1</b>			
Branża:		<b>DROGOWA</b>		Skala:	Nr rys.:
				<b>1:100</b>	<b>3.1</b>
Funkcja:	Tytuł, imię i nazwisko:	Specjalność:	Nr uprawnień:	Data:	Podpis:
Projektant :	mgr inż. Łukasz Jordanek	drogowa	MAP/0106/POOD/08	01.2013	<i>[Signature]</i>
Projektant :	mgr inż. Przemysław Dybał	drogowa	MAP/0006/POOD/11	01.2013	<i>[Signature]</i>
Opracował:	mgr inż. Joanna Łukasik	-	-	01.2013	<i>Łukasik</i>
	mgr inż. Krystian Gałuszka	-	-	01.2013	<i>Gałuszka</i>