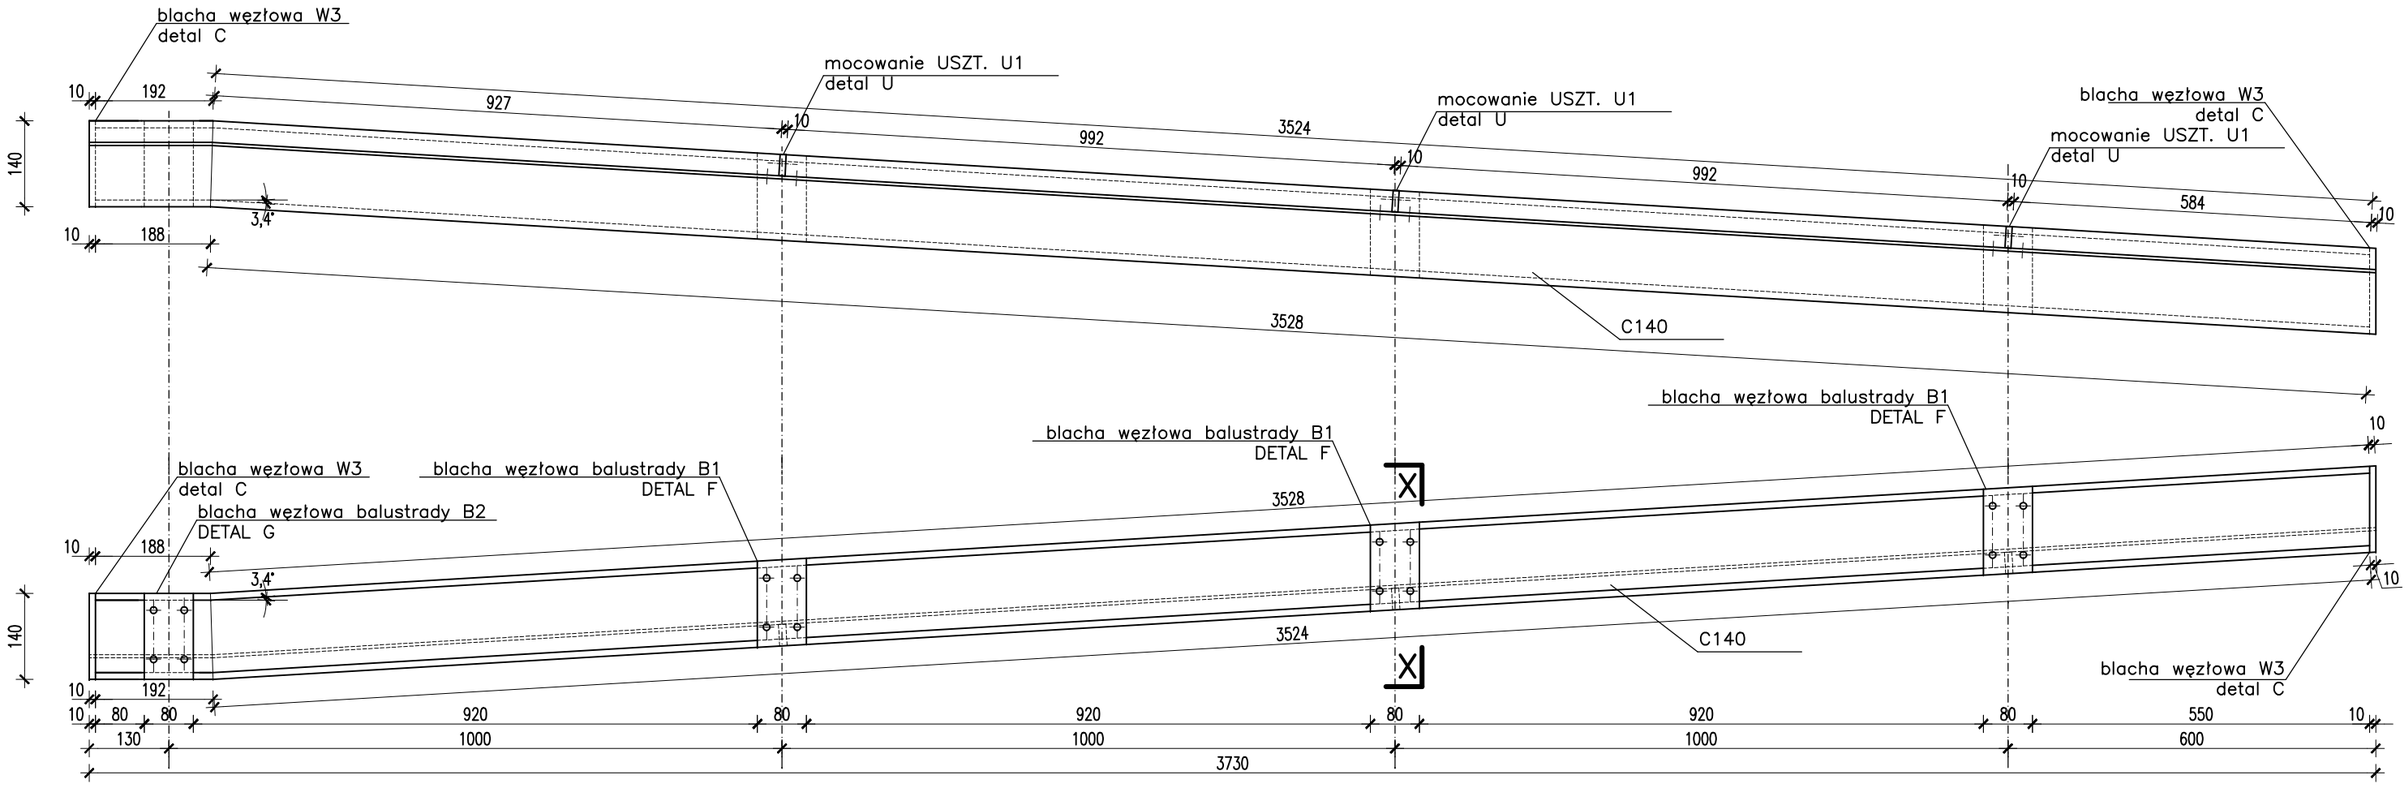


# BELKA B2–1

SKALA 1:10

Stal: St3SX ocynkowana galwanicznie

| REWIZJA NR | DATA | PROJEKTANT | WYSZCZEGÓLNIENIE ZMIAN | PODPIS |
|---|---|---|---|---|

| | | |
|---|---|---|
| JEDNOSTKA PROJEKTOWA<br>ER studio<br>ul. Starowiejska 22/1<br>81–356 GDYNIA<br>e–mail: erstudio@erstudio.pl<br>www.erstudio.pl<br>tel./fax: 058 7106920 | TEMAT OPRACOWANIA<br>PROJEKT BUDOWLANO–WYKONAWCZY REMONTU WYBRANYCH POM. W BUD. BIUROWYM GDDKiA Z DOST. DO WYM. BHP I OSÓB NIEPEŁNOSPR.<br>ADRES OBIEKTU BUDOWLANEGO<br>UL. BUDOWLANYCH 70, 80–298 GDAŃSK<br>INWESTOR<br>GENERALNA DYREKCJA DRÓG KRAJOWYCH I AUTOSTRAD ODDZ. W GDAŃSKU; 80–354 GDAŃSK, UL. SUBISŁAWA 5 | |
| PROJEKTANT<br>mgr inż. arch.<br>Piotr Nofski | NR UPRAWNIEŃ BUD.<br>PO/KK/093/05 | PODPIS |
| SPRAWDZAJĄCY<br>mgr inż. arch.<br>Robert Ereciński | NR UPRAWNIEŃ BUD.<br>PO/KK/074/04 | PODPIS |
| PRZEDSTAWIONE NA RYSUNKU ROZWIĄZANIA NIE MOGĄ BYĆ STOSOWANE, POWIELANE I UDOSTĘPNIANE OSOBOM TRZECIM BEZ PISEMNEJ ZGODY WŁAŚCICIELA – USTAWA O PRAWIE AUTORSKIM I PRAWACH POKREWNYCH | BRANŻA<br>ARCH. | FAZA<br>PBW |
| TYTUŁ RYSUNKU<br>RAMPA DLA NIEPEŁNOSPRAWNYCH<br>BELKA B2–1 | SKALA:<br>1:10<br>DATA:<br>06.2008 | NR RYS:<br>A–14 |