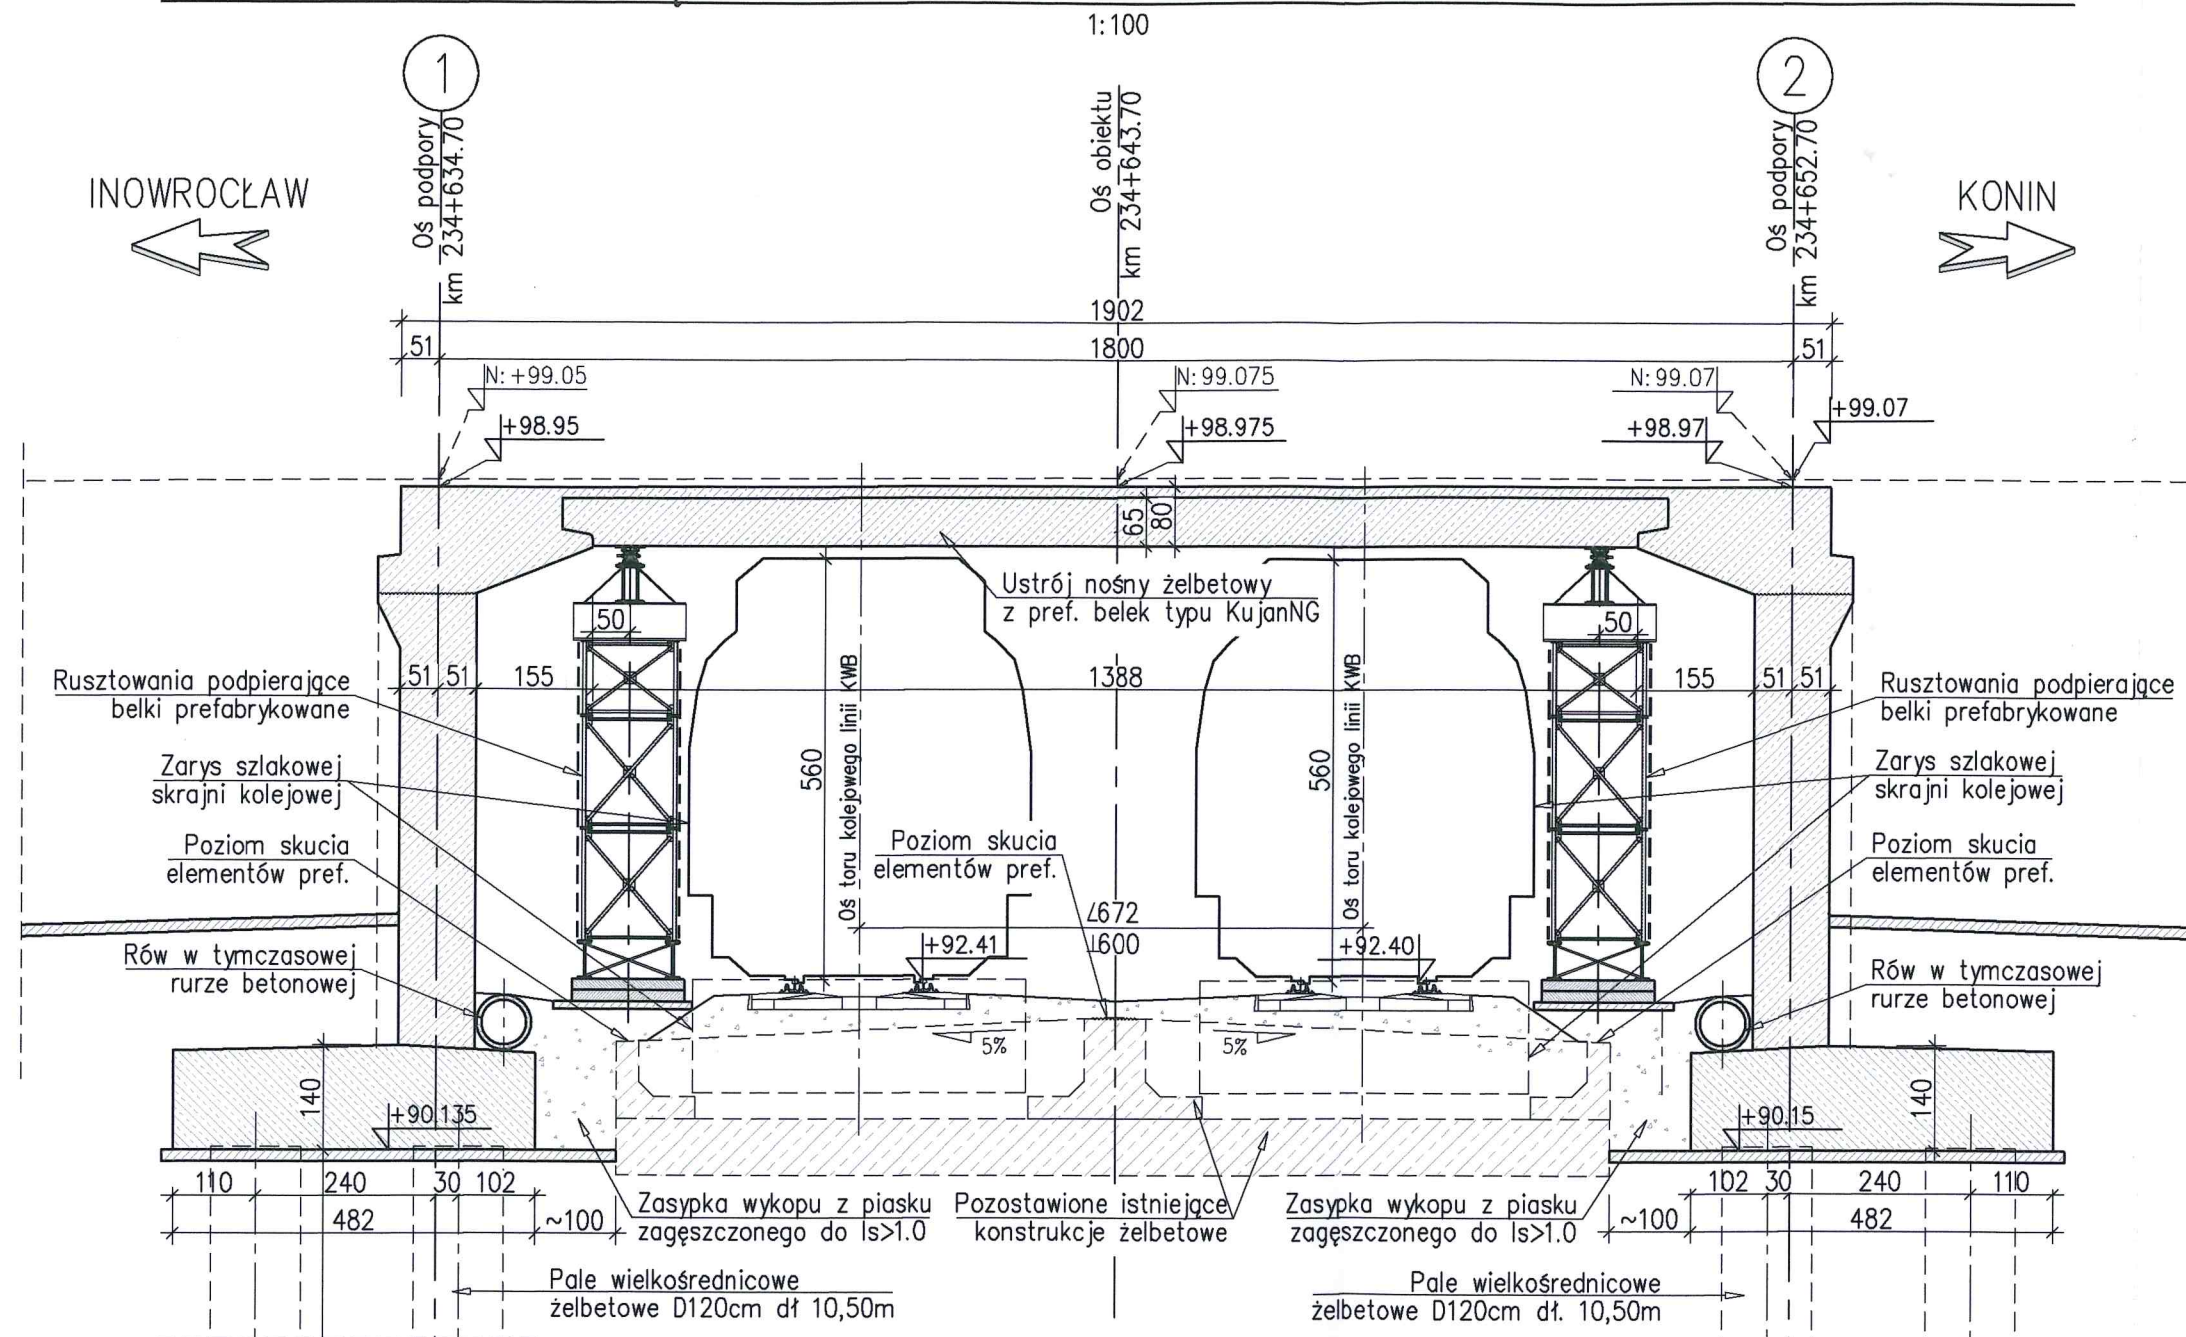


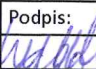

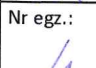


PRZYKŁADOWE ROZWIĄZANIE PODPARCIA BELEK NA CZAS BETONOWANIA USTROJU



Zleciodawca:	 GENERALNA DYREKCJA DRÓG KRAJOWYCH I AUTOSTRAD ODDZIAŁ POZNAŃ 60-763 Poznań, ul. Siemiradzkiego 5a			
Wykonawca:	 A&W BIURO KONSULTINGOWE SP. Z O.O. 03-578 Warszawa, ul. Biezuńska 1 lok. 6			
Nazwa projektu/objektu:	BUDOWA WIADUKTU PRZEZ LINIĘ KWB KONIN W CIĄGU DROGI KRAJOWEJ NR 25 W M. HONORATKA			
Nazwa rysunku:	PRZYKŁADOWE PODPARCIE BELEK PREF. NA CZAS BETONOWANIA USTROJU NOŚNEGO			
Funkcja:	Imię i nazwisko:	Nr uprawnień	Data:	Podpis:
Projektował:	mgr inż. Witold Wasielewski	LOD/0426/PWOM/06	04.2018	
Sprawił:	mgr inż. Anna Wasielewska	MAZ/0191/PWOM/04	04.2018	
Opracował:	mgr inż. Paweł Miros		04.2018	
Format rys.:	Zlecenie/Umowa:	Faza proj.:	Nr rysunku:	Skala:
297x420	GDDKiA.O.PO.Z-4.5.2017 z dn. 03.04.2017	PW	HN_26.00	1:100
				Nr egz.: 4