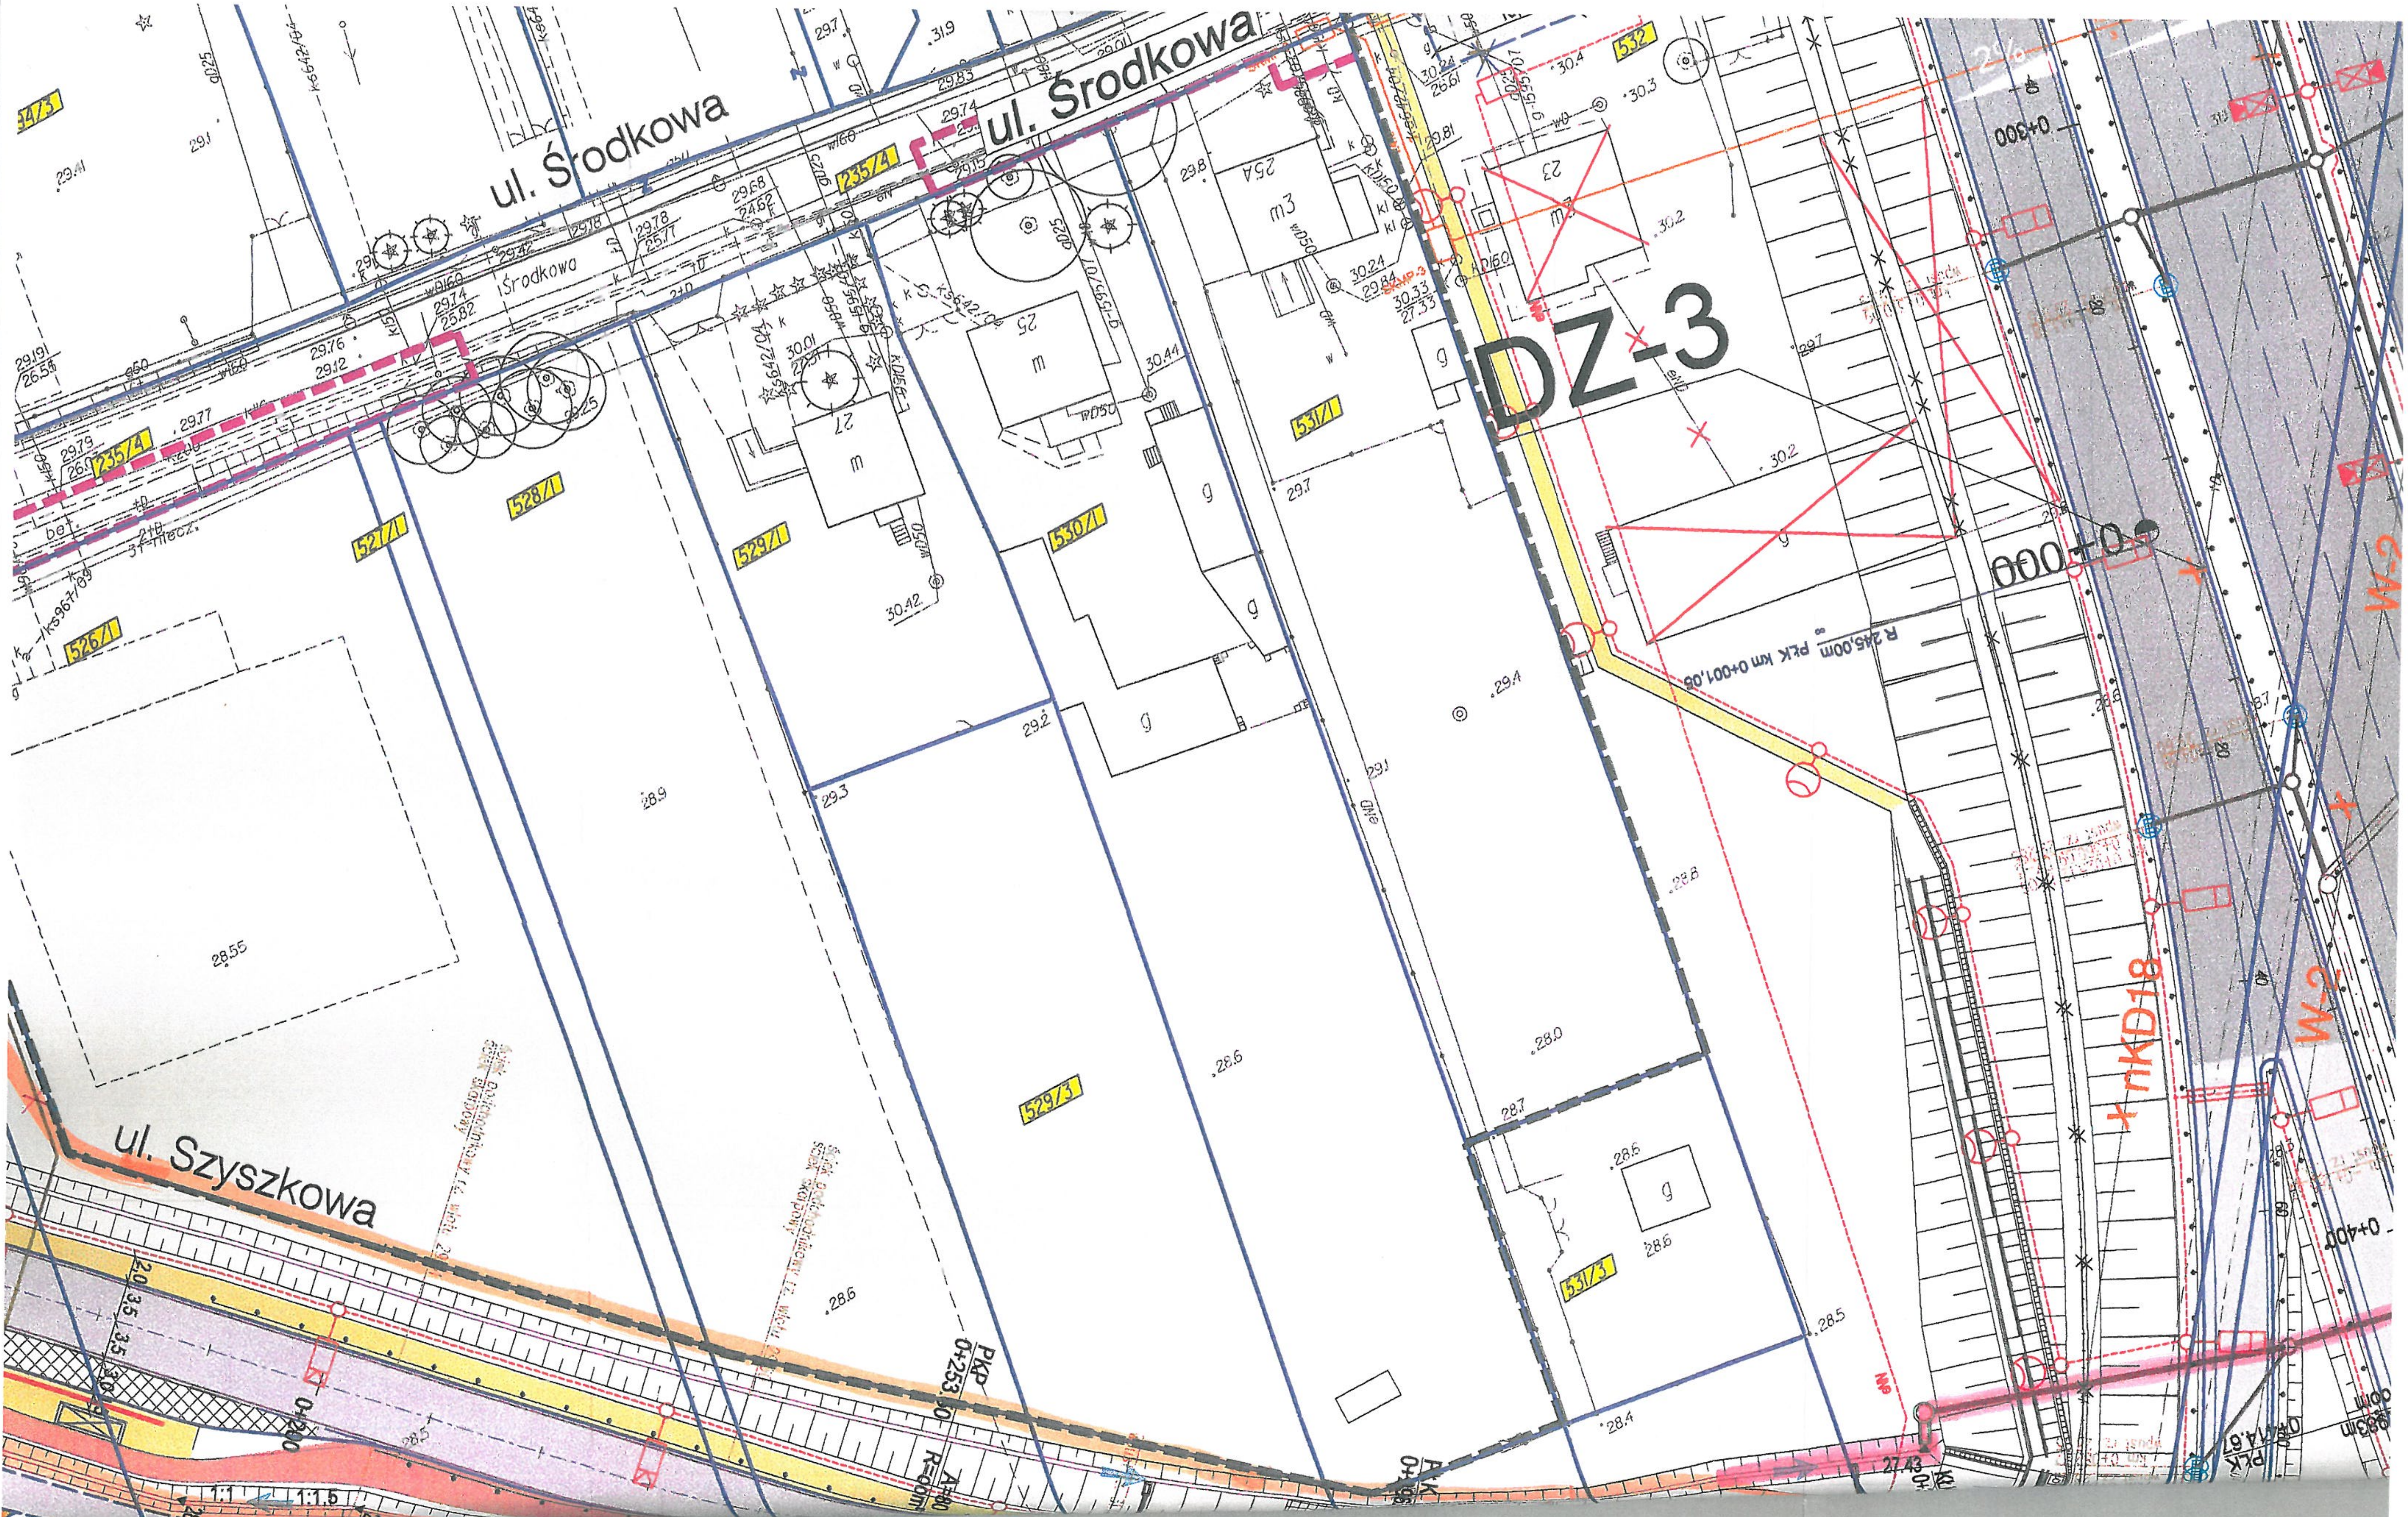
ul. Środkowa
ul. Środkowa
Środkowa
ul. Szyszkowa
DZ-3
rKD18
W-2
W-2
0+000
0+300
0+400
0+200
R 245,00m PŁK km 0+001,05
PKP 0+253,50
A=80 R=600m
PŁK 0+414,67
531/1
531/3
530/1
529/1
529/3
528/1
527/1
526/1
532
235/4
235/4
247/3
23
25
25A
27
m3
m3
m
m
g
28.9
28.55
28.6
28.6
28.0
28.7
28.8
29.4
29.1
29.2
29.3
29.7
30.2
30.2
30.42
30.44
28.5
28.4
27.43

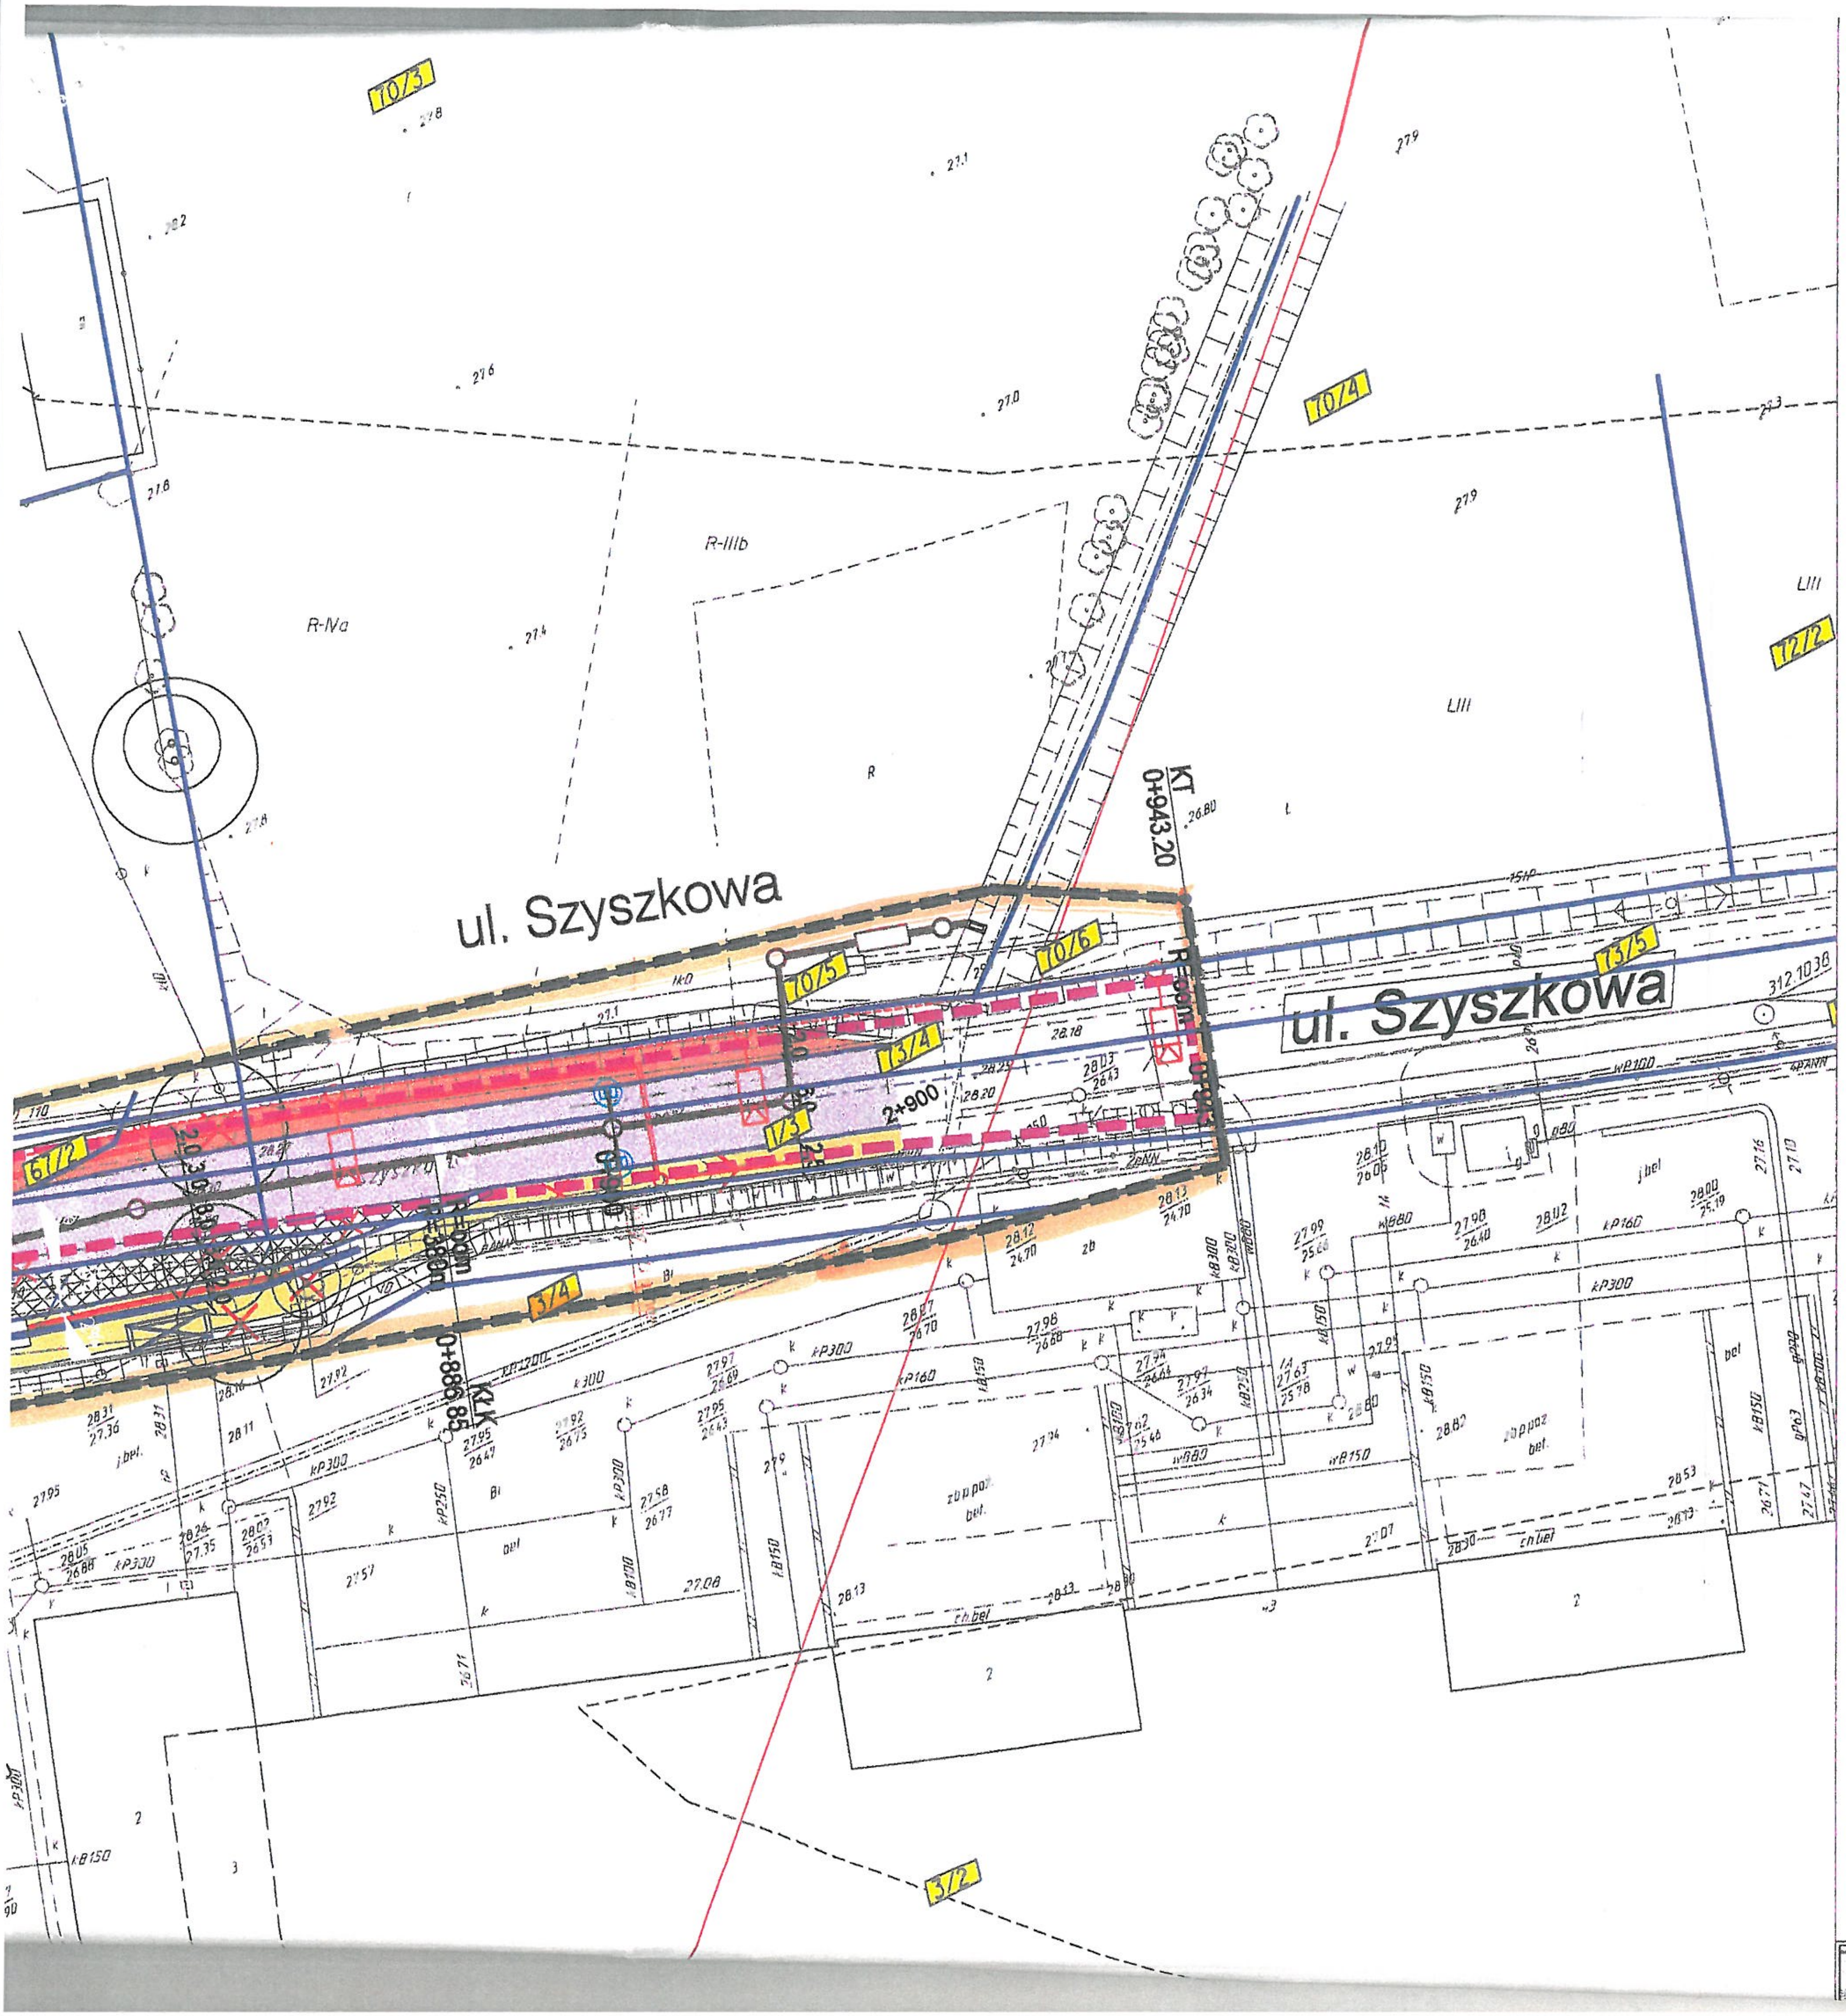

🟪 SIECI I URZĄDZENIA ZWIĄZANE
Z OBIEKTEM PRZEKAZYWANYM
DO UŻYTKOWANIA I NIEZBĘDNE
DO JEGO SAMODZIELNEGO FUNKCJONOWANIA

🟨 PRZEKAZYWANA CZĘŚĆ INWESTYCJI
ZGŁOSZONA WNIOSKIEM Z DNIA 22.07.2013
DO DECYZJI PnB O NUMERZE 203/2010
WYDANEJ PRZEZ WOJEWODĘ MAZOWIECKIEGO

Kierownik Projektu
Gubała
mgr inż. Izabela Gubała

KIEROWNIK BUDOWY
mgr inż. Artur Cisowski
Upr. Nr MAZ [illegible] WOD/05

KONOTOPA | SYTUACJA / SIDE PLAN | WARSZAWA

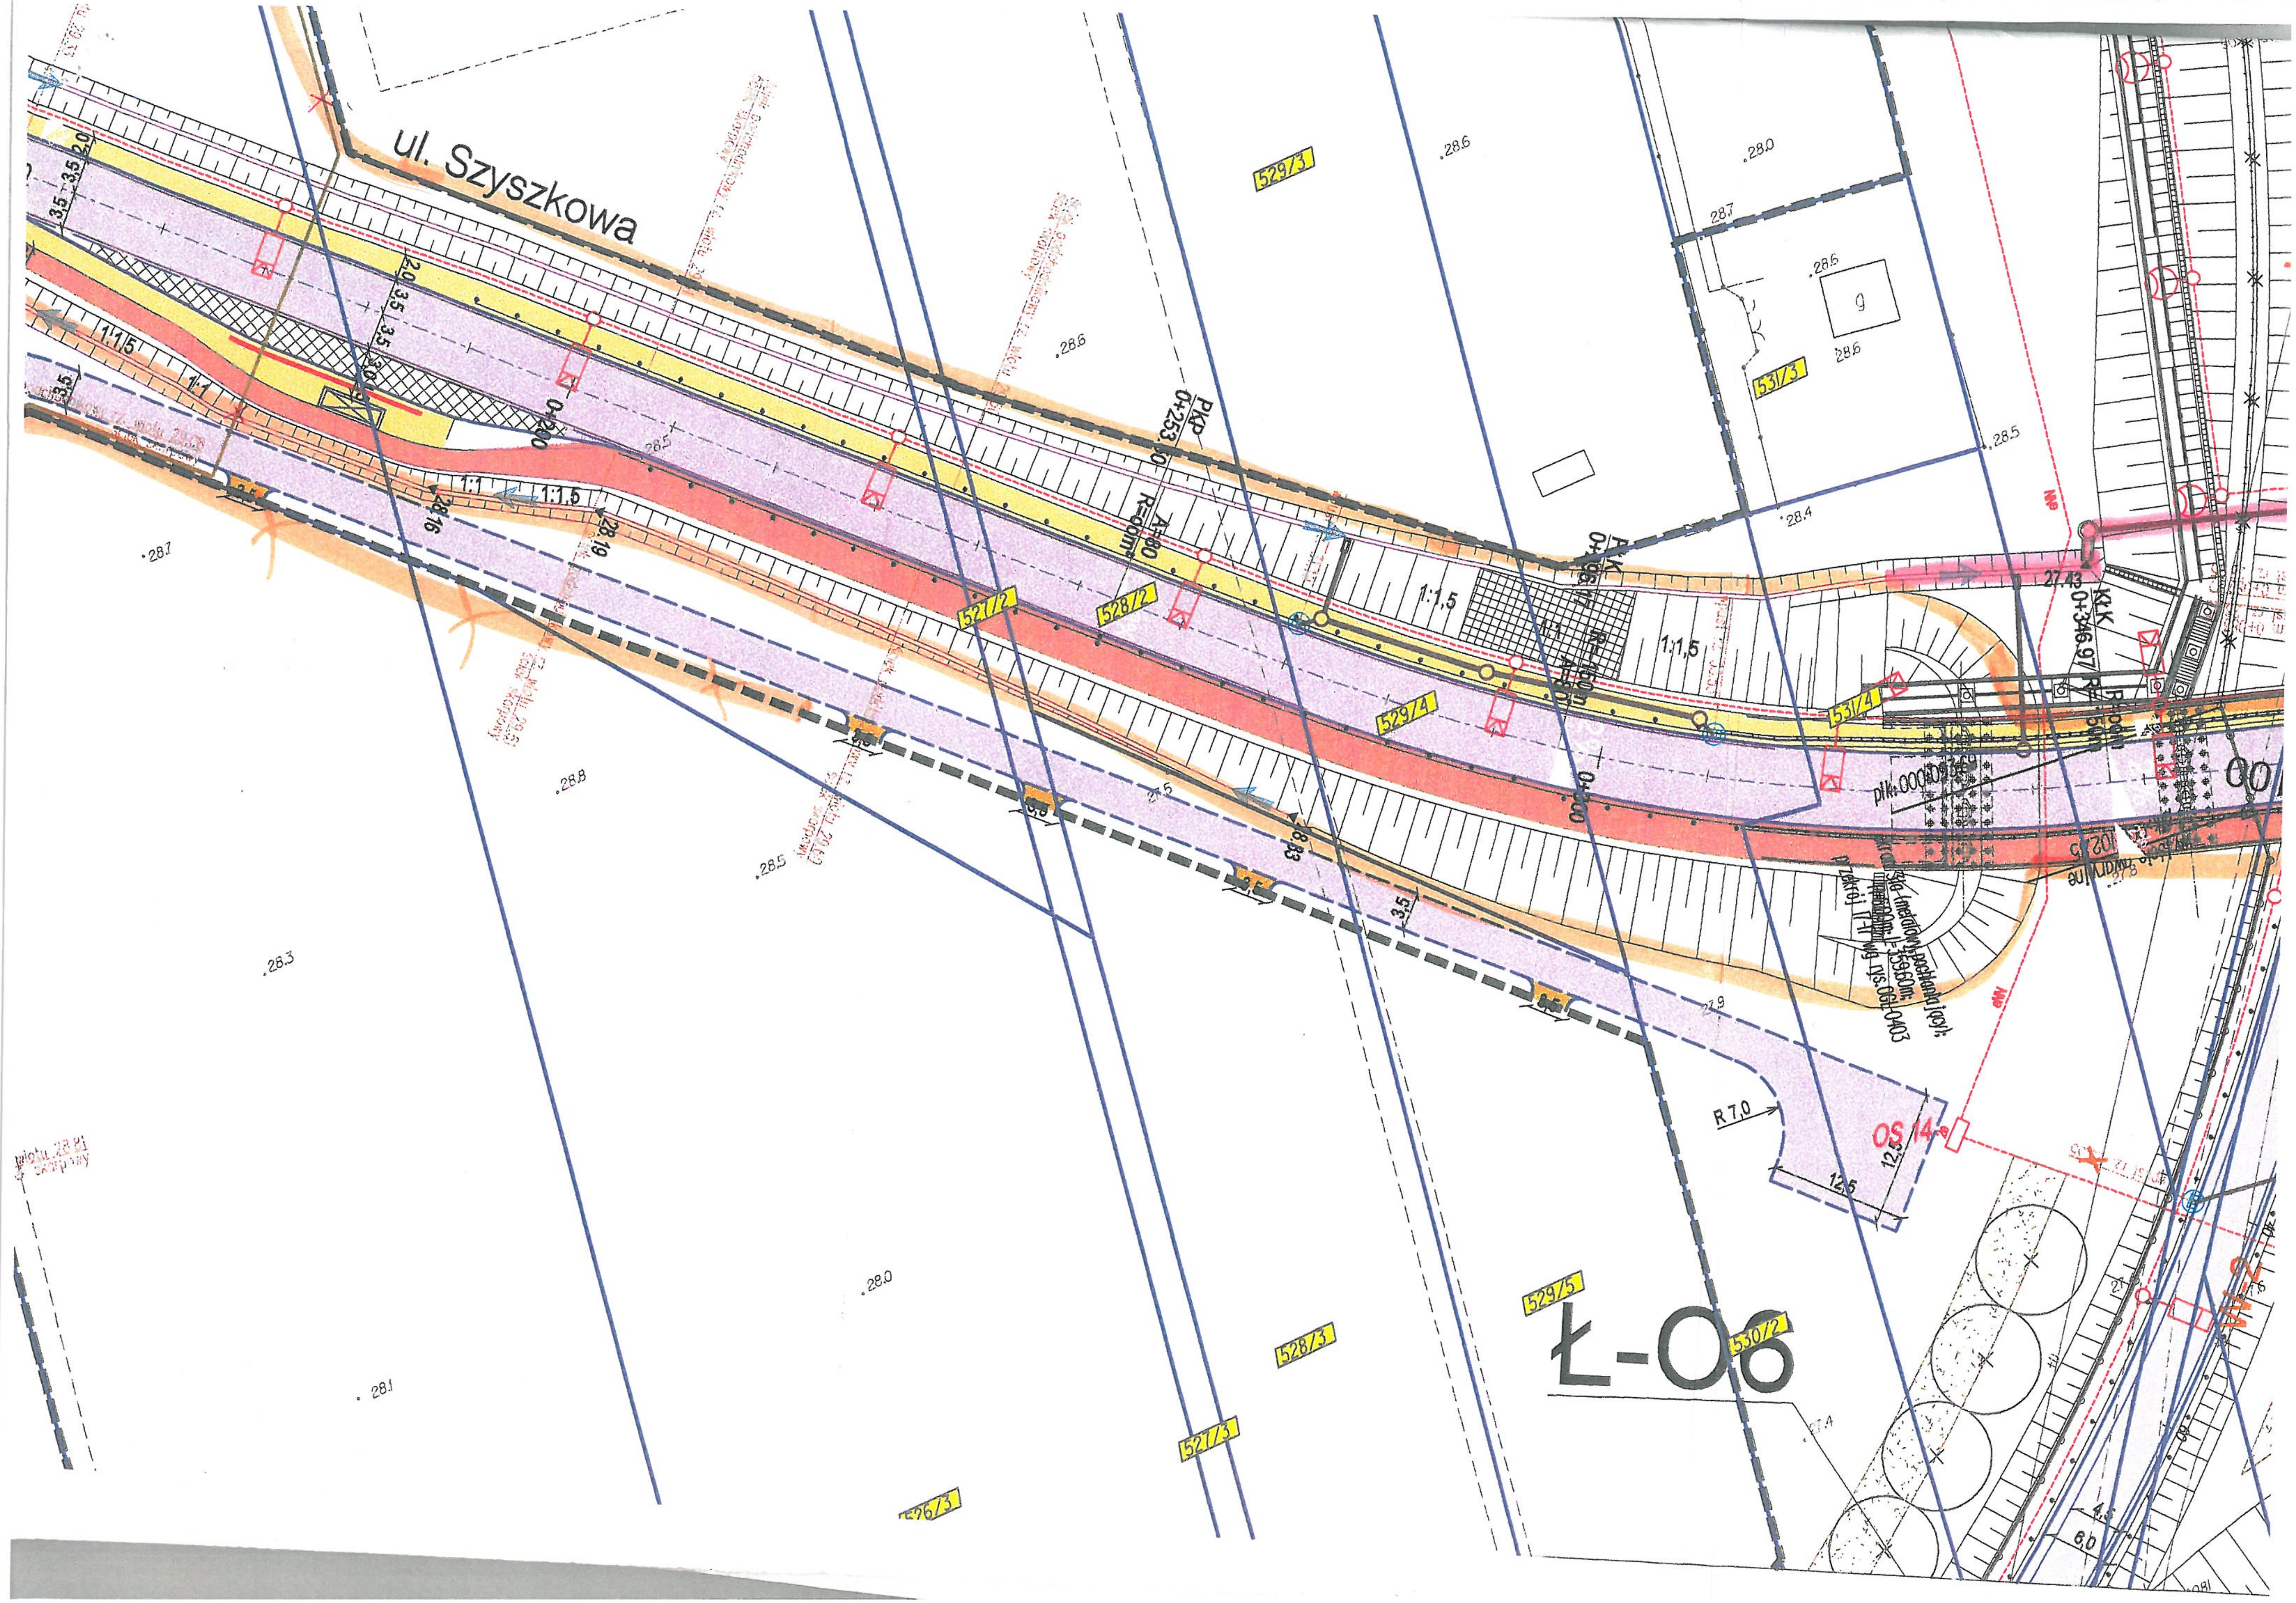

Ł-06
ul. Szyszkowa
PKP
0+253,50
A=80
R=60m
R=150m
A=80
P.K.
0+96,97
Kt.K.
0+346,97
R=50m
0+200
0+100
OS 14
R 7,0
12,5
12,5
3,5
3,5
3,5
2,0
2,0
3,0
1:1,5
1:1,5
1:1
1:1
1:1,5
28.19
28.16
28.83
27.43
529/3
529/5
530/2
528/3
527/3
526/3
527/2
528/2
529/4
531/4
531/3
28.6
28.0
28.7
28.6
28.5
28.4
28.8
28.5
28.3
28.0
28.1
28.7
27.9
27.4
6,0
4,5