




Przekrój podłużny - stan projektowany - skala 1:50

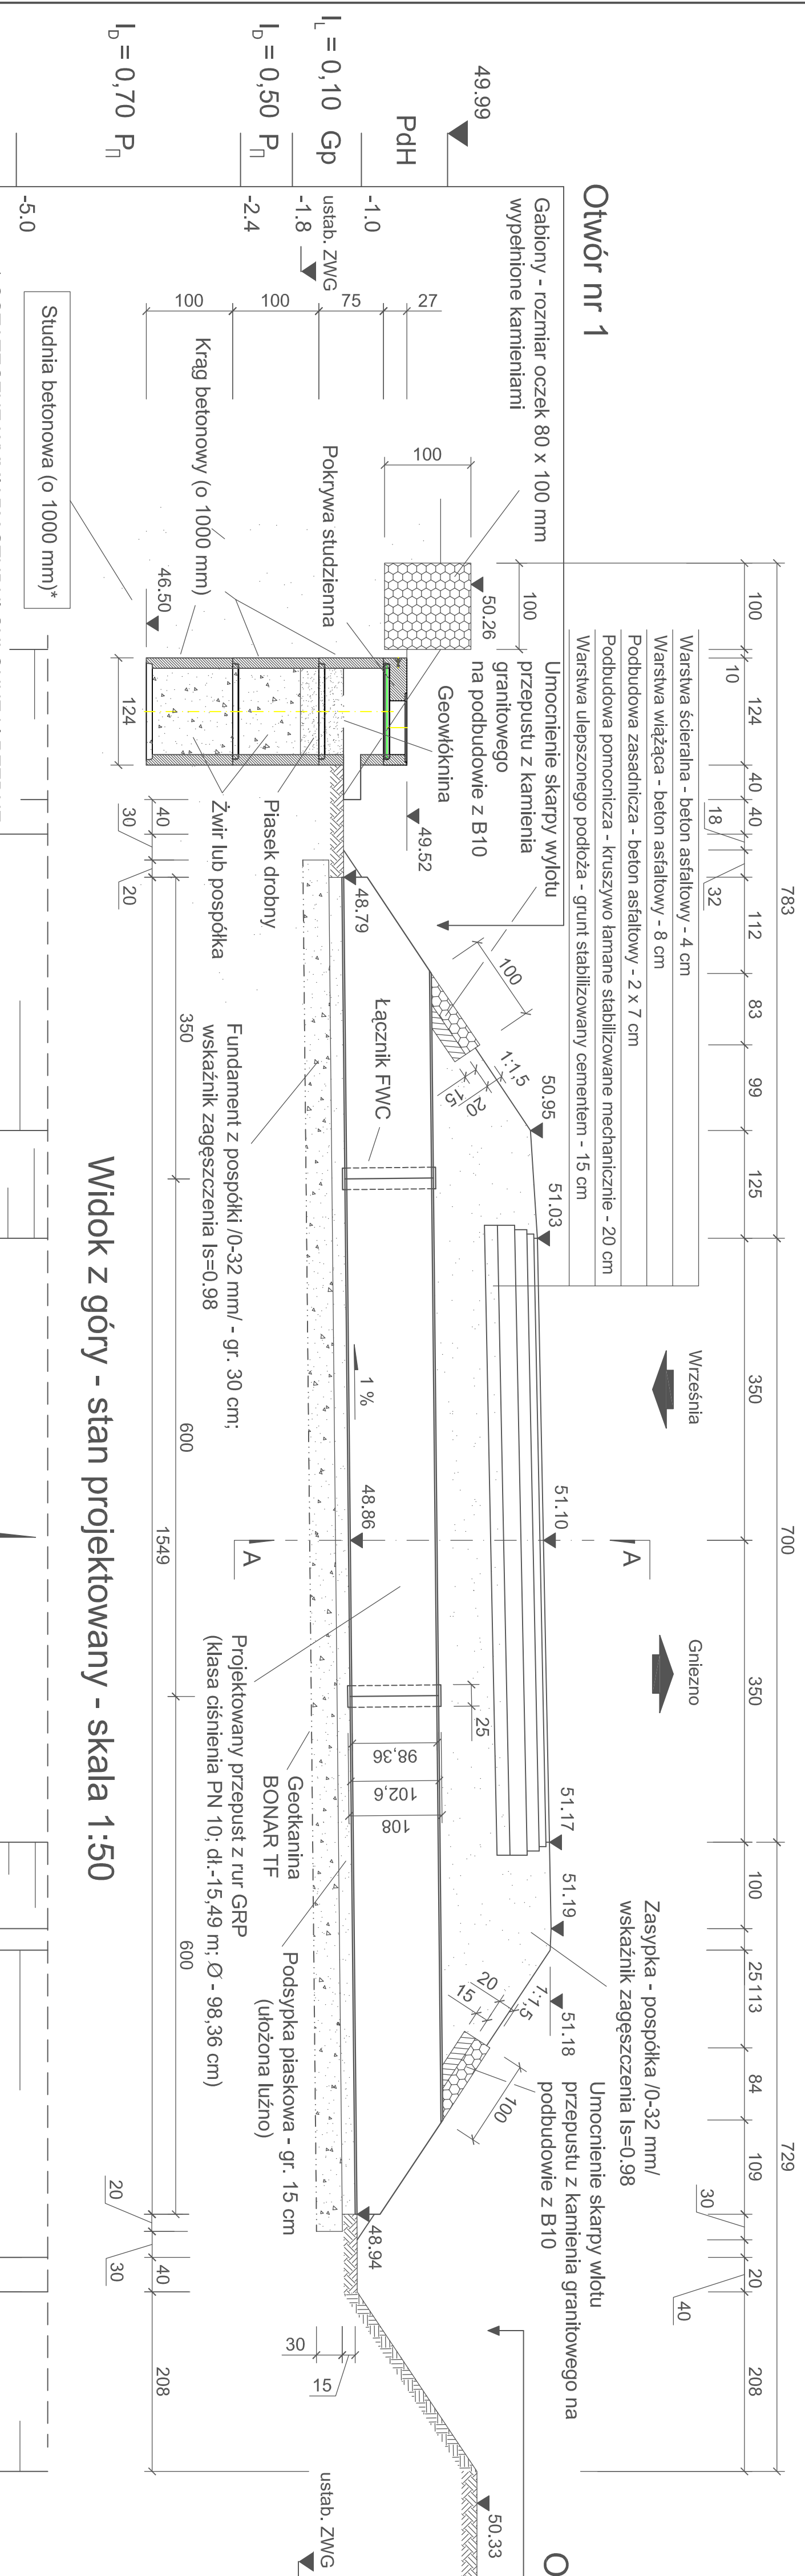

Przekrój A-A - stan projektowany  
Skala 1:50

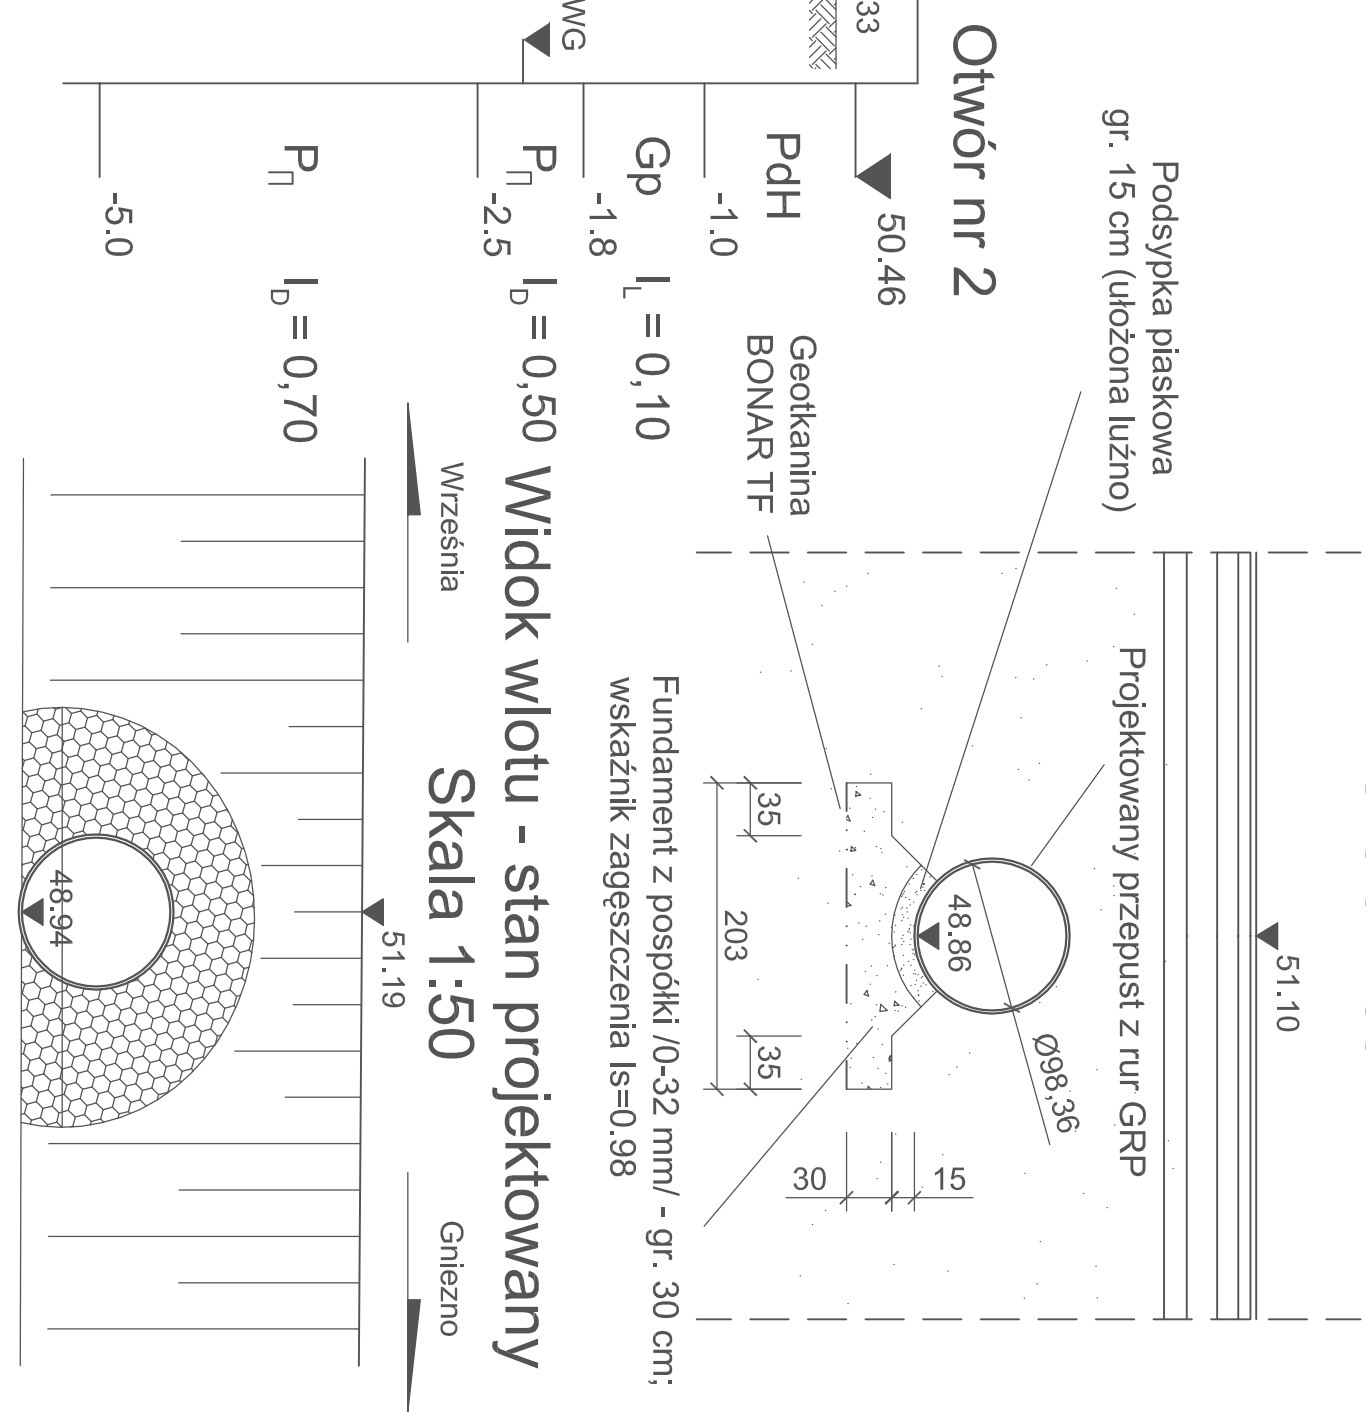

Widok wylotu - stan projektowany

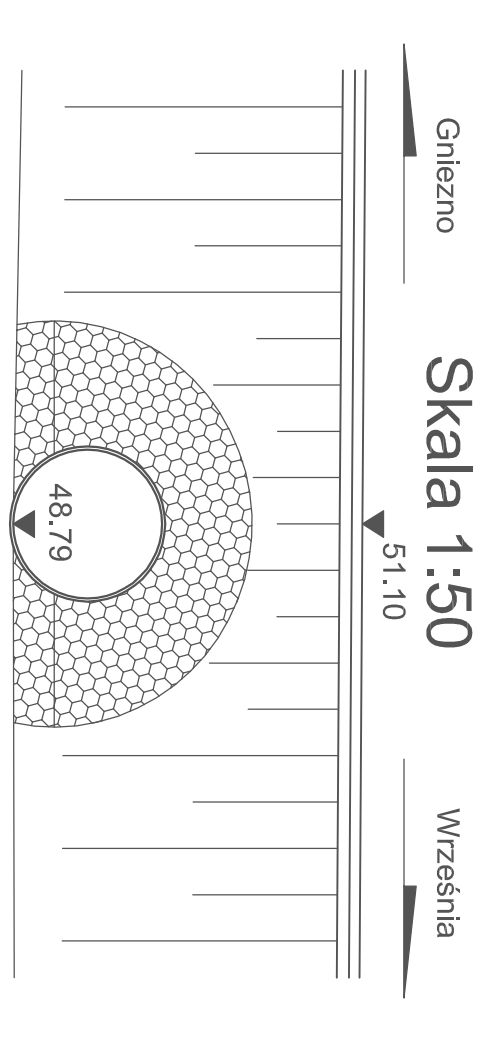

Zakład Projektowania Dróg i Ulic oraz Inżynierii Ruchu

ul. Szamarzewskiego 17 60-514 Poznań  
tel. (061) 843 51 77, fax. (061) 843 51 76, kom. 0 698 669 102

tel. (061) 843 51 77; fax. (061) 843 51 76; kom. 0 698 669 102

Projekt przebudowy przepustu w miejscowości Sokołowo,  
w ciągu drogi krajowej nr 15, w km 117+902

Wyklicz ogólny - stan projektowany		Rys. nr 2	Skala 1:50
Stanowisko	Imię i nazwisko	Nr upraw.	Data
Projektant	mgr inż. Jan Bulski	42/81/PW	październik 2009 r.
Weryfikator	mgr inż. Krzysztof Cesar	324/80/PW	październik 2009 r.