
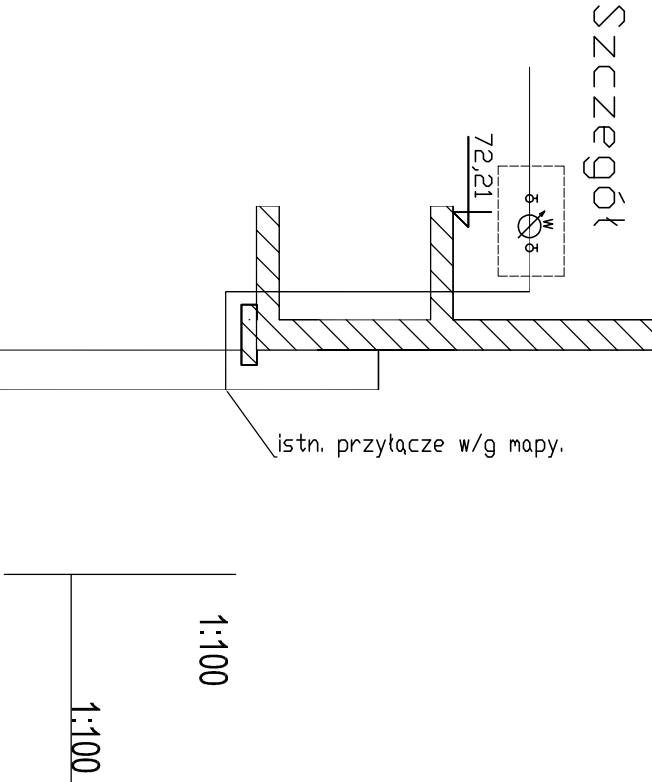


Szczegóły

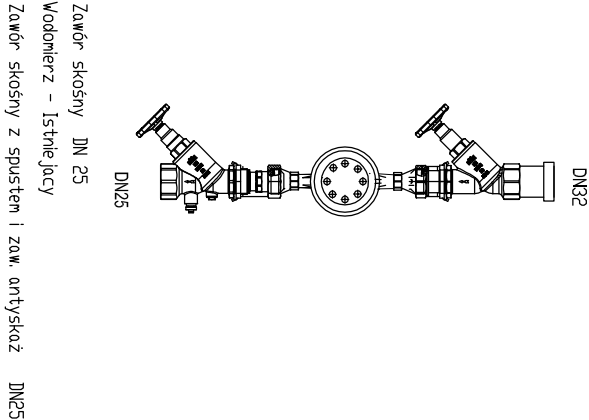

Poziom porównawczy 65,00 m n.p.m.

Rzędna terenu projektowanego	71,21	71,21
Rzędna terenu istniejącego	71,21	71,21
Rzędna osi rurociągu [m]	69,40	69,40
Zagłębienie osi rurociągu	1,81	1,81
Odległości [m]	0,52	
Średnice, materiał	DN32	
Długość trasy [m]	0,00	0,52

W1

W2

PROJMONTERM

85-617 Bydgoszcz
ul. Lonsjerów 1 / 1 / 60

TEMAT

Rozbiórka budynku byłego lokalu gastronomicznego zlokalizowanego na działce o nr ew. 122/6 w m. Białe Błota przy drodze ekspresowej S10.

INWESTOR

Generalna Drekcja Dróg Krajowych i Autostrad
Oddział w Bydgoszczy
ul. Fordońska 6
85-085 Bydgoszcz

TREŚĆ RYSUNKU

Profil zmian w m-ca lokalizacji przyłącza.
Przu parteru budynku do docelowej lokalizacji wodomierza

DATA

01.09.2012

Skala

1:100

NR RYSUNKU

2

Projektant