0.00 W= 0.78 N= 0.00

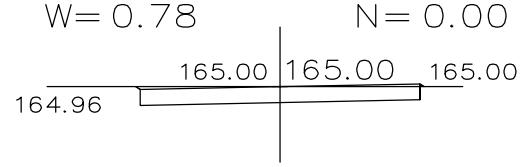

15.00 W= 0.00 N= 0.45

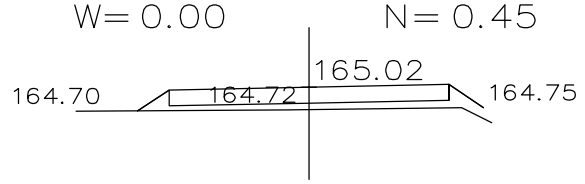

39.00 W= 0.00 N= 0.51

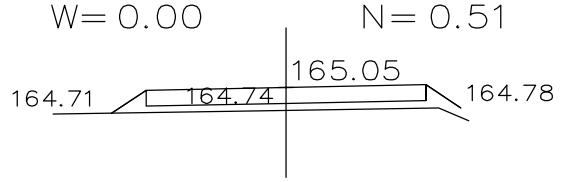

59.00 W= 0.00 N= 1.69

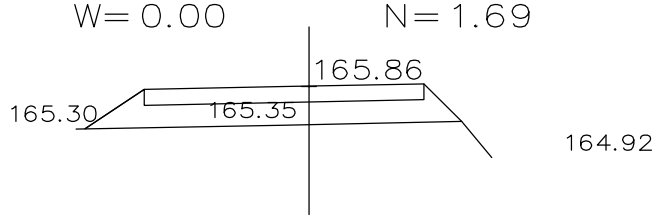

59.00 W=0.00 N= 1.87

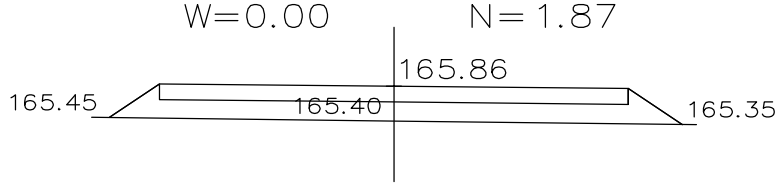

61.00 W=1.30 N= 0.00

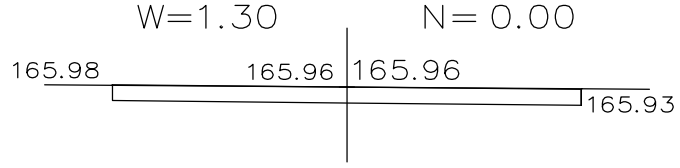

62.50 W=1.24 N= 0.00

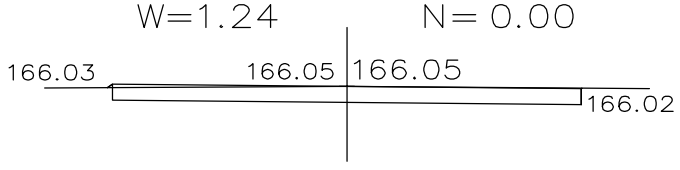

65.00 W=1.30 N= 0.00

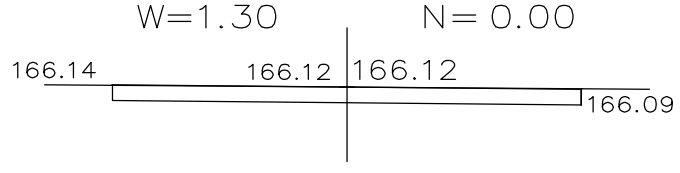

66.50 W=1.30 N= 0.00

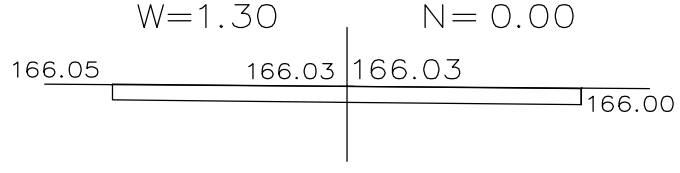

71.50 W=0.65 N= 0.02

71.50 W= 0.39 N= 0.02

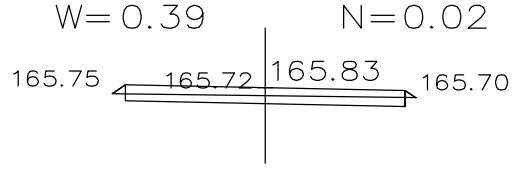

95.00 W= 0.64 N= 0.00

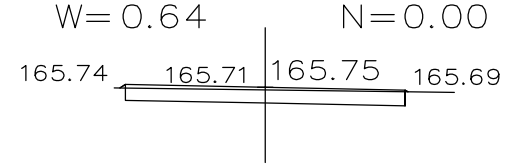

107.00 W= 0.67 N= 0.00

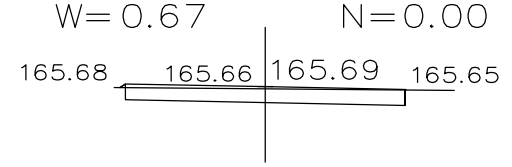

187.00 W= 0.69 N= 0.00

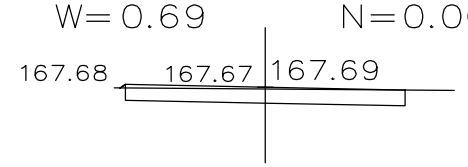

261.00 W= 0.68 N= 0.00

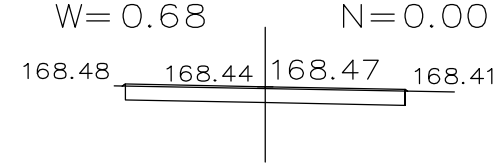

306.00 W= 0.77 N= 0.00

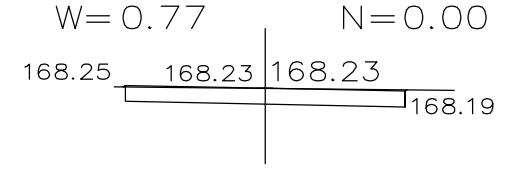

357.00 W= 0.58 N= 0.01

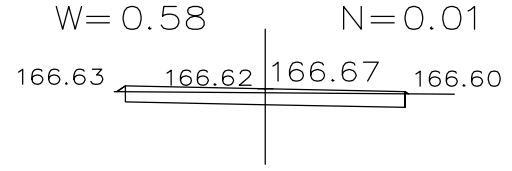

PRACOWNIA PROJEKTOWA
Stefan Szczepański
ul.Młodzieżowa 35 89-604 CHOJNICE
tel./FAX (52)3973847 e-mail: szczepanski@pro.onet.pl

Rys. nr: 4.1

Skala: 1:100

Temat: PRZEKROJE POPRZECZNE

Obiekt: **Ścieżka pieszo – rowerowa od stacji paliw Orlen ul. Szczecińska do granicy miasta przy stacji paliw CANPOL. Człuchów, dz. o nr ewid. 291, 183/44, 1198/1, 1078, 1087/6, 1087/5 1087/4, 317 – obręb Człuchów, nr 317 – droga krajowa nr 22 oraz dz. nr 238/2 – obręb Sieroczyn.**

Wykonali:	Branża:	Imie i nazwisko, uprawnienia budowlane:	Data:	Podpis:
Projektant:	Drogowa	**inż. MAREK ŁOSIAKOWSKI** Upr. bud. nr WBPP-NB-7210/225/83 do projektowania bez ograniczeń w spec. konstrukcyjno-inżynieryjnej w zakresie dróg	kwiecień 2007r.	
Opracował:	Drogowa	**mgr inż. RYSZARD GILEWSKI**	kwiecień 2007r.	