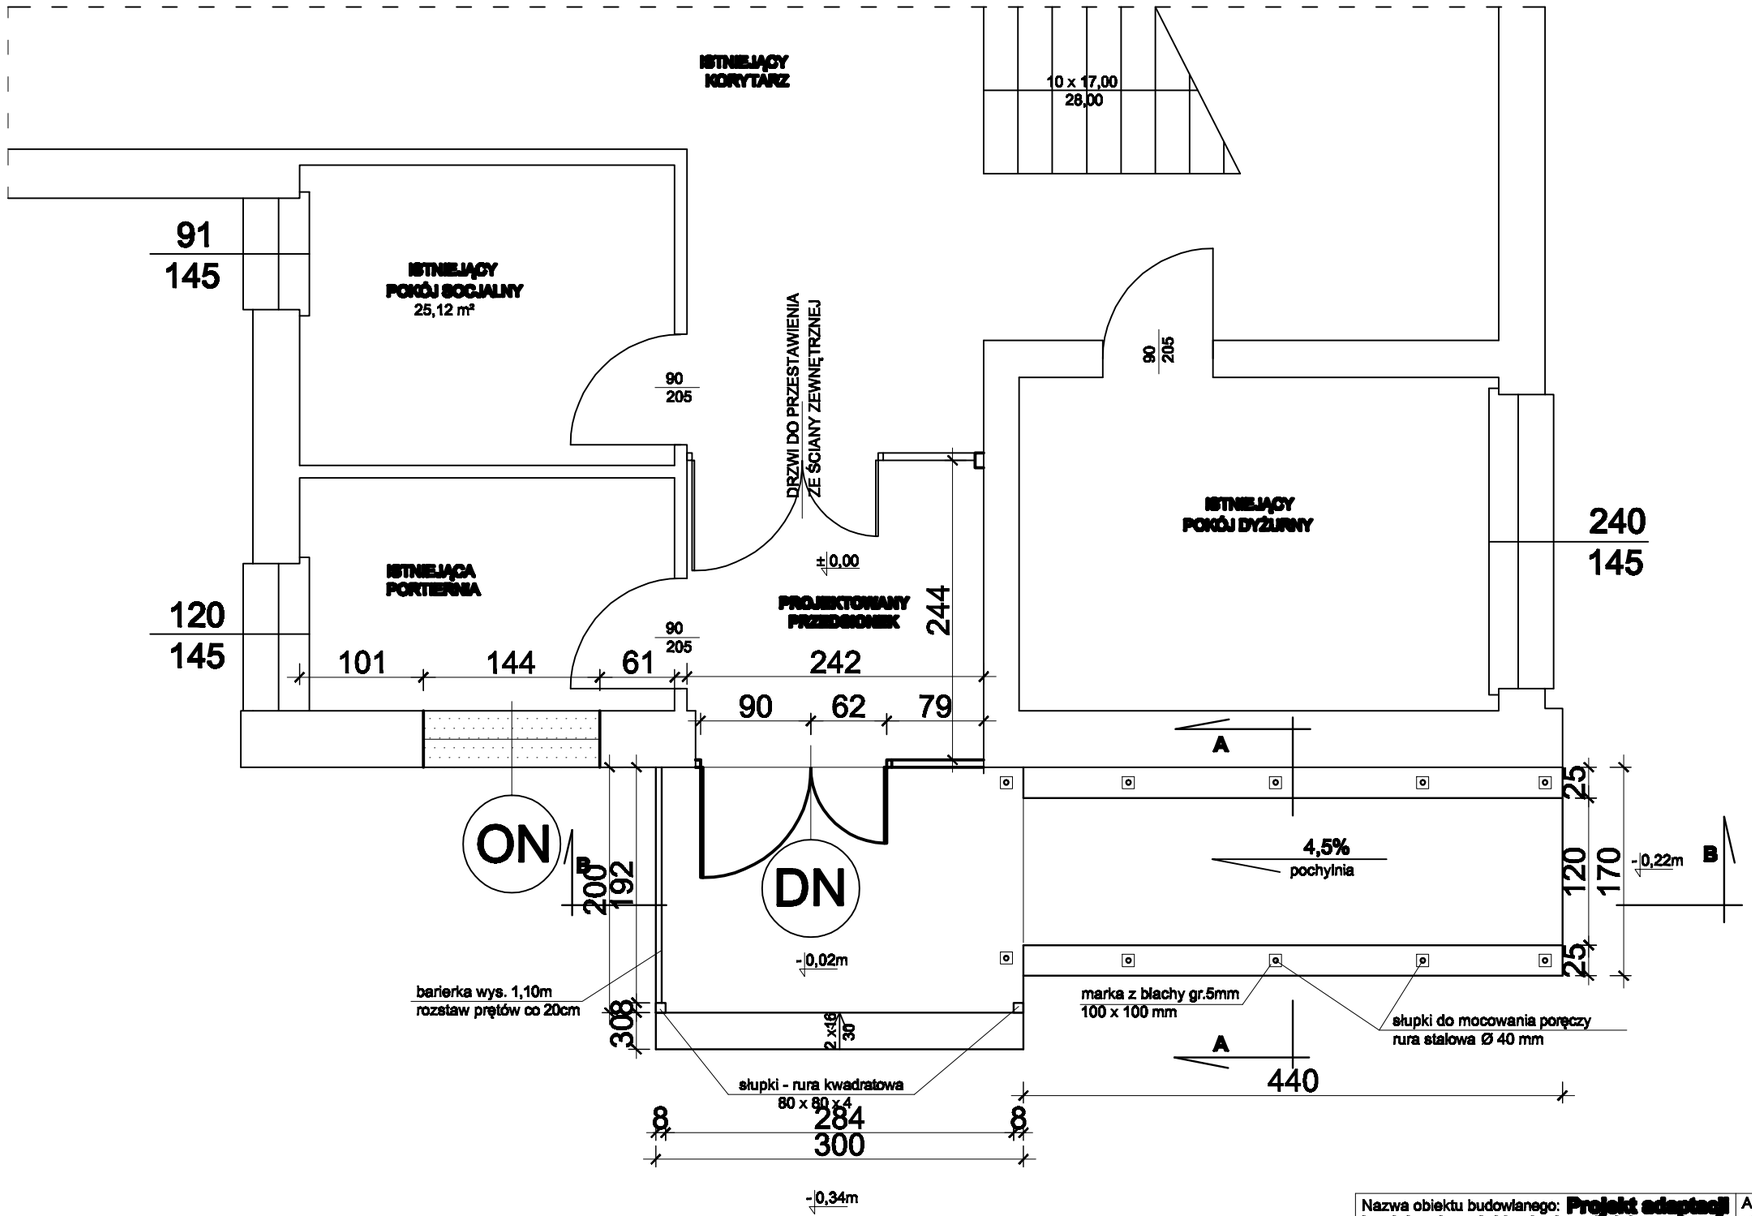


| | | | | |
|---|---|---|---|---|
| Nazwa obiektu budowlanego: **Projekt adaptacji istniejącej części budynku administracyjnego po dokonanej rozbiórce** | | | Adres: **ZAMBRÓW** ul. Magazynowa 14 działka Nr. 1766 | |
| Nazwa rysunku: **Rzut parteru + pochylnia** | | | Skala: **1:50** | Nr.2 |
| Projektował: | Nazwisko i imię: | Nr uprawnień budowlanych: | Data: | Podpis: |
| ARCHITEKTURA I KONSTRUKCJA | Inż. bud. lądowego Zygmunt Zaniewski | Nr Łom. 17/82 | czerwiec 2009 | |