




PRZĘKRÓJ POPRZECZNY A-A

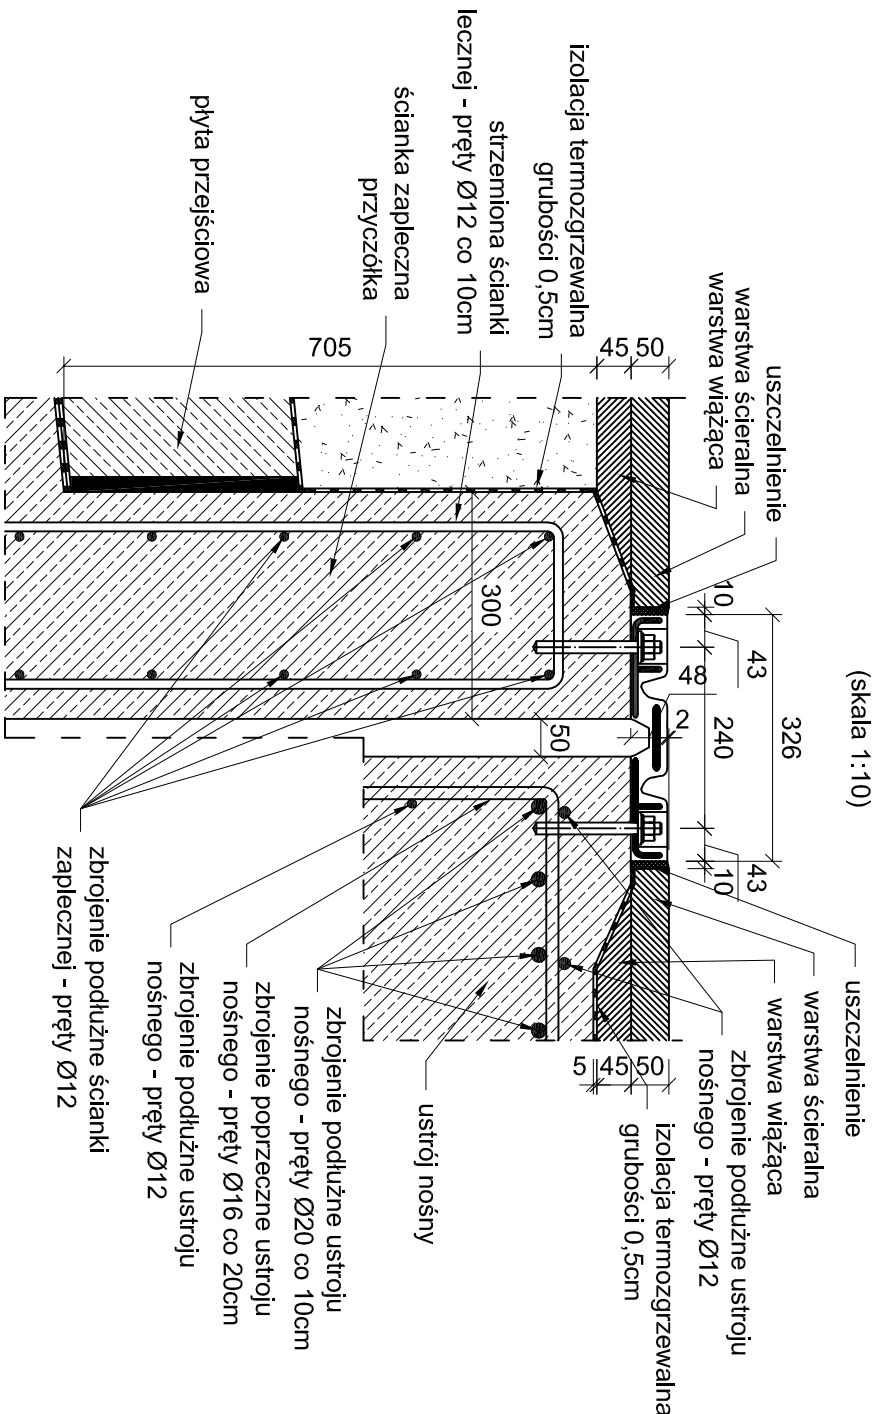


PRZĘKRÓJ POPRZECZNY B-B

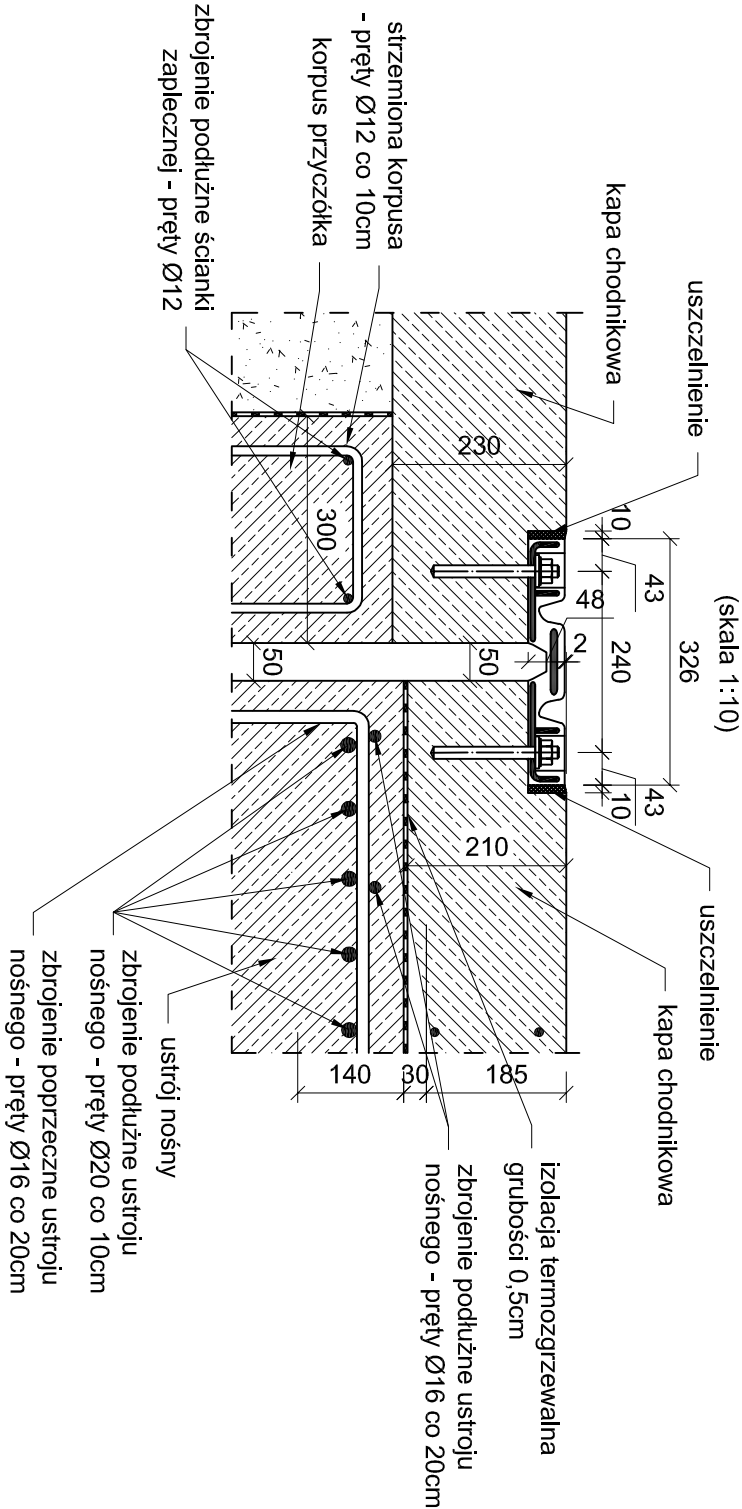

WIDOK ZGÓRY

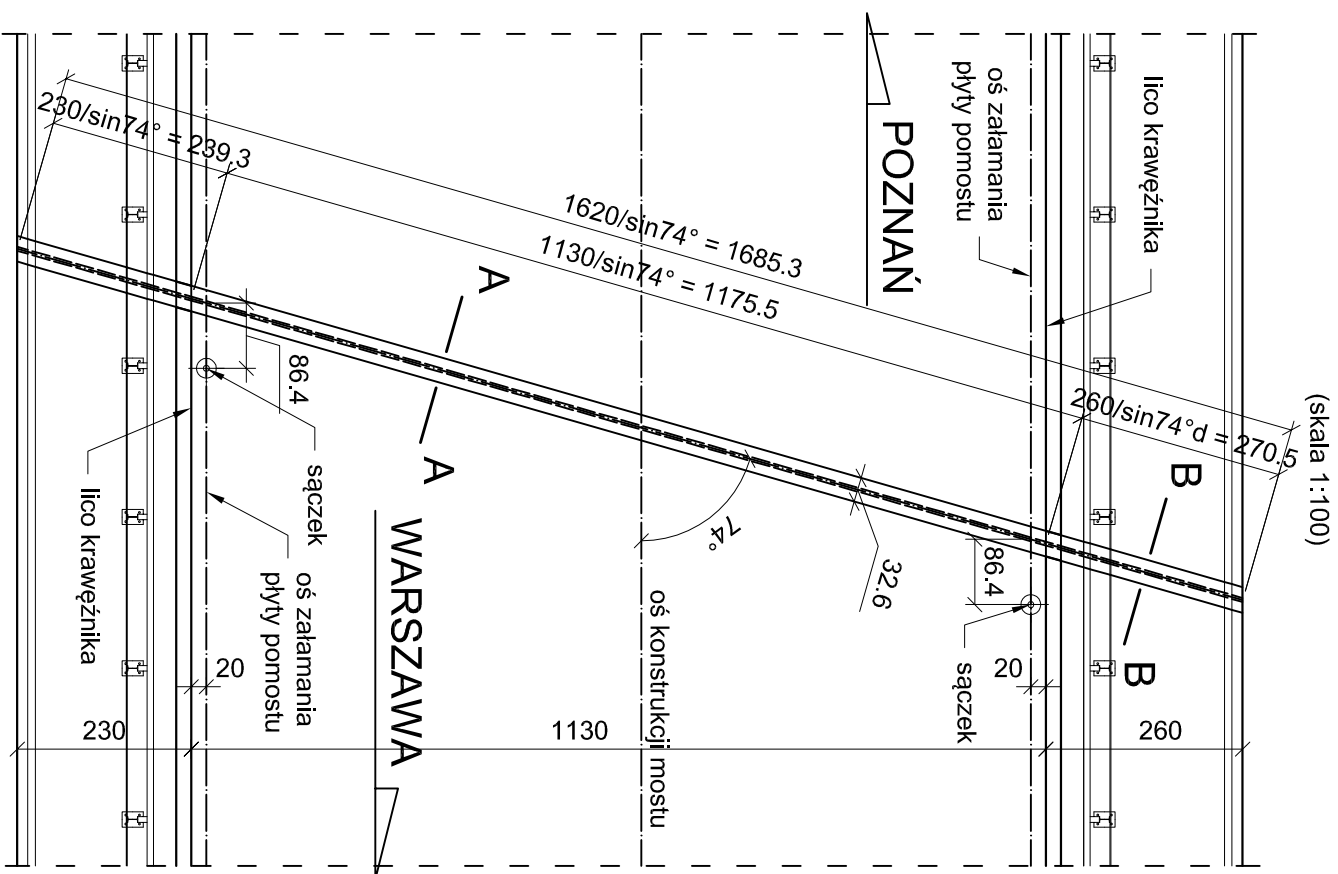

Jednostka projektująca:	<div><div><div>Biuro Projektowo-Konsultingowe</div><div>"MOSTY"</div></div><div><div>Sławomir Leszczyński</div><div>05-300 Mińsk Mazowiecki, ul. Wiosnowska 250/95 m. 4</div><div>Tel. 0-600-910-349, NIP 822-178-90-59, Regon 140933645</div></div></div>			
Inwestor:	UL. MIŃSKA 25, 03-608 WARSZAWA			
Temat:	WYMIANA DYLATACJI NA MOŚCIE PRZECZ. RZĘKĘ BZURĘ W CIĄGU DROGI KRAJOWEJ NR 2 W KM 3+992,5			
Nazwa załącznika:	INWENTARYZACJA ISTNIEJĄCYCH DYLATACJI			
Stadium dokumentacji:	PW	Branża:	MOSTOWA	
Wyświetlenie:	Imię i Nazwisko	Podpisy	Nr. uprawnień	Data
Projektował:	mgr inż. SŁAWOMIR LESZCZYŃSKI		MAZ/0124/PW/MOM/05	Skala 1:100, 1:10
Sprawił:	mgr inż. TOMASZ KORDIAK		MAZ/0183/POM/04	Rys. nr 2.