


LEGENDA :

- 1 - zadzielenia miejsc wypoczynku
- 2 - budynek WC
- 3 - teren pod proj. obiektu małej gastronomii

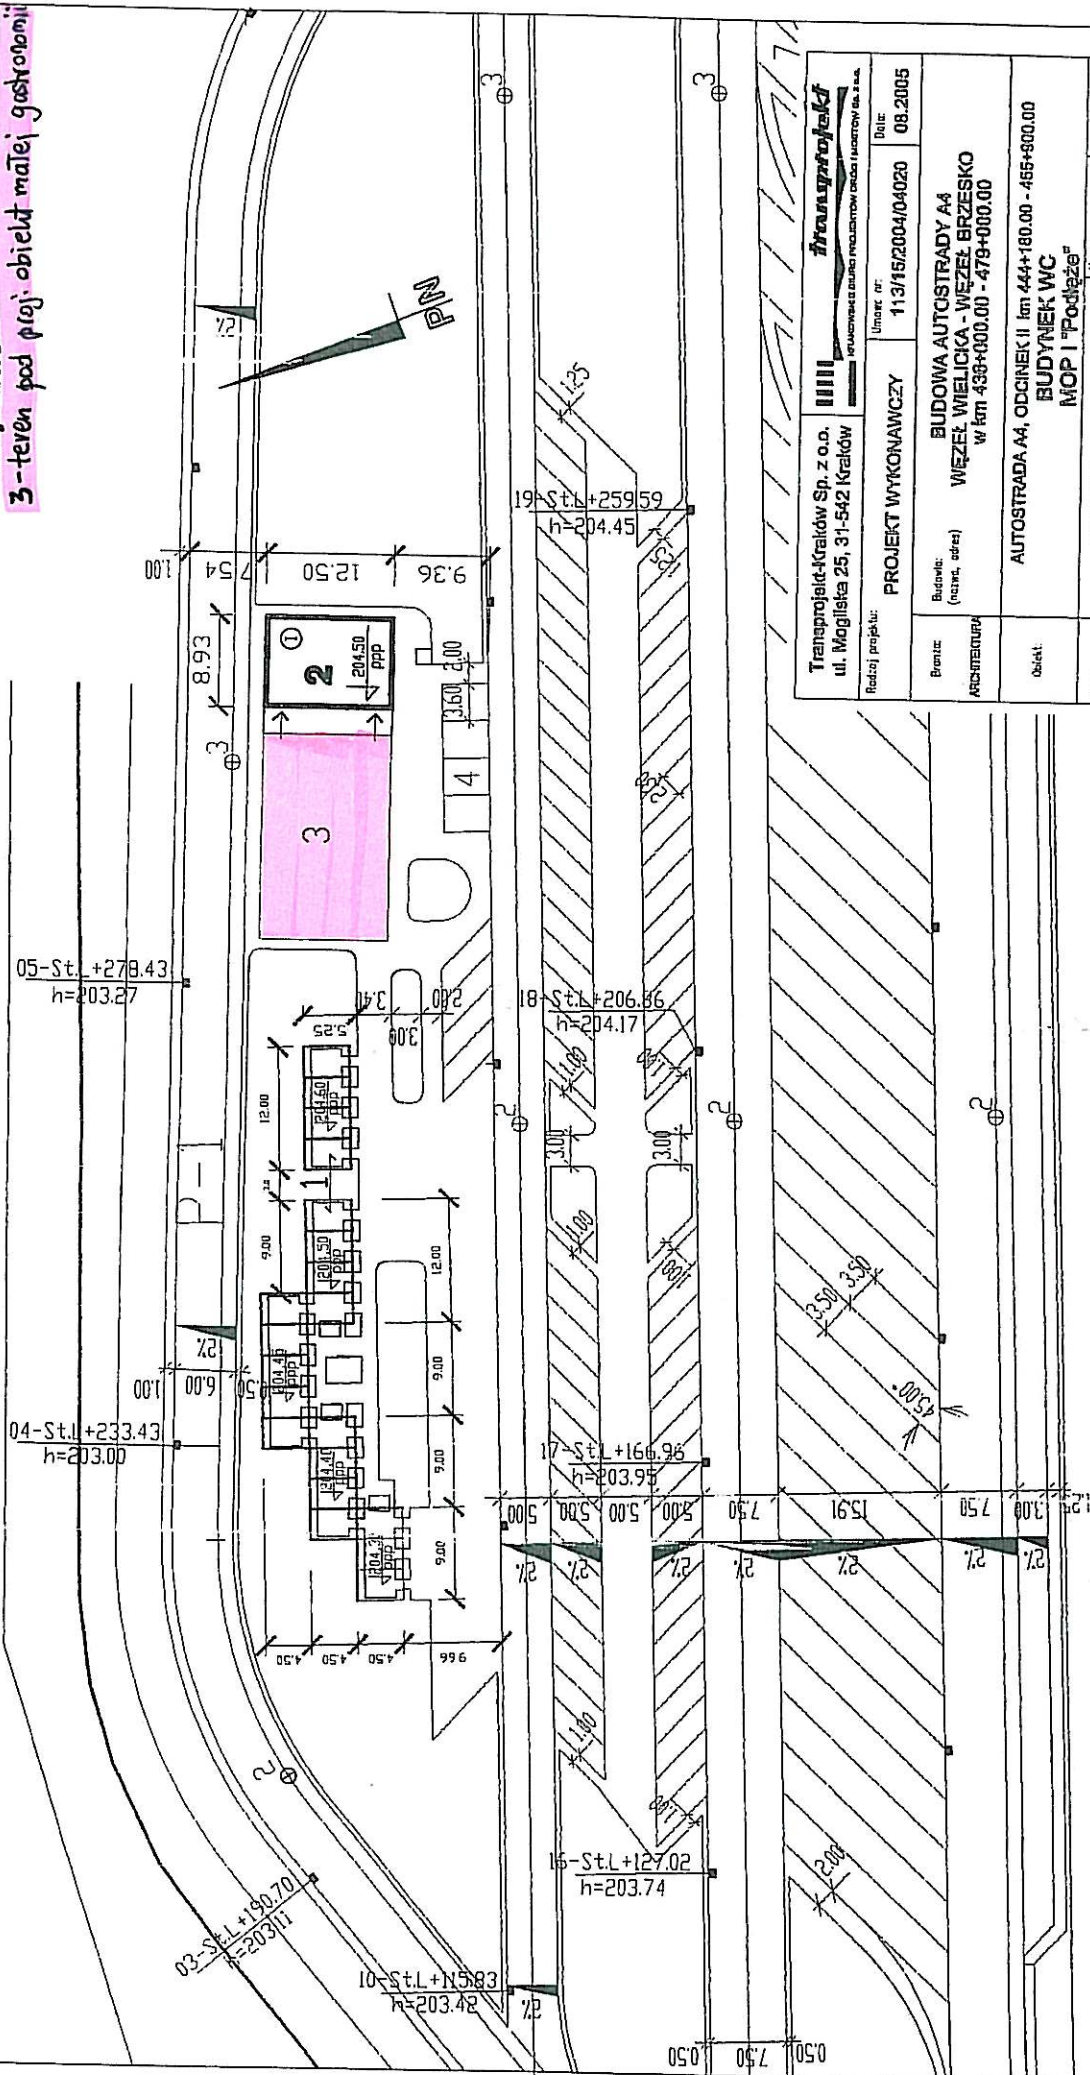

Transprojekt-Kraków Sp. z o.o. ul. Mogileńska 25, 31-542 Kraków		Transprojekt <small>PRACOWNIA ARCHITEKTURY I INŻYNIERSTWA</small>		Data: 08.2005	
Rodzaj projektu:		Linia: nr 113/15/2004/04020		Data: 08.2005	
Budowa: (nazwa, adres)		BUDOWA AUTOSTRADY A4 WĘZEL WIELICKA - WĘZEL BRZESKO w km 436+000.00 - 479+000.00		Data: 08.2005	
Budowa: (nazwa, adres)		BUDOWA AUTOSTRADY A4 WĘZEL WIELICKA - WĘZEL BRZESKO w km 436+000.00 - 479+000.00		Data: 08.2005	
Obiekt:		AUTOSTRADA A4, ODCINEK II km 444+180.00 - 455+800.00 BUDYNEK WC MOP i "Podjęcie"		Data: 08.2005	
Tytuł rysunku:		SYTUACJA OBIEKTU		Nr rys. 1/A	
Funkcja:		Tytuł, imię i nazwisko		Nr uprawnień	
Projektant:		mgr inż. arch. Józef Wiśniewski		289-1m/73	
Sprawdzający:		mgr inż. arch. Jan Królak		GP-IV-4338/178	

KRAKÓW