






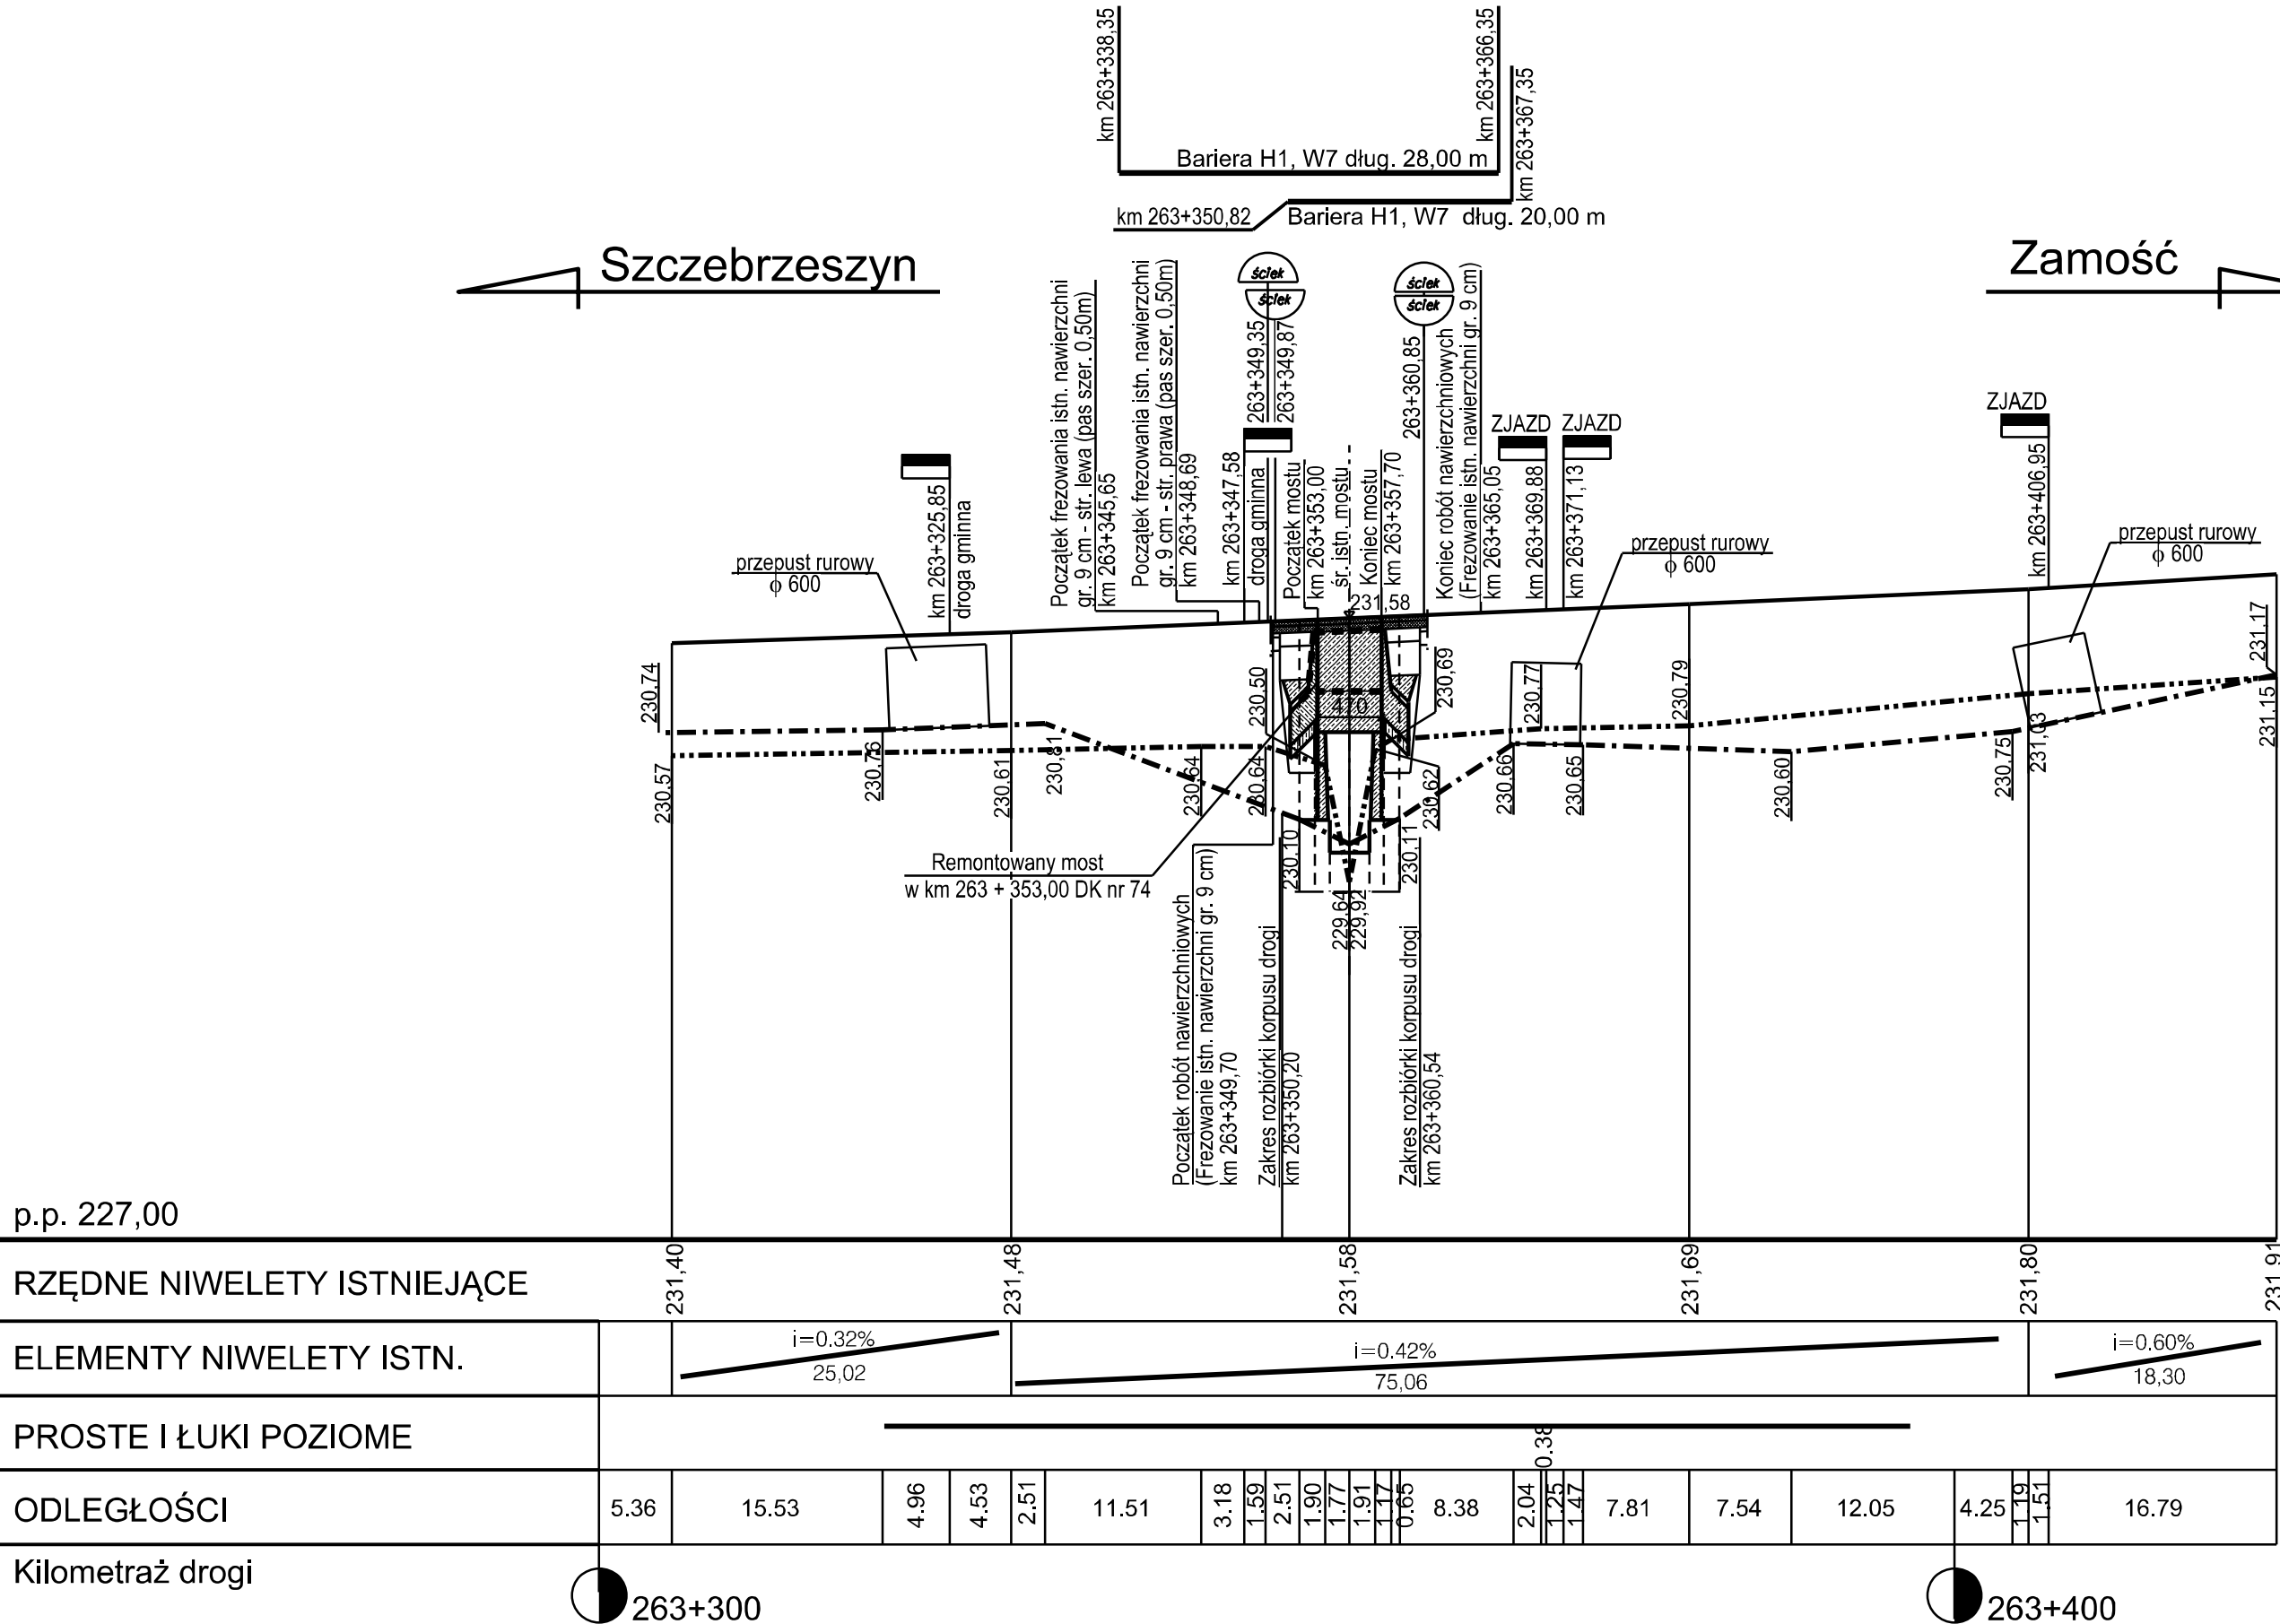


PROFIL PODŁUŻNY DROGI KRAJOWEJ NR 74
REMONTOWANY MOST W KM 263+353,00 Skala 1:50/500




Legenda:

-  - niweleta drogi istniejącej
-  - istniejąca krawędź skarpy lub dno rowu po stronie prawej
-  - istniejąca krawędź skarpy lub dno rowu po stronie lewej
-  - lewostronne skrzyżowanie, zjazd strona lewa
-  - prawostronne skrzyżowanie, zjazd strona prawa

Ścieki skarpowe:

-  - strona prawa
-  - strona lewa



Biurowo Usług Projektowych "DROGPROJEKT" Sp. z o. o.
 20-150 Lublin, ul. Bursaki 19
www.drogprojekt.pl e-mail: drogprojekt@wp.pl
 tel.(004881) 534 71 30, 534 71 40 fax: (004881) 534 71 30

ZADANIE: Remont mostu przez rów bez nazwy w km 263+353 drogi krajowej Nr 74 w m. Zawada					STADIUM DOKUMENT P.W.
OBIEKT: Most przez rów bez nazwy w km 263+353,00 drogi krajowej Nr 74 w m. Zawada					
NAZWA RYSUNKU: PROFIL PODŁUŻNY DROGI KRAJOWEJ NR 74					SKALA: 1 : 50/500

Projektował:	Specjalność	Nr upraw.	Podpis	Data	EGZ. NR:
mgr inż. Joanna Gieroba	konstrukcyjno- inżynierska	2092/LB/93			
Opracował:					
mgr inż. Anna Szczepańska					RYS. NR: 3
Sprawdzający:					
mgr inż. Krzysztof Suraj	konstrukcyjno- inżynierska	2046/LB/83			NR ARCHIW 4/26/12
Prezes inż. Tomasz Gąsecki					