


REMONT WIATY MAGAZYNOWEJ NA DZIAŁCE NR 1146/4 W REJONIE W PRZASNYSZU

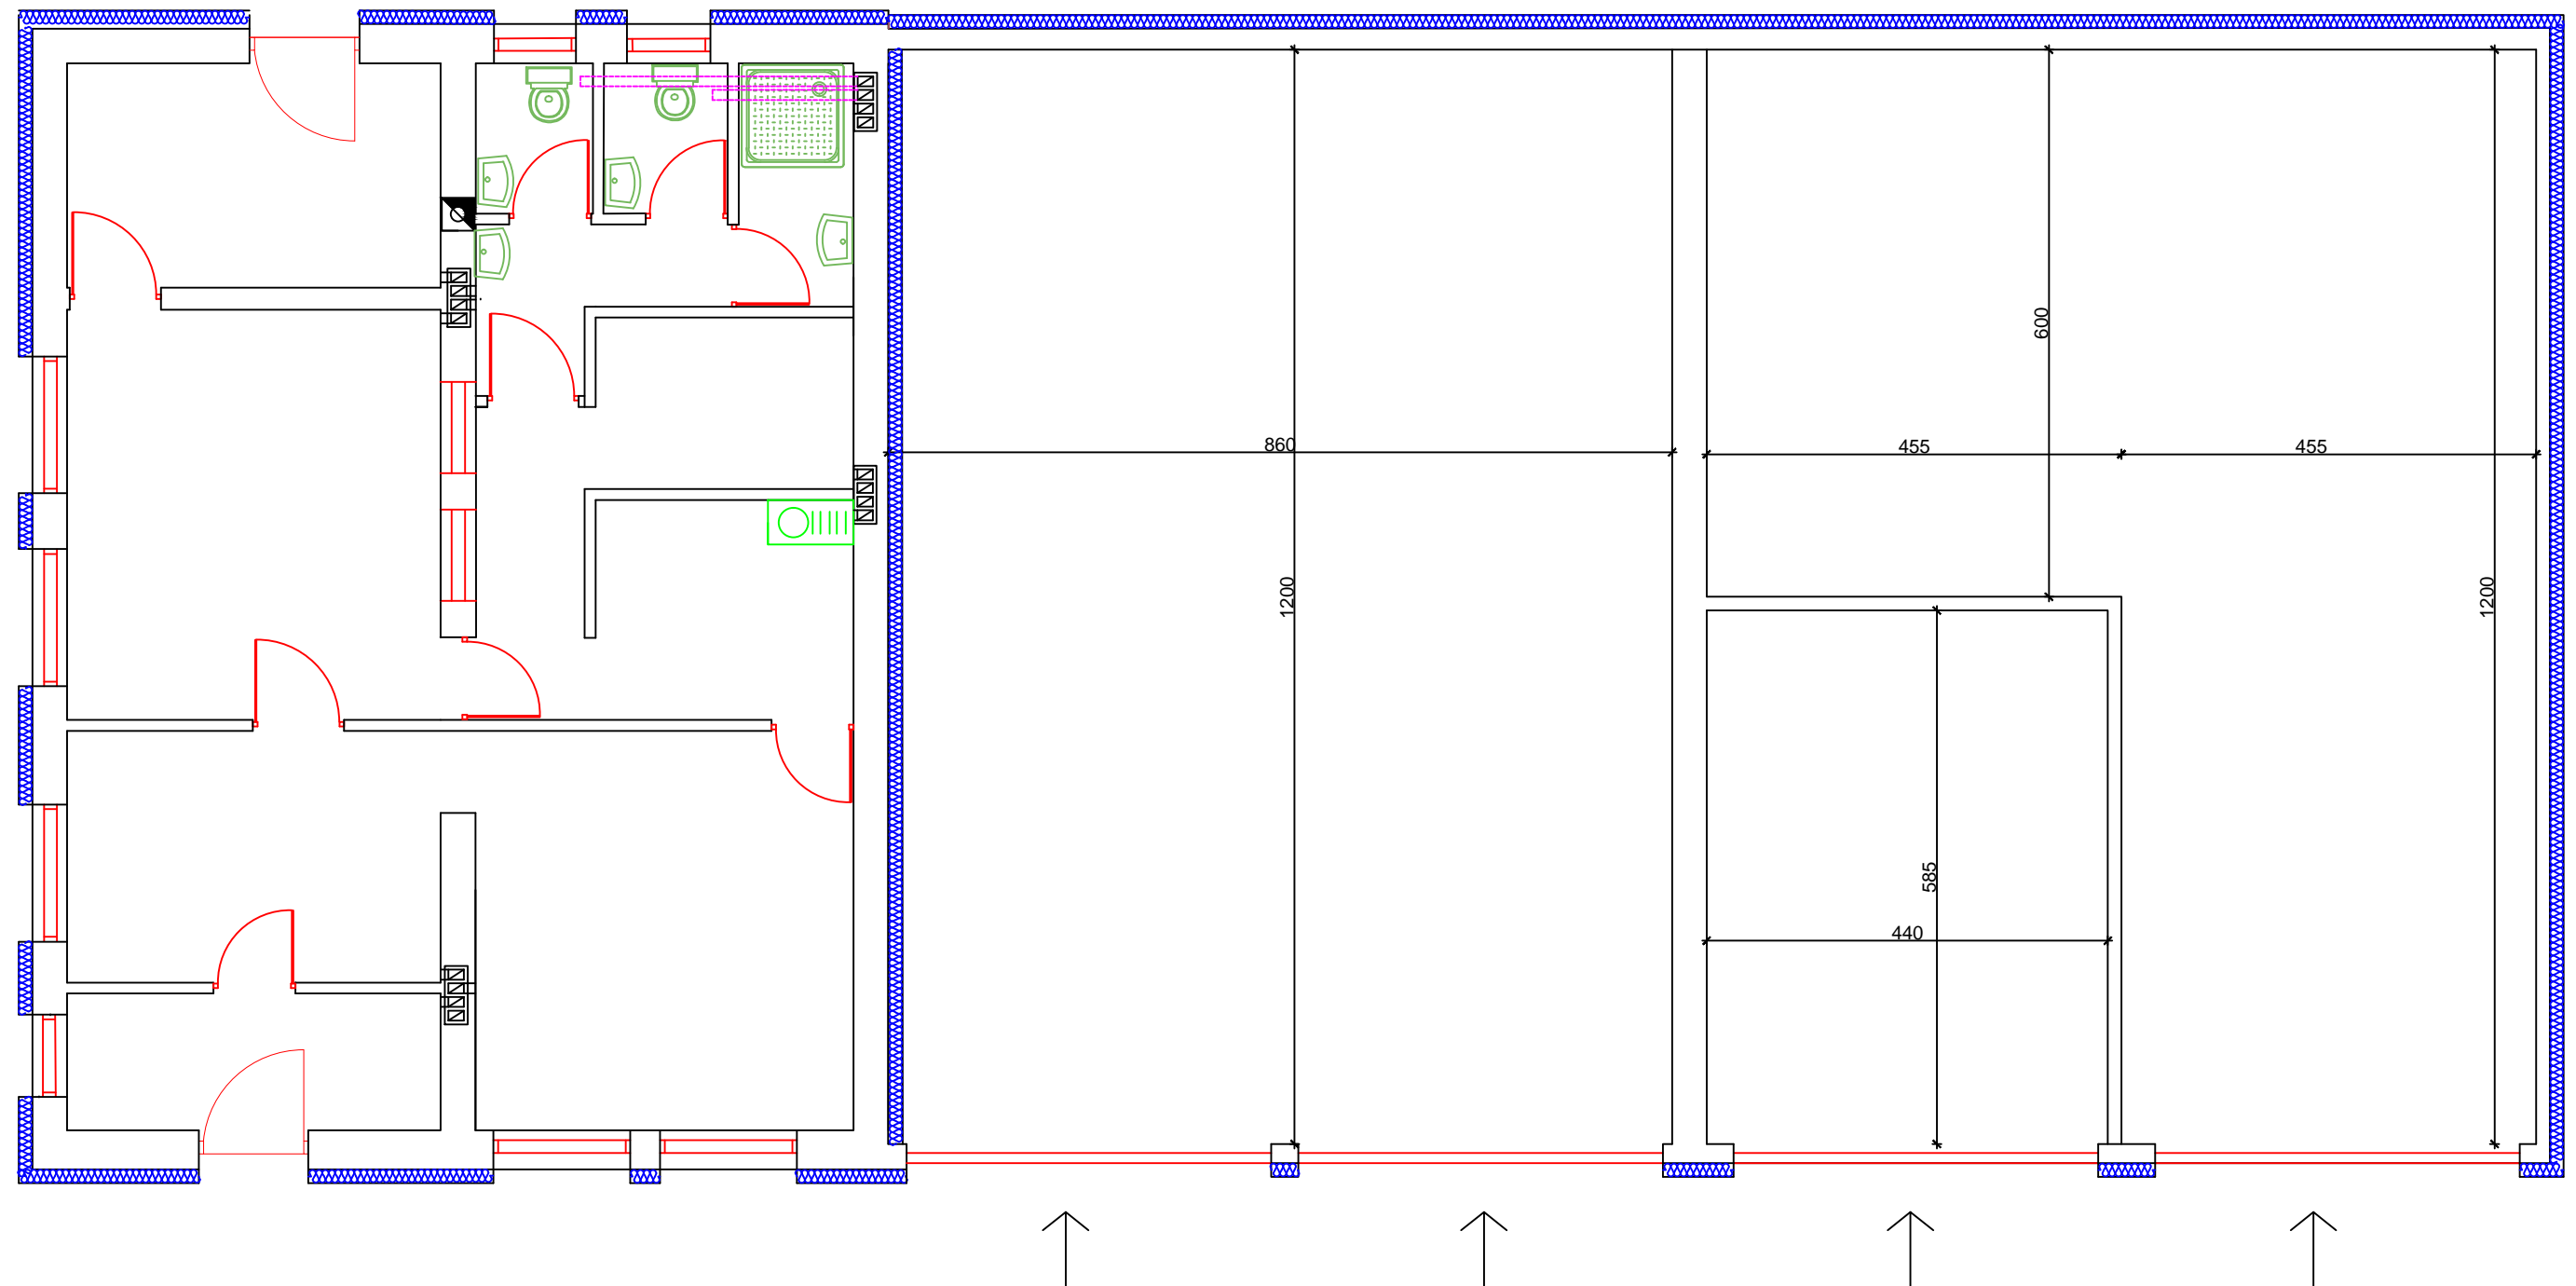

CZEŚĆ SOCJALNA SZCZEGÓŁY W RYS. NR 3

## WYMIANA DZRZWI STALOWYCH NA SEGMENTOWE

RYS. NR 2  
REMONT WIATY MAGAZYNOWEJ  
NA DZIAŁCE NR 1146/4  
W REJONIE W PRZASNYSZU