


WIATA MAGAZYNOWA NA DZIAŁCE NR 1146/4 W REJONIE W PRZASNYSZU
STAN ISTNIEJĄCY

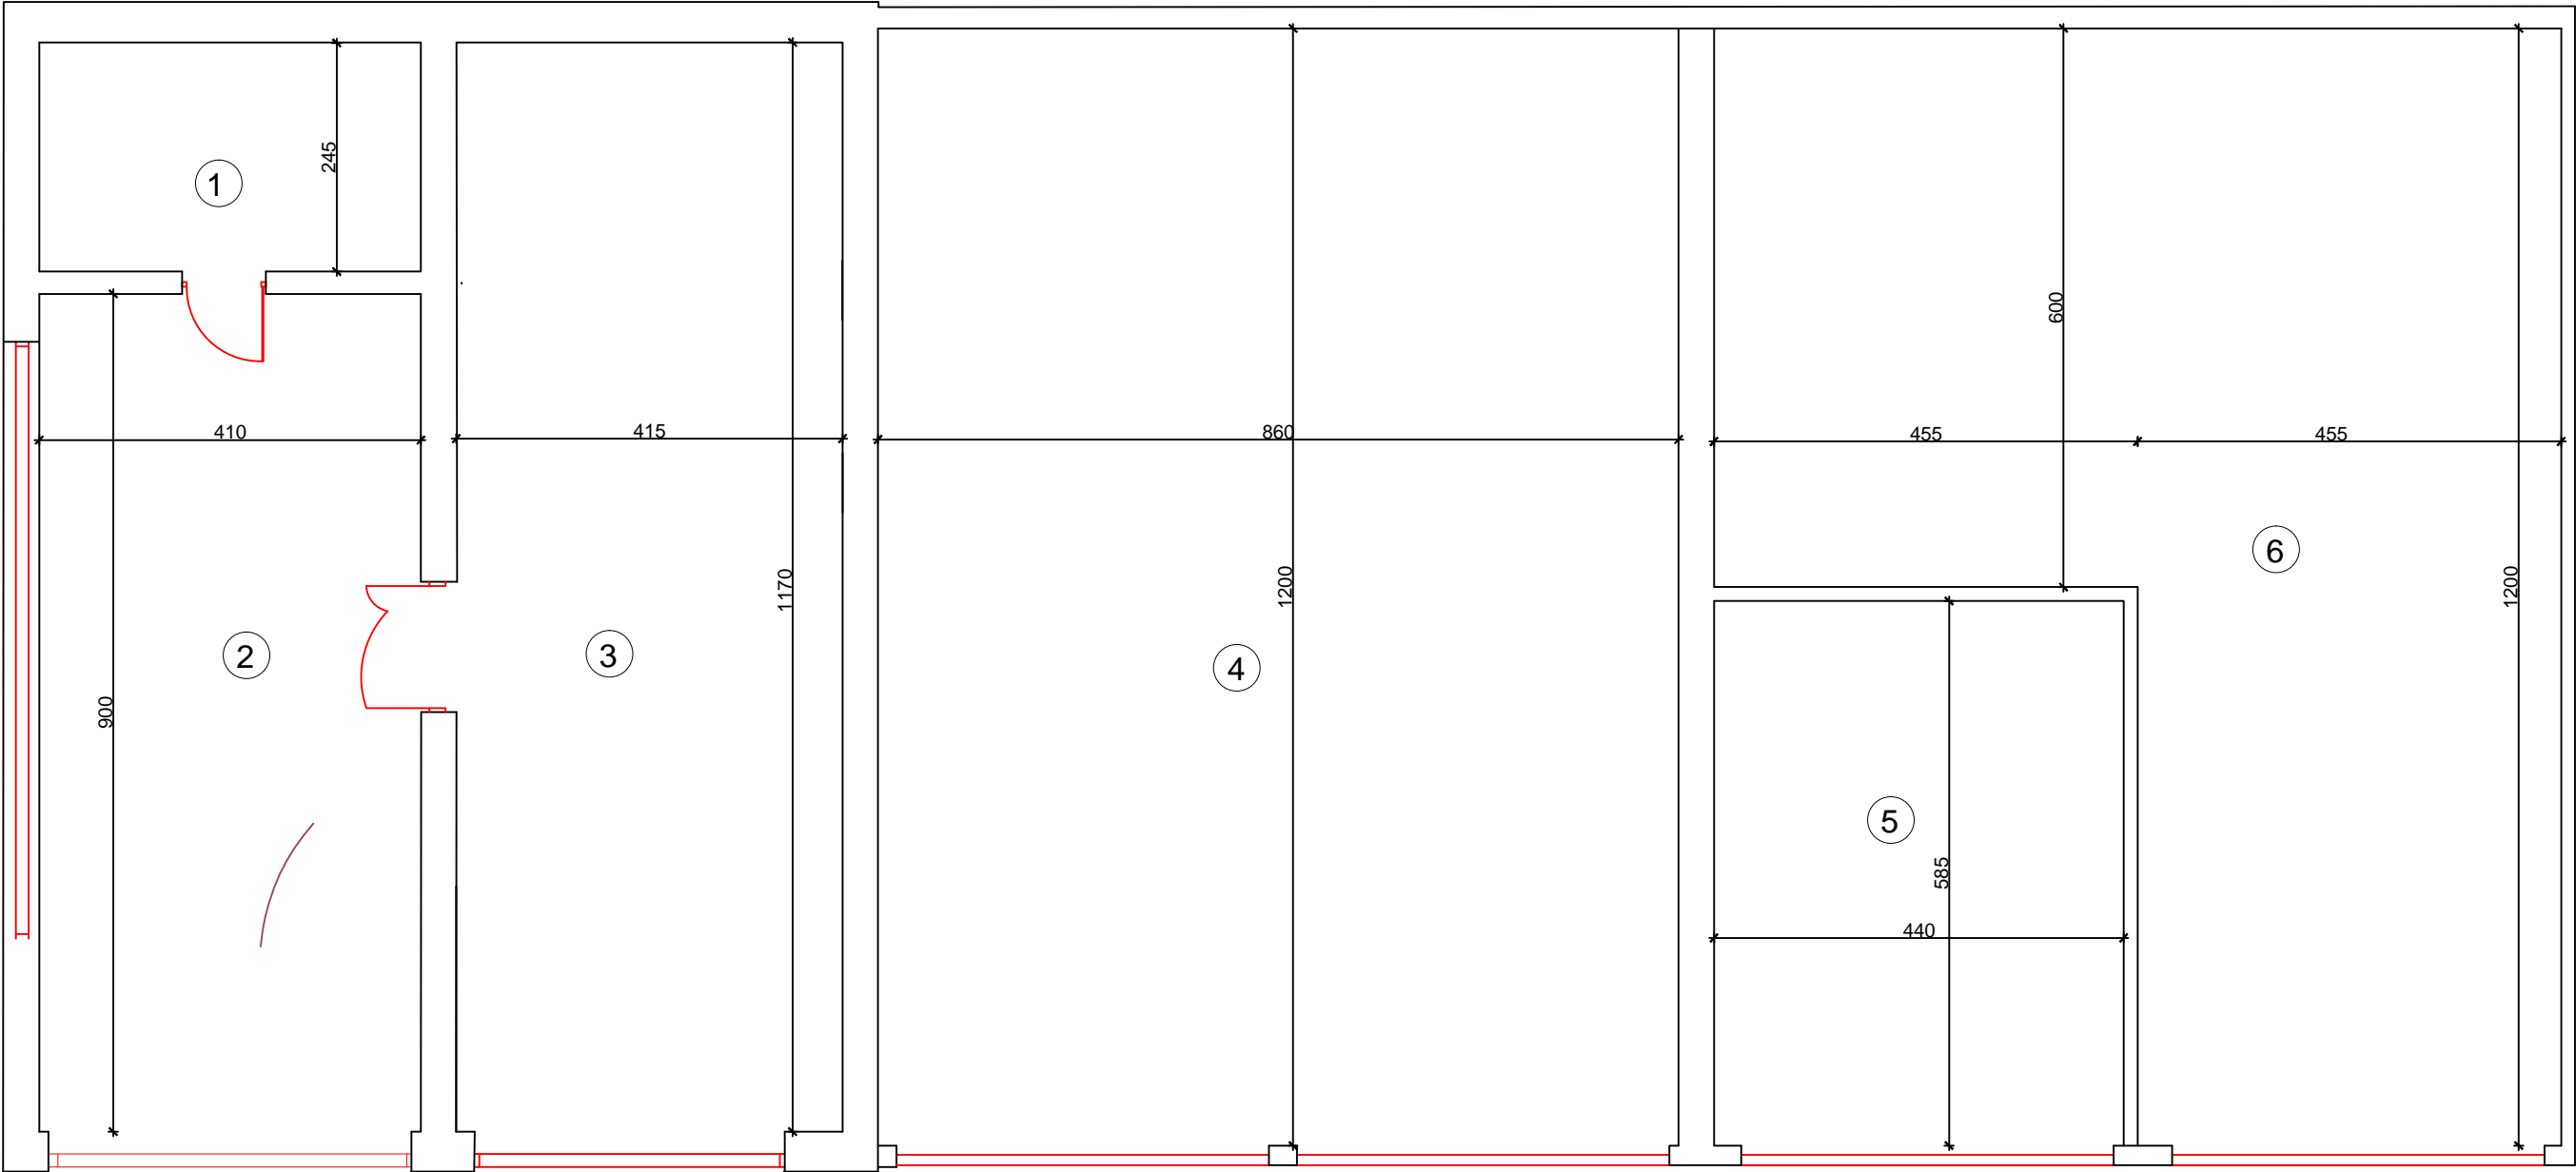

SCIANY MUROWANE
METODĄ TRADYCYJNĄ
WYKOŃCZONE
TYNKAMI

KONSTRUKCJA
STAŁOWA
RAMOWA
POKRYTA BLACHĄ
TRAPEZOWĄ

SPIS POMIESZCZEŃ	
POMIESZCZENIE	POWIERZCHNIA UŻYTKOWA [m2]
1	10,1
2	36,9
3	48,6
4	103,2
5	25,7
6	81,9
RAZEM	306,4

RYS. NR 1
INWENTARYZACJA WIATY
MAGAZYNOWEJ NA DZIAŁCE
NR 1146/4 W REJONIE
W PRZASNYSZU