


REMONT WIATY MAGAZYNOWEJ NA DZIAŁCE NR 1146/4 W REJONIE W PRZASNYSZU  
SIEĆ WOD-KAN

PLAN SYTUACYJNY

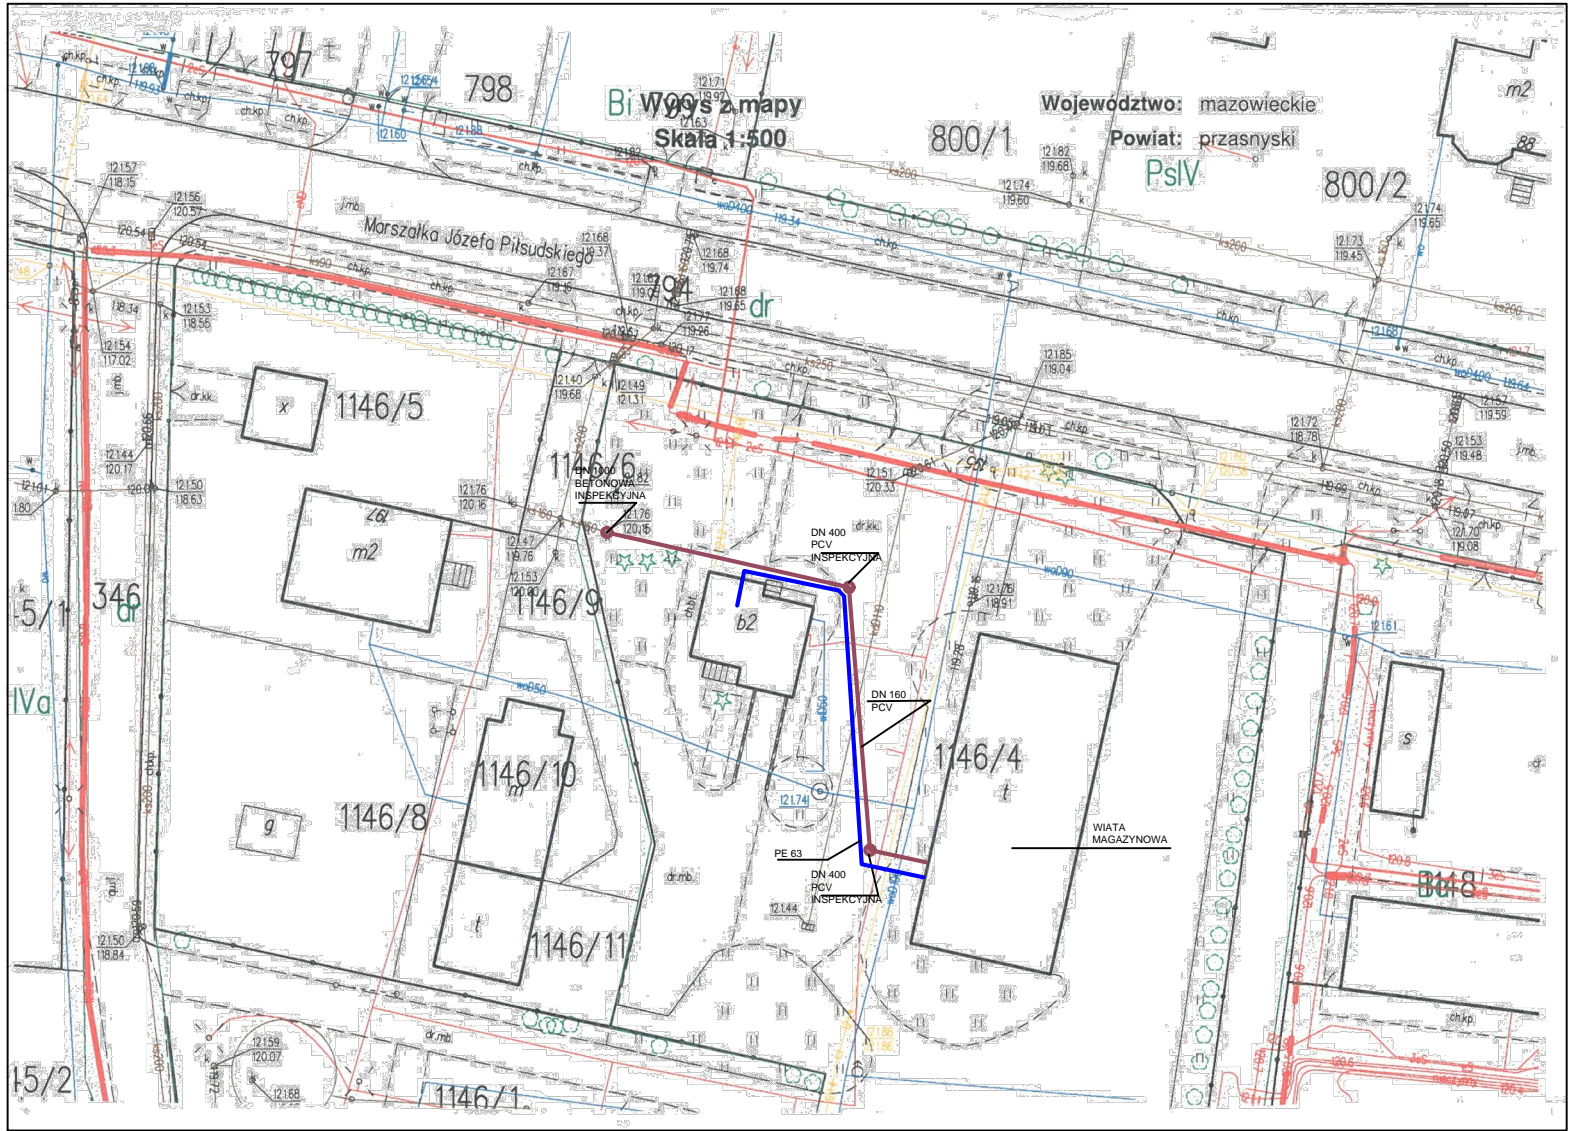


- PROJ. PRZYŁĄCZE WODOCIĄGOWE  
— PROJ. PRZYŁĄCZE SIECI SANITARNEJ

UWAGI:

- przed przystąpieniem do prac należy sprawdzić przekopami kontrolnymi istniejące uzbrojenie terenu,
- po wykonanych pracach teren należy doprowadzić do stanu pierwotnego.

PROFIL - KANALIZACJA SANITARNA

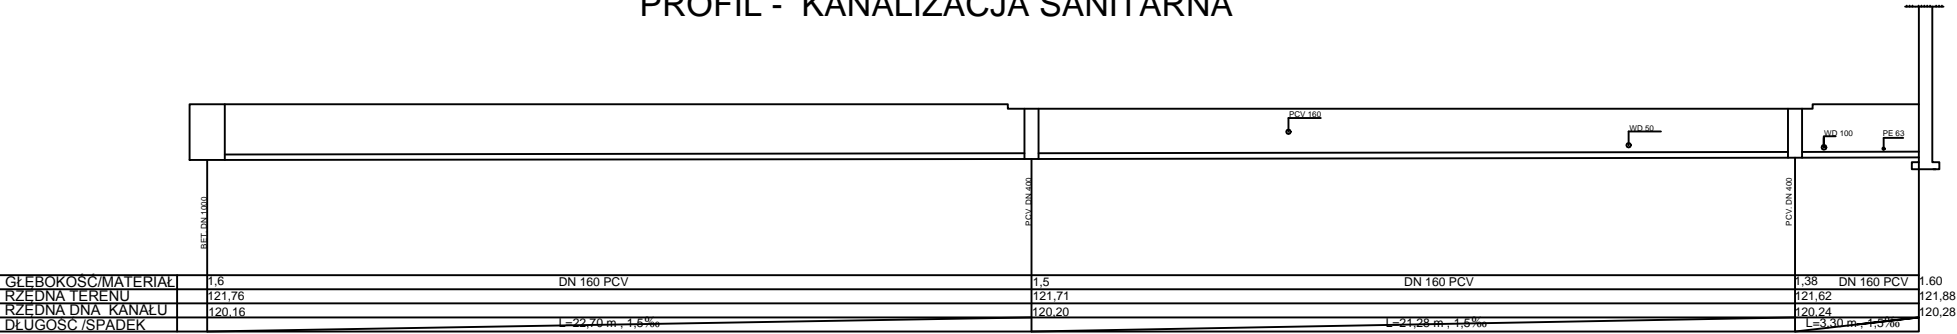

RYS. NR 4  
REMONT WIATY MAGAZYNOWEJ  
NA DZIAŁCE NR 1146/4  
W REJONIE W PRZASNYSZU  
-SIEĆ WOD-KAN