


BUDYNEK GARAŻOWO-MAGAZYNOWY NA DZIAŁCE NR 1146/4 W REJONIE W PRZASNYSZU
nr. inwentarzowy GD14ZZ1/00100128

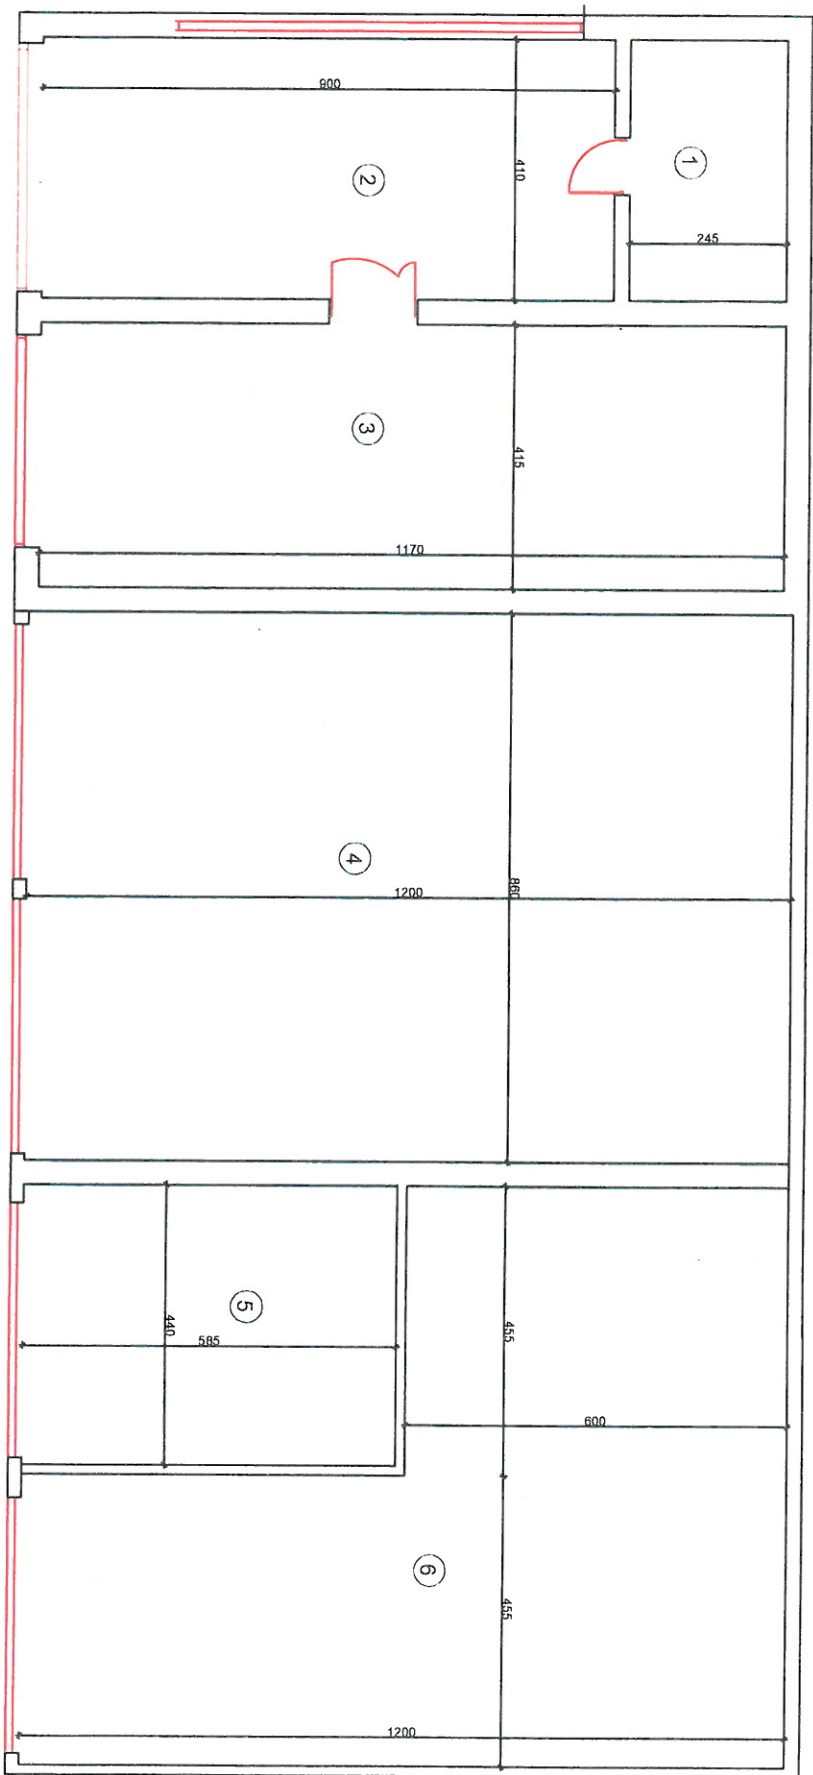

SPIS POMIESZCZEŃ	
POMIESZCZENIE	POWIERZCHNIA UŻYTKOWA [m²]
1	10,1
2	36,9
3	48,6
4	103,2
5	25,7
6	81,9
RAZEM	306,4

Rys. nr1 Inwentaryzacja
budynku garażowo-magazynowego
w Rejon w Przasnyszu