
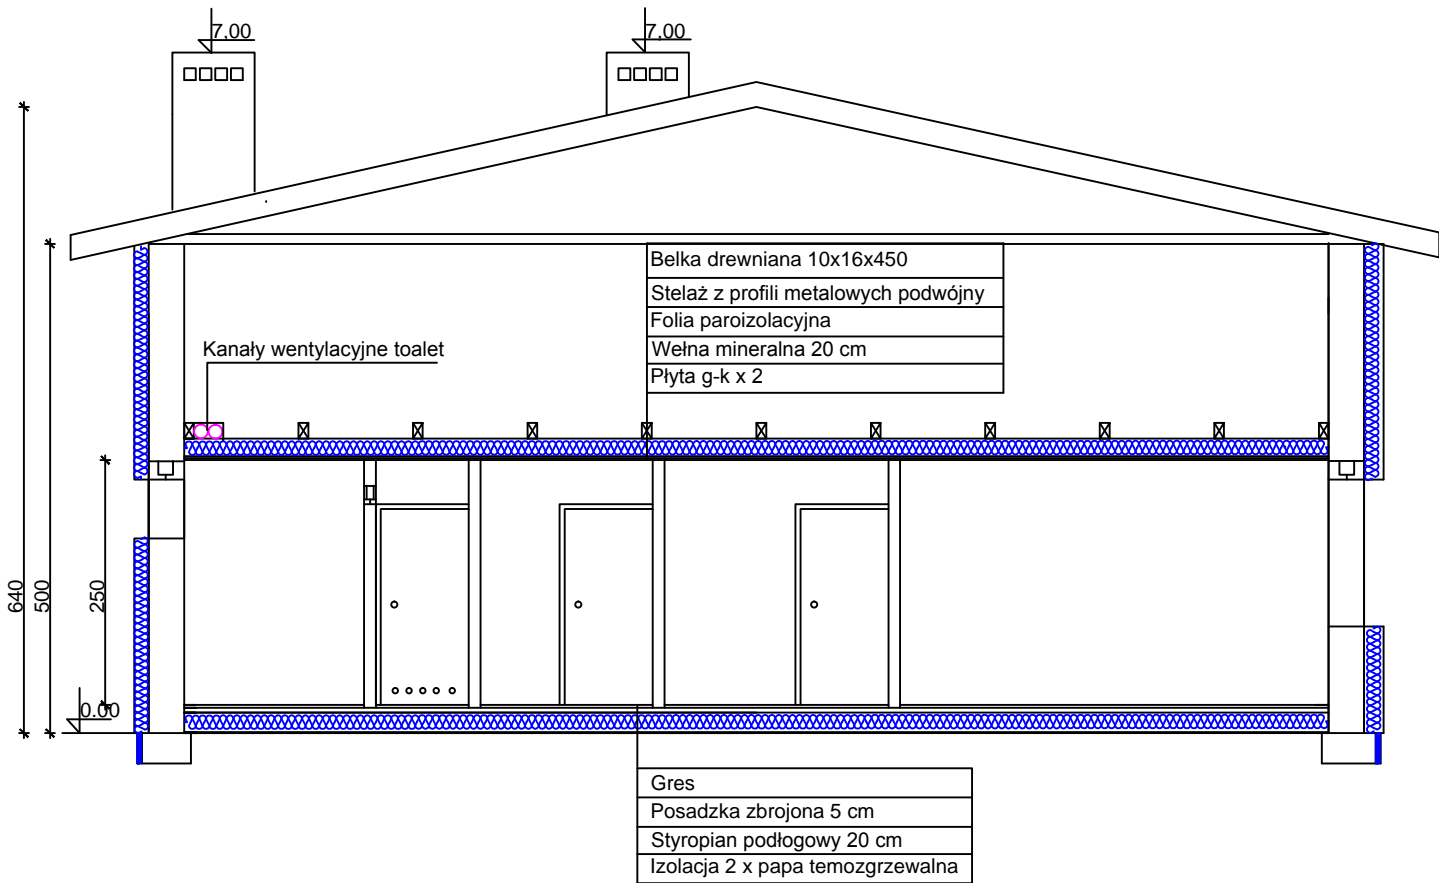


REMONT WIATY MAGAZYNOWEJ NA DZIAŁCE NR 1146/4 W REJONIE W PRZASNYSZU

ROZMIESZCZENIE POMIESZCZEŃ SOCJALNYCH

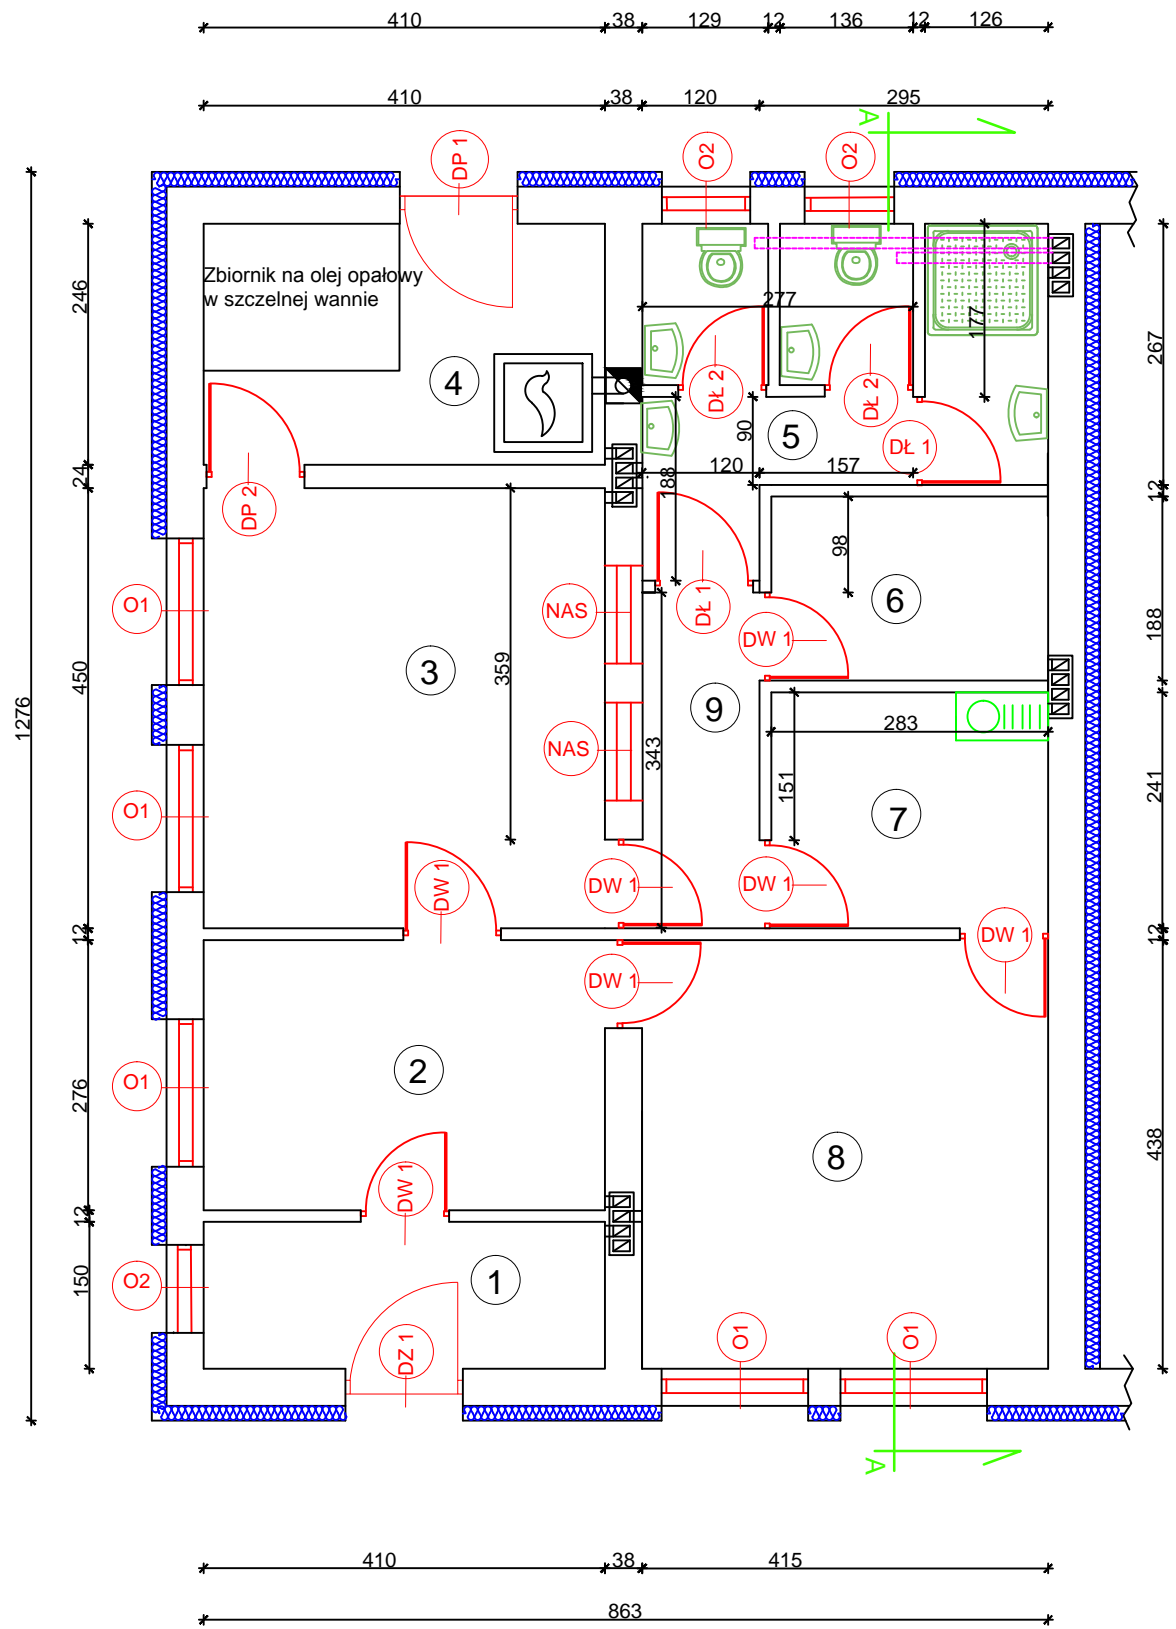

SPIS POMIESZCZEŃ			
LP	NAZWA	POWIERZCHNIA	OKŁADZINA
1	Wiatrołap	6,15	Gres
2	Pomieszczenie biurowe nr 1	11,32	
3	Pomieszczenie biurowe nr 2	18,45	
4	Kotłownia	10,09	
5	Łazienka	11,56	
6	Szatnia	4,96	
7	Kuchnia	6,82	
8	Pokój socjalny	18,78	
9	Korytarz	4,12	
Razem		95,53	

ZESTAWIENIE STOLARKI OKIENNEJ				
L.P	NAZWA	WYMIAR	ILOŚĆ	UWAGI
1	O 1	1500X1500	5	
2	O 2	900X600	3	
3	NAS	1000X600	2	naswietla PCV

ZESTAWIENIE STOLARKI DRZWIOWEJ				
L.P	NAZWA	WYMIAR	ILOŚĆ	UWAGI
1	DZ	1000X2000	1	ZEWNETRZNE
2	DP1	1000X2000	1	PRZECMPOZAROWE
3	DP2	900X2000	1	PRZECMPOZAROWE
4	DW 1	900X2000	7	WEWNĘTRZNE
5	DŁ 1	900X2000	2	ŁAZIENKOWE
6	DŁ 2	800X2000	2	ŁAZIENKOWE

RYS. NR 3  
REMONT WIATY MAGAZYNOWEJ  
NA DZIAŁCE NR 1146/4  
W REJONIE W PRZASNYSZU  
CZĘŚĆ SOCJALNA