WIDOK Z GÓRY
USYTUOWANIA PRZEPUSTÓW NA SKRZYŻOWANIU DRÓG POWIATOWYCH
skala 1:200

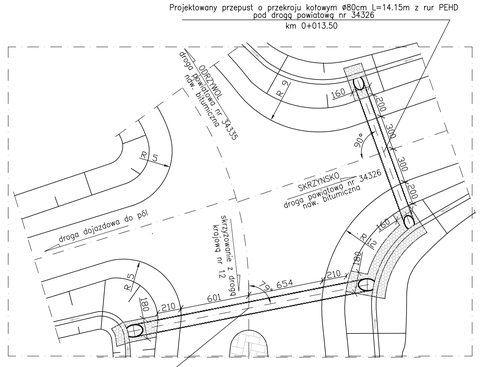

PRZEKRÓJ PODŁUŻNY PROJEKTOWANEGO PRZEPUSTU
o przekroju kołowym ø100cm z rur PEHD
na drodze powiatowej nr 34335 w km 0+033.00

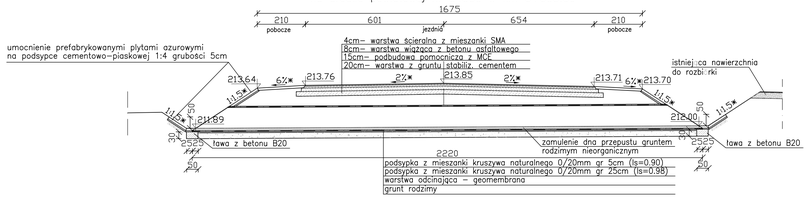

* – wartość podana w płaszczyźnie prostopadłej do osi drogi

PRZEKRÓJ POPRZECZNY W OSI DROGI
skala 1:50

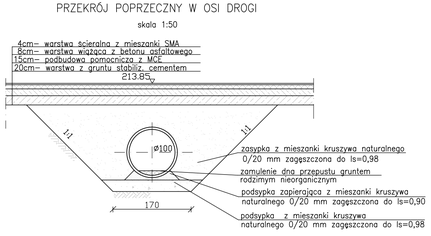

WIDOK Z PRZODU
OD STRONY WLOTU I WYLOTU
skala 1:50

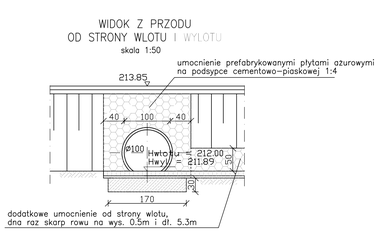

SCHEMAT RURY ø100 DO ZAMÓWIENIA U PRODUCENTA
skala 1:100

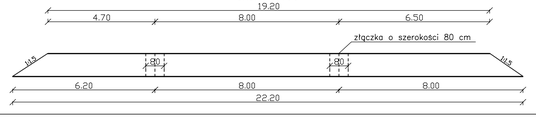

PRZEKRÓJ PODŁUŻNY PROJEKTOWANEGO PRZEPUSTU
o przekroju kołowym ø80cm z rur PEHD
na drodze powiatowej nr 34326 w km 0+013.50

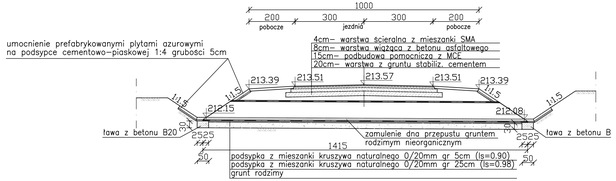

PRZEKRÓJ POPRZECZNY W OSI DROGI
skala 1:50

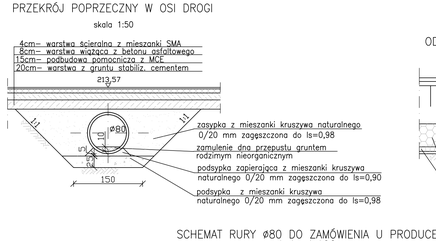

WIDOK Z PRZODU
OD STRONY WLOTU I WYLOTU
skala 1:50

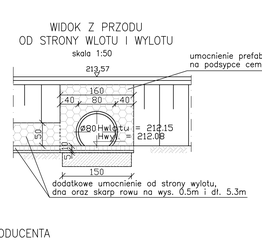

SCHEMAT RURY ø80 DO ZAMÓWIENIA U PRODUCENTA
skala 1:100

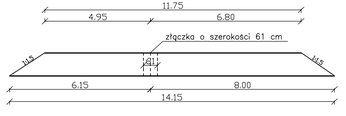

Zamawiający:	GENERALNA DYREKCJA DRÓG KRAJOWYCH I AUTOSTRAD ODDZIAŁ W WARSZAWIE ul. Mińska 25 03-308 Warszawa		
Jednostka projektowa:	Profil Sp. z o.o. 02-305 Warszawa, Aleja Jerozolimskie 144 tel. (+022) 823 63 88, 823 53 09, 823 63 67, fax 823 69 05 www.profilsp.com.pl poczta@profilsp.com.pl		
Stadium: P.B.W.	Zadanie: POPRAWA BEZPIECZEŃSTWA RUCHU DROGOWEGO ODCINKA DRÓG KRAJOWEJ NR 12 od km 466+000 do km 467+900 w m. Pomyków		
Nr tomu: 03/01	Obiekt budowlany: Odcinek od km 466+000 do km 467+900		
Branża: Drogowa	Tytuł rysunku: PRZEPUSTY POD KORONĄ DRÓG POWIATOWYCH		
Kod CPV: 45233000			

Stanowisko	Imię i nazwisko	Nr upraw.	Podpis
Projektant	mgr inż. Krzysztof Małek	Budowlana do projektowania w specjalności drogowej MAZ/0193/POOD/04	
Opracował	mgr inż. Sebastian Miękus		
Sprawdzający			

Nr arch.:	Data opracowania:	Skala:	Nr rys. – Arkusz	Nr egz.:
2005/001/24	12.2005	1:100	5 – 4/4	4