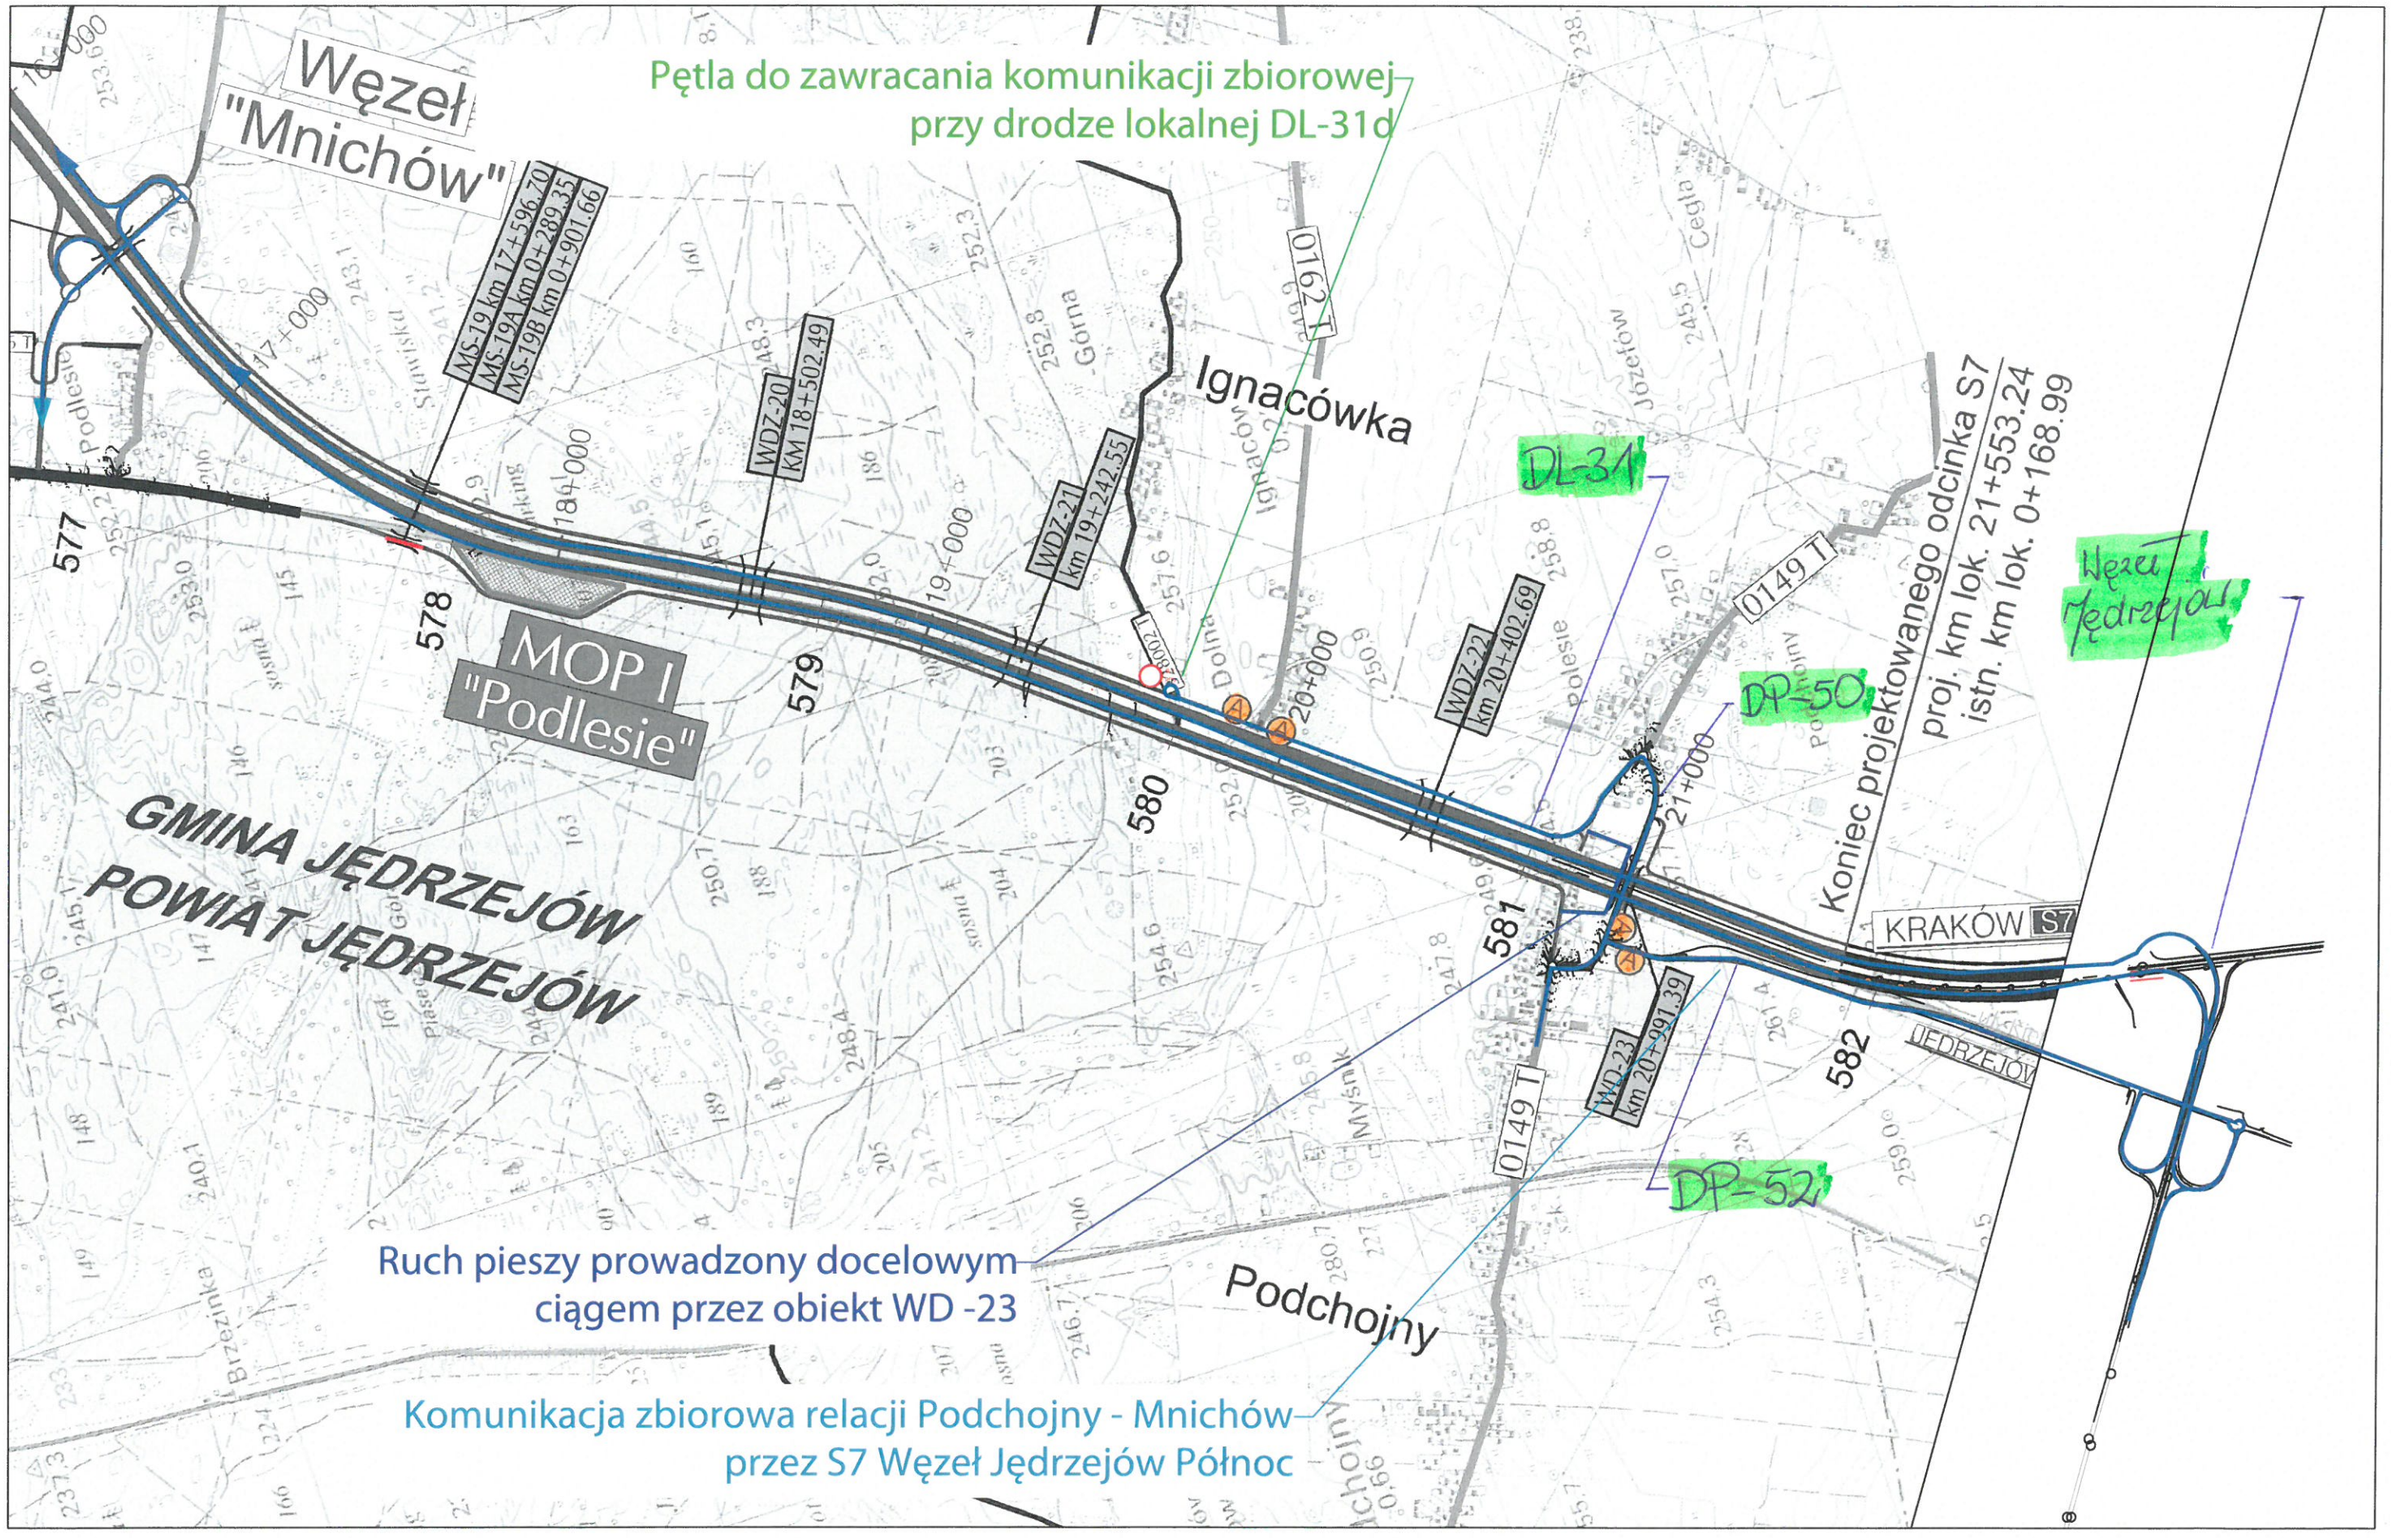

TM-VIA Sp. z o.o.
30-950 Kraków
ul. Balicka 100
tel. +48 12 661 53 91

TYTUŁ.:
Projekt tymczasowej organizacji ruchu i oznakowania miejsca robót w związku z otwarciem obu jezdni drogi S7 na odcinku od km 10+025 do km 21+553 Z wariantowym prowadzeniem ruchu od km 16+200 do 21+553 Budowa dwujezdniowej drogi ekspresowej S-7. Odcinek: Chęciny-Jędrzejów.

PROJEKTANT: Rafał Roczkalski

2018-12-18

SPRAWDZAJĄCY:

PODPIS:

SKALA: 1:25 000

NR PROJ./KOD: Z-01-3.1-47

NR RYS.: E5A Komunikacja 2