




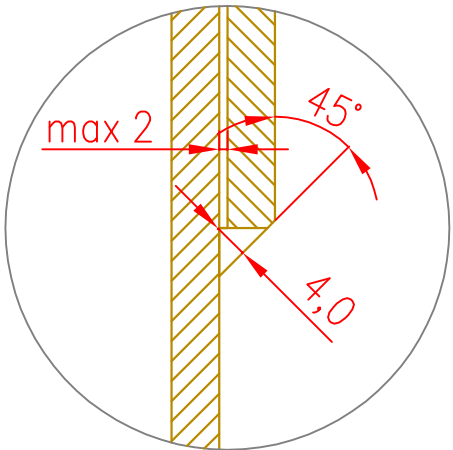

SZCZEGÓŁ A

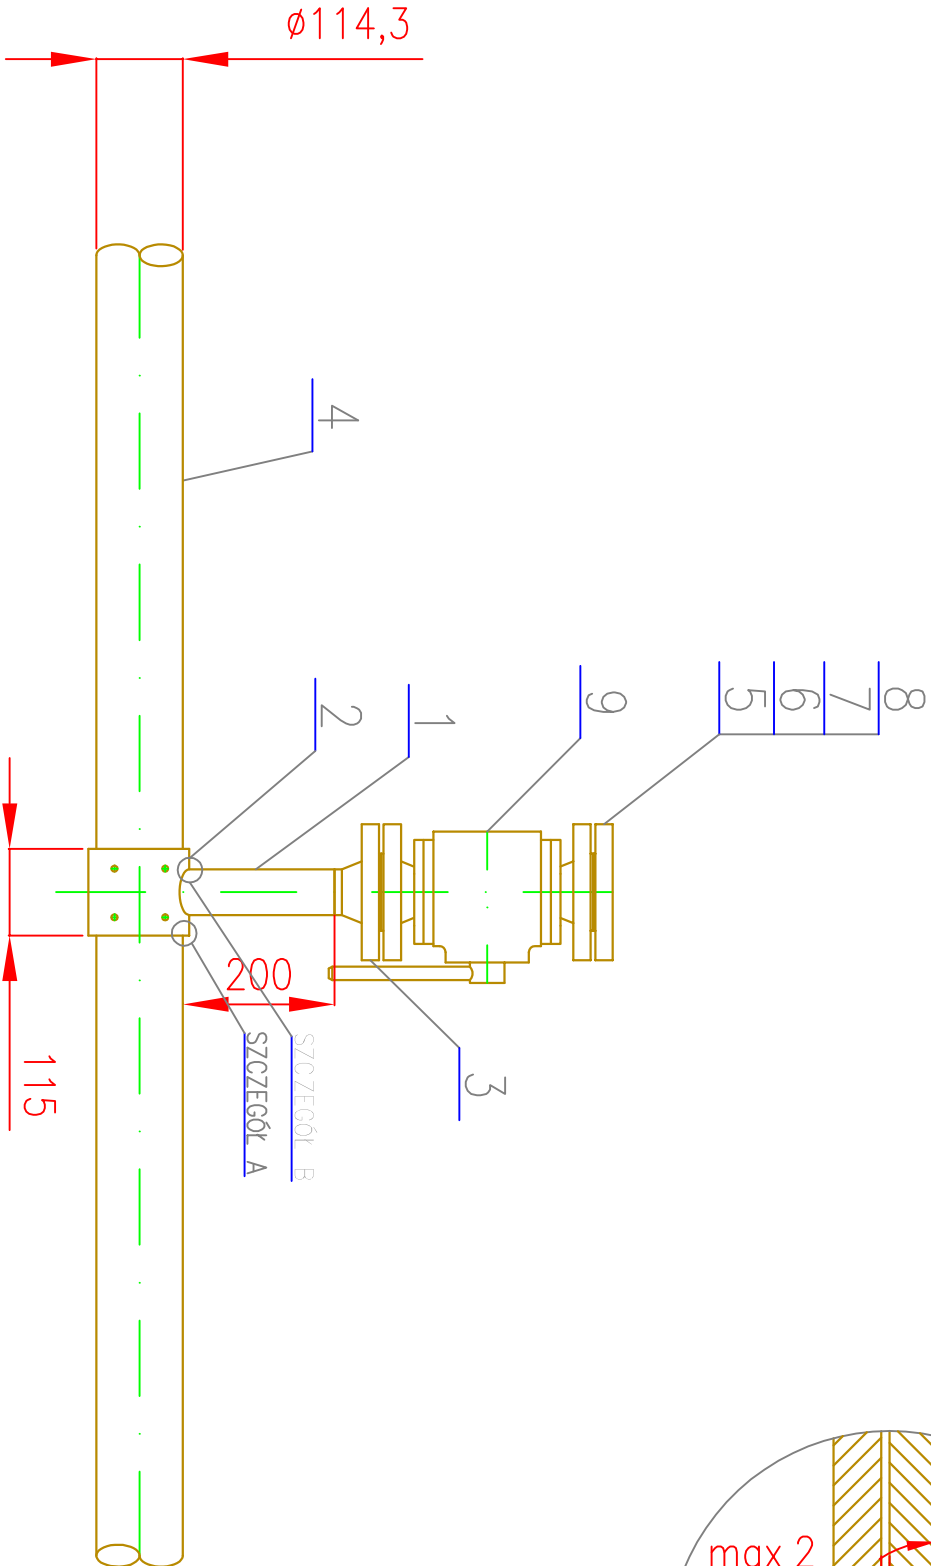

SZCZEGÓŁ B

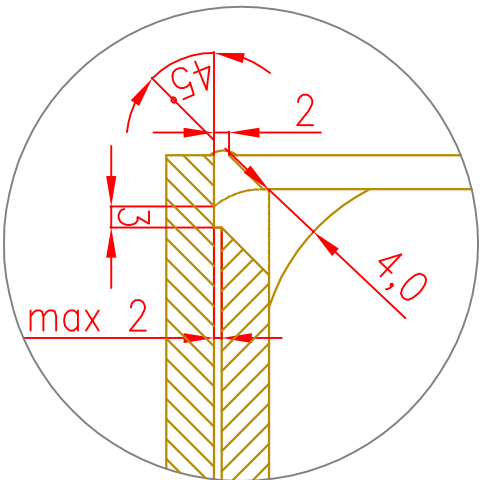

9.	Zawór kulowy kolnierzowy ZSK50 PN 6,3 MPa	1 szt.	–	Gazomet	
8.	Nakrętka M20	16 szt.	42CrNi4	PN-EN 1515-1	
7.	Śruba dwustronna M20x130	8 szt.	30CrNiMo8	PN-EN 1515-1	
6.	Uszczelka płaska E,F-6,3/50/2Speiograf	2 szt.	GU531	PN-EN 1514-1	
5.	Kolnierz PN-EN1092-1/05E/DN50/PN63 z korkiem 3/8"	1 szt.	P355NL1	PN-EN 1092-1	
4.	Rura przewodowa S114,3x5,6 r2 L360NB udarność wg tab.6; dok. kontrolny wg PN-EN10204:2006 p.3.1	58,0 mb	L360NB	–	Rura by-pass'u
3.	Kolnierz PN-EN1092-1/11E/DN50/PN63/4,5	1 szt.	P355NL1	PN-EN 1092-1	
2.	Tuleja wzmacniająca g=4 (rura przew.114,3x5,6)	1 szt.	L360NB	BN-71/8976-36	
1.	Rura przewodowa S60,3x4,5 r2 L360NB udarność wg tab.6; dok. kontrolny wg PN-EN10204:2006 p.3.1	0,20 m	L360NB	PN-EN-10208 -2+AC:1999	
Poz.	Nazwa części	Ilość	Materiał	Nr normy lub rys.	Uwagi

ZAMAWIAJĄCY				<div>60-763 POZNAŃ ul. Siemiradzkiego 5A tel. (0-61) 866 88 21 fax (0-61) 866 09 82</div>							
GENERALNA DYREKCJA DRÓG KRAJOWYCH I AUTOSTRAD											
ODDZIAŁ W POZNANIU											
BIURO PROJEKTOWE				DHV POLSKA Sp. z o.o. ul. Domaniewska 41 02-672 Warszawa tel. (22) 606 28 02 ; fax (22) 606 28 03 e-mail: dhvpolska@dhv.com							
											
FUNKCJA		IMIĘ I NAZWISKO		BRANŻA		NR UPRAWNIENIENI/SPECJALNOŚĆ		PODPIS			
Projektant:		Tomasz Ogjba		gazowa		WKP/0281/PW05/04					
Opracował:											
Sprawdził:		Bogdan Stanisławski		gazowa		406/PW/94					
Nazwa i adres obiektu budowlanego:											
BUDOWA DROGI S5 GНИЕZNO-POZNAŃ (węzeł Kleszczewo)											
odcinek I od km -0+420 do km 14+475											
Typuł tomu:											
PROJEKT WYKONAWCZY											
TOM 11 CZĘŚĆ 1 - PRZEBUDOWA URZĄDZEŃ GAZOWYCH											
Nr tomu:		Nazwa rysunku:									
TOM 11		Króciec technologiczny DN100/50									
Nr umowy:		Branża:		Stadium:		Skala:		Data:		Nr rysunku:	
9/2005		GAZOWE		PW		1:10		04.2008		07-00	
										/11-01-2420-00	