


ELEWACJA FRONTOWA

skala 1:100

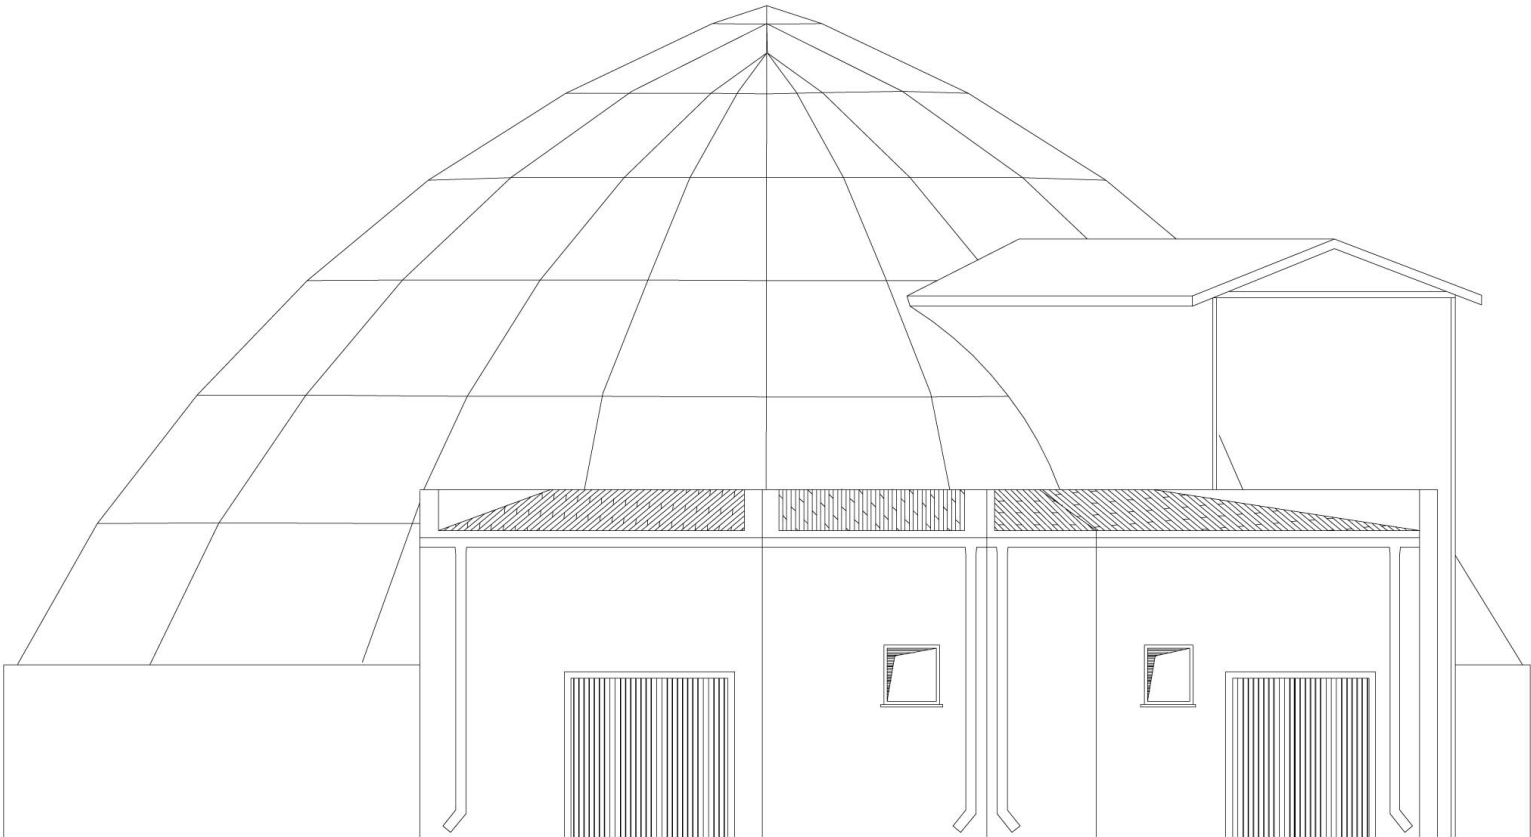

OBIEKT-TEMAT:	BUDOWA BUDYNKÓW GOSPODARCZYCH		
INWESTOR:	GDDKiA POZNAŃ		
LOKALIZACJA:	AUTOSTRADA A2 WĘŻEL ŻDŹARY		BRANŻA BUDOWLANA
TEMAT RYSUNKU:	ELEWACJA FRONTOWA		DATA: 09.2007r.
ARCHITEKTURA:	PROJEKTOWAŁ:	mgr inż. arch. Roman Pilch Upr. nr 7/93, 93/94	SKALA: 1:100
	OPRACOWAŁA:	Agata Gołębowska	NR RYS.: 7