SZCZEGÓŁ WLOTU ROWU KRYTEGO Z OSADNIKIEM
skala 1:25

PRZEKRÓJ PODŁUŻNY 1–1

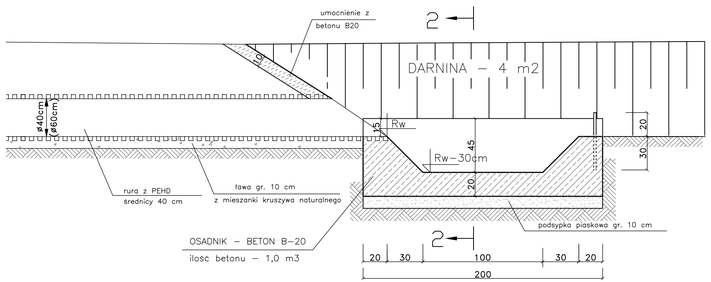

PRZEKRÓJ 2–2

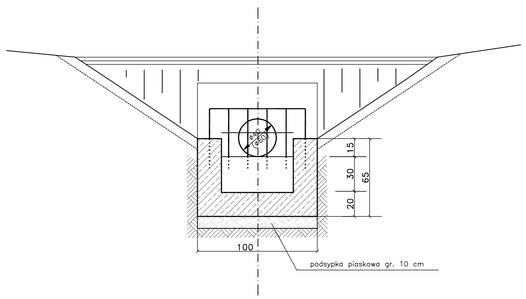

WIDOK Z GÓRY

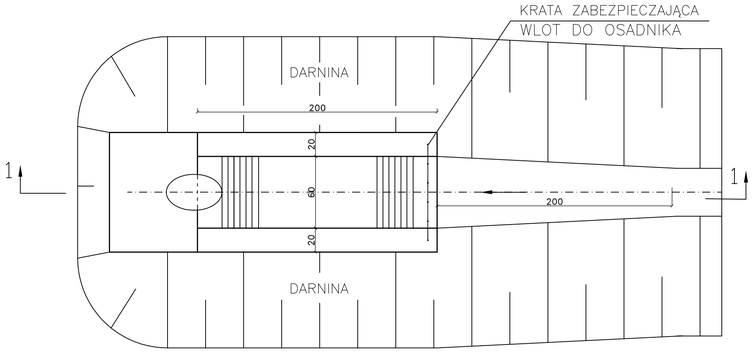

SZCZEGÓŁ KRATY ZABEZPIECZAJĄCEJ WLOT DO OSADNIKA

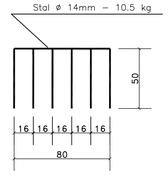

Lokalizacja osadnika na wlotach rowów krytych

Lp.	Pikietaż	Strona	Rzędna Rw
1.	461+077.90	lewa	235.72
2.	461+141.20	prawa	234.65
3.	461+175.00	prawa	233.57
4.	462+337.40	lewa	217.95
5.	462+405.50	prawa	219.47
6.	462+897.50	lewa	220.11
7.	463+452.00	prawa	229.99
8.	464+958.50	prawa	227.66
9.	465+238.00	lewa	222.94
10.	465+290.00	prawa	222.79
11.	465+421.00	lewa	221.18
12.	465+490.00	prawa	222.16

Uwaga! Lokalizacja rowów krytych
wg profilu podłużnego i planu sytuacyjnego
Wymiary podano w cm.

SZCZEGÓŁ ROWU DRENARSKIEGO
skala 1:25

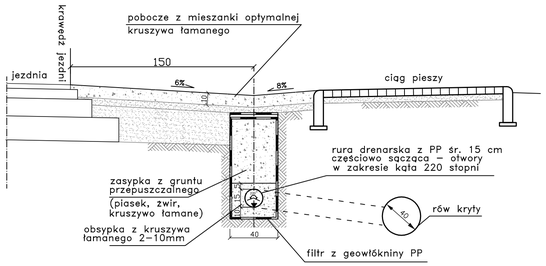

SZCZEGÓŁ WŁĄCZENIA RURY DRENARSKIEJ DO ROWU KRYTEGO

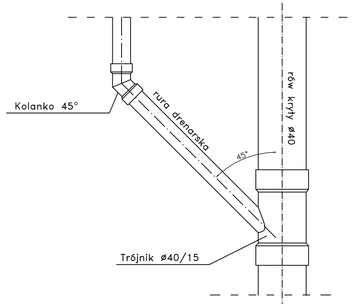

Uwaga! Lokalizacja rowów drenarskich wg planu sytuacyjnego.
Wymiary podano w cm.

Zamawiający:	GENERALNA DYREKCJA DRÓG KRAJOWYCH I AUTOSTRAD ODDZIAŁ W WARSZAWIE ul. Mińska 25 03–308 Warszawa				
Jednostka projektowa:	Profil Sp. z o.o. 02–305 Warszawa, Aleje Jerozolimskie 144 tel. (+022) 823 63 88, 823 53 09, 823 63 67, fax 823 69 05 www.profilsp.com.pl poczta@profilsp.com.pl				
Stadium: P.B.W.	Zadanie: POPRAWA BEZPIECZEŃSTWA RUCHU DROGOWEGO ODCINKA DROGI KRAJOWEJ NR 12 od km 460+700 do km 466+000 w m. Goździków i Zawada				
Nr tomu: 03/02	Obiekt budowlany: Odcinek od km 460+700 do km 466+000				
Branża: Drogowa	Tytuł rysunku: SZCZEGÓŁY ROZWIĄZAŃ PROJEKTOWYCH Szczegół rowu krytego i drenarskiego				
Kod CPV: 45233000					
Stanowisko:	Imię i nazwisko	Nr uprav.	Podpis		
Projektant	mgr inż. Krzysztof Małek	Budowlane do projektowania w specjalności drogowej MAZ/0193/POOD/04			
Opracował	tech. Andrzej Falkiewicz				
Sprawdzający					
Nr arch.: 2005/001/23	Data: 12.2005	Skala: 1:25	Nr rys.– 7 –	Arkusz 4/7	Nr egz.: 4