




PRZEKRÓJ A-A
SKALA 1:100/200

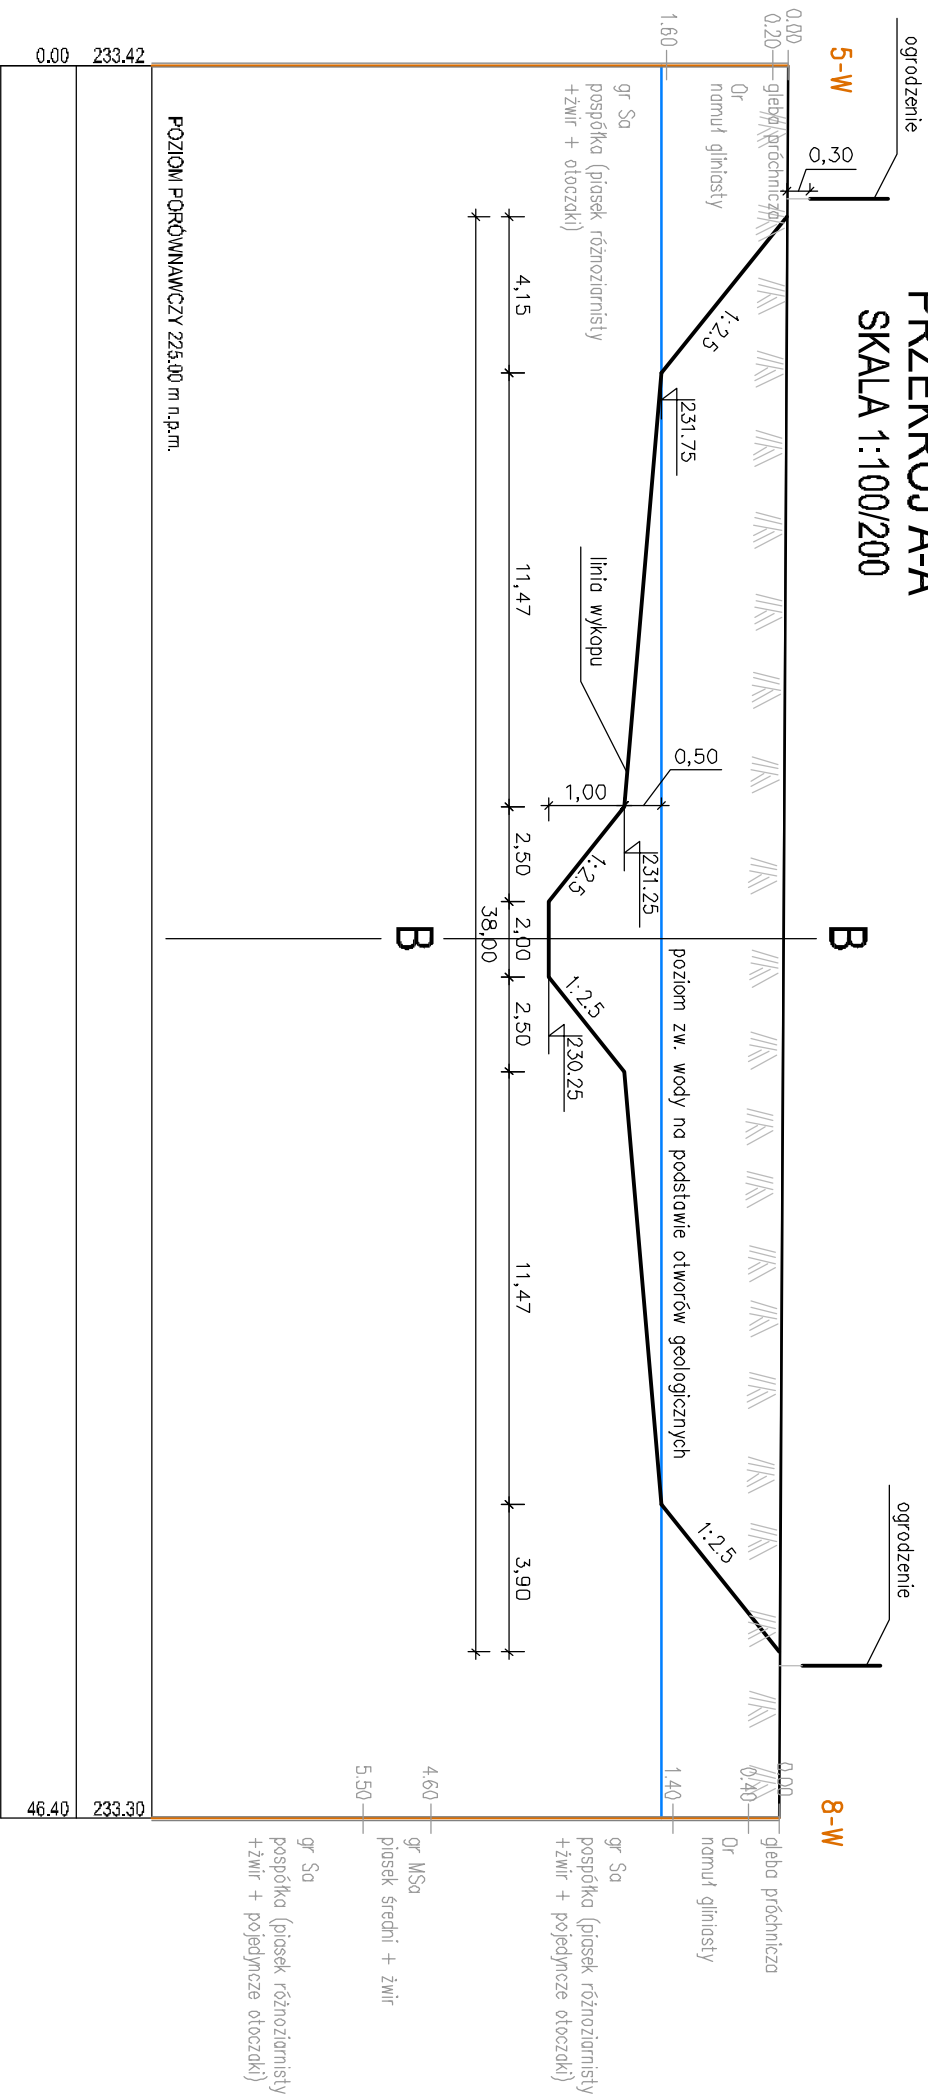


PRZEKRÓJ B-B
SKALA 1:100/200

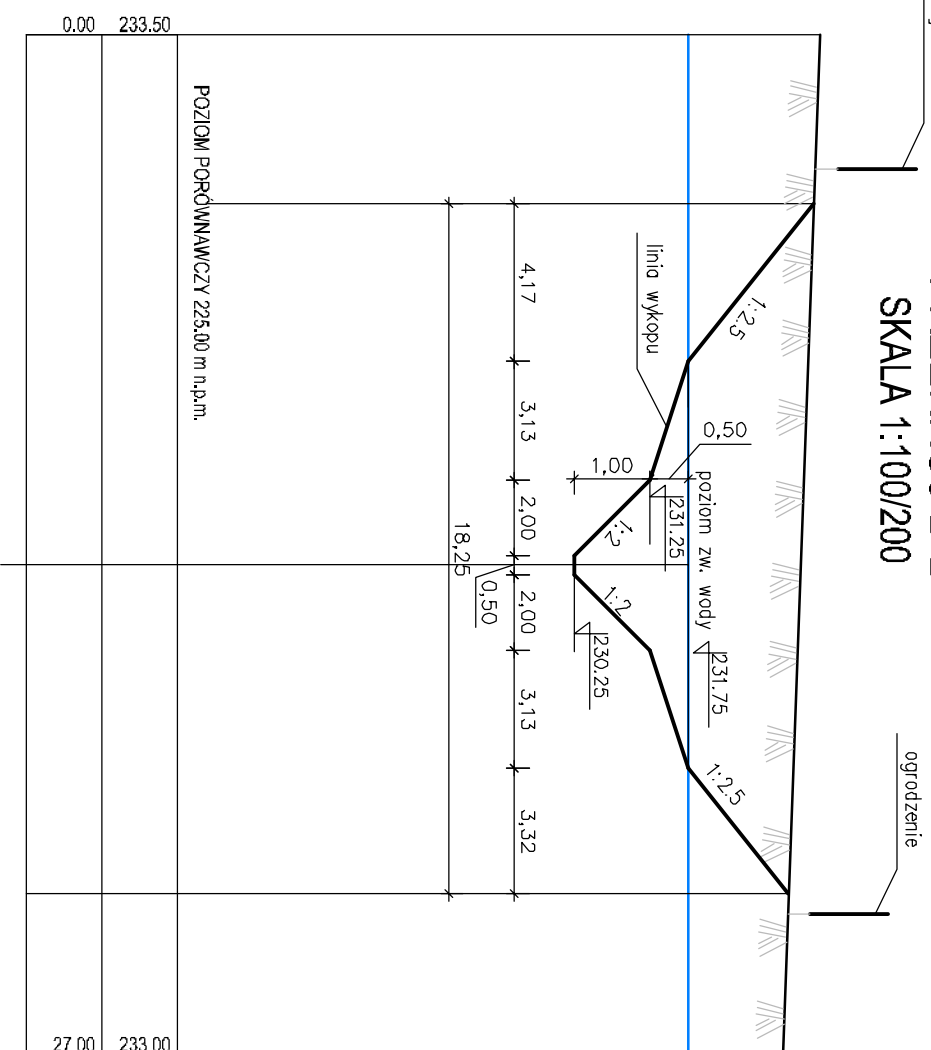

RZUT ZBIORNIKA
(w rejonie km 1+775 proj. drogi)
SKALA 1:500

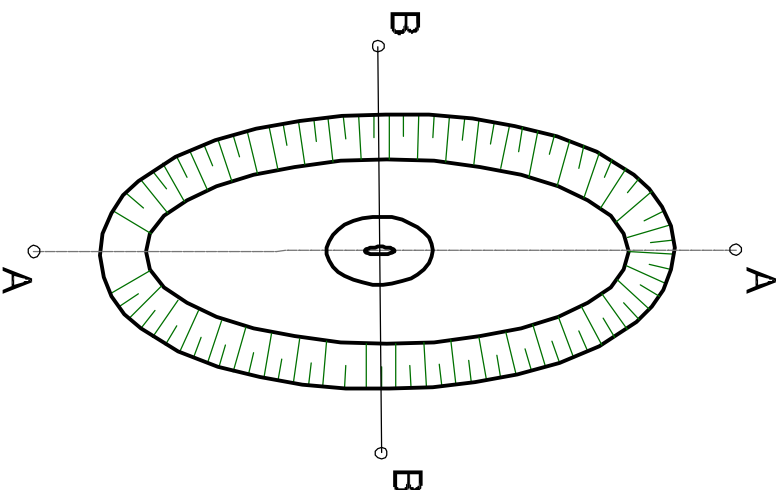

INWESTOR:						JEDNOSTKA PROJEKTOWA:					
Skarb Państwa - Generalny Dyrektor Krajowej Autostad GDDKiA ul. Mogilska 25, 31-512 Kraków						 MPMosty ul. Dąbkiera 18, 30-703 Kraków tel.: 12 312 18 78 MP-MOSTY Sp. z o.o.					
RODZAJ PROJEKTU:						UMOWA NR:					
KONCEPCJA PROGRAMOWA						I/474/ZP-P-2/2007					
BRANŻA:						MELIORACYJNA					
ZAMIERZENIE BUDOWLANE: BUDOWA OBWODNICZY MIEJSKOWOŚCI ZATOR W CIĄGU DRÓGI KRAJOWEJ NR 28											
TYTUŁ RYSUNKU: ZBIORNIK KOMPENSACYJNY											
SKALA:		DATA:		NR TOMU:		NR RVS:					
		01.2017		TOM I.1		05					
Funkcja:	Tytuł i treść nazwisko:			Specjalność:		Nr uprawnień:		Data:		Podpis:	
Projektant:	mgr inż. Wojciech STOLCOWSKI			konstrukcyjno-budowlana		MAP03BRTZOCHKR0		01.2017		