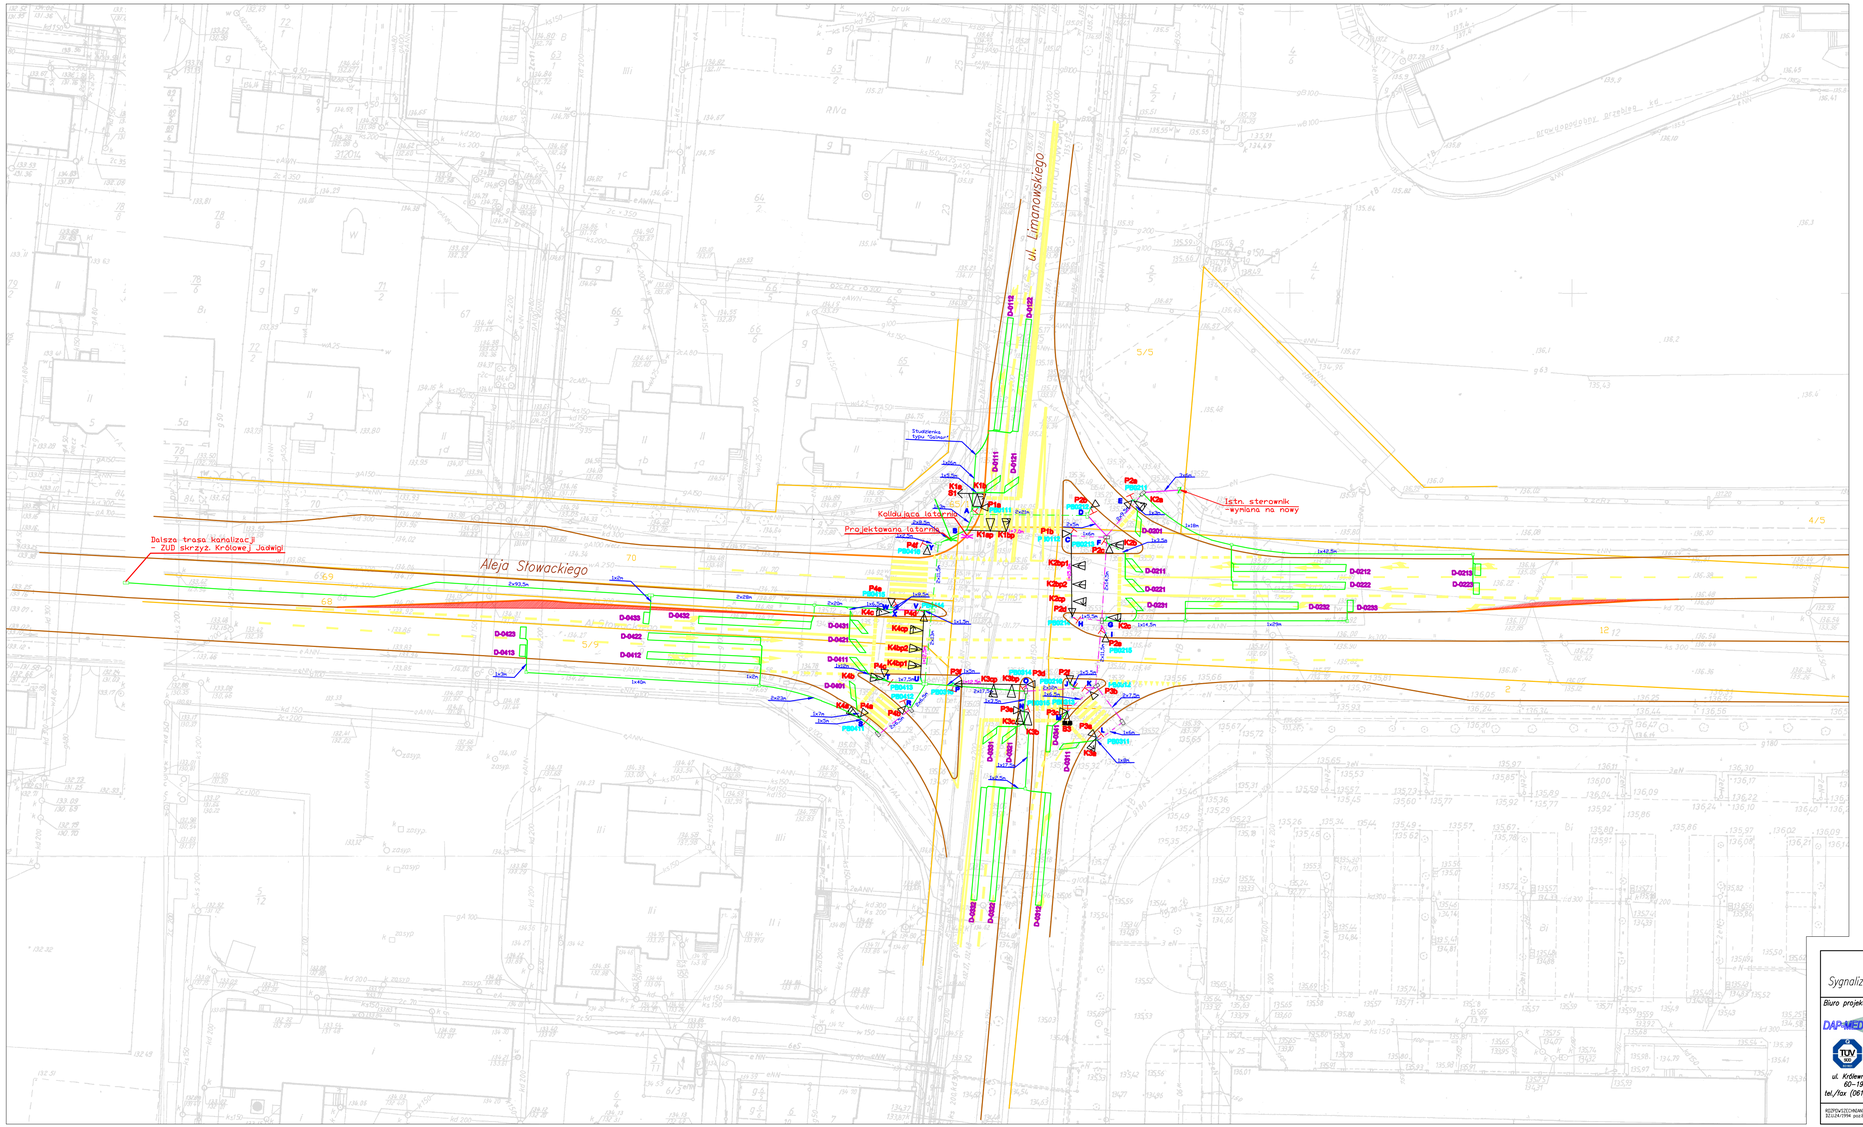

Sygnalizacja ul. Al. Słowackiego –Limanowskiego w Ostrowie Wlkp.

LEGENDA

- Oznaczenie lokalizacji masztu sygnalizacyjnego, słupa z wysięgnikiem lub konstrukcji typu "bramka"
- Oznaczenie pętli detekcyjnej umieszczonej w nawierzchni jezdni
- Studnia kablowa 0,6x1,2x1,35 0,6x0,6x0,95
- Istn. studnia kablowa
- Proj. rura osłonowa PE ϕ 110 typu Janoflex 110
- Proj. rura osłonowa RHDPE ϕ 110 typu SRS 110
- Proj. rura osłonowa PE ϕ 75 typu Janoflex 75
- Rury osłonowe PE ϕ 110 typu Janoflex 110 po istn. trasie
- Rury osłonowe RHDPE ϕ 110 typu SRS 110 po istn. trasie
- Rury osłonowe PE ϕ 75 typu Janoflex 75 po istn. trasie
- Istn. krawężnik
- Proj. krawężnik
- Proj. poszerzenie pasa lewoskrętu

SZKIC ORIENTACYJNY

Inwestor:

Generalna Dyrekcja Dróg Krajowych i Autostrad
Oddział Poznań
ul. Siemiradzkiego 5a
60-763 Poznań

GDDKiA

Mapa sytuacyjna z projektem Sygnalizacja świetlna na ul. Al. Słowackiego–Limanowskiego w Ostrowie Wlkp.			Rys. 2c
Biuro projektów: DAP-MED-PROJECT ul. Króliewny Śnieżki 4 60-193 Poznań tel./fax (061) 868-15-87	Temat opracowania: Szkic sygnalizacji. Mapa stanu prawnego		
	Projektował: mgr inż. Jan Pankiewicz	upr. bud. nr 167/85/Pw	
	Kreślił: mgr inż. Andrzej Pulikowski	upr. bud. nr - - -	
	Sprawdził: Ryszard Dolczewski	upr. bud. nr 629/84/Lo	
	wer. proj.1.0(na.podst. lima_wer_1.1.)	Data 08.2007	Skala 1:500

RESPONSIBILITY FOR DISCLOSURE, REPRODUCTION AND USE OF THIS DOCUMENT BY THIRD PARTIES IS EXCLUDED. ZABRONIONE JEST KOPIOWANIE I POWIELANIE NINIEJSZEJ DOKUMENTACJI BEZ ZGODY AUTORA. JEST ZABRONIONE SZCZEGÓLNIE PRZEKAZYWANIE JEJ OSOBOM TRZECIM. COPYRIGHT BY BIURO PROJEKTÓW "DAP-MED-PROJECT"